


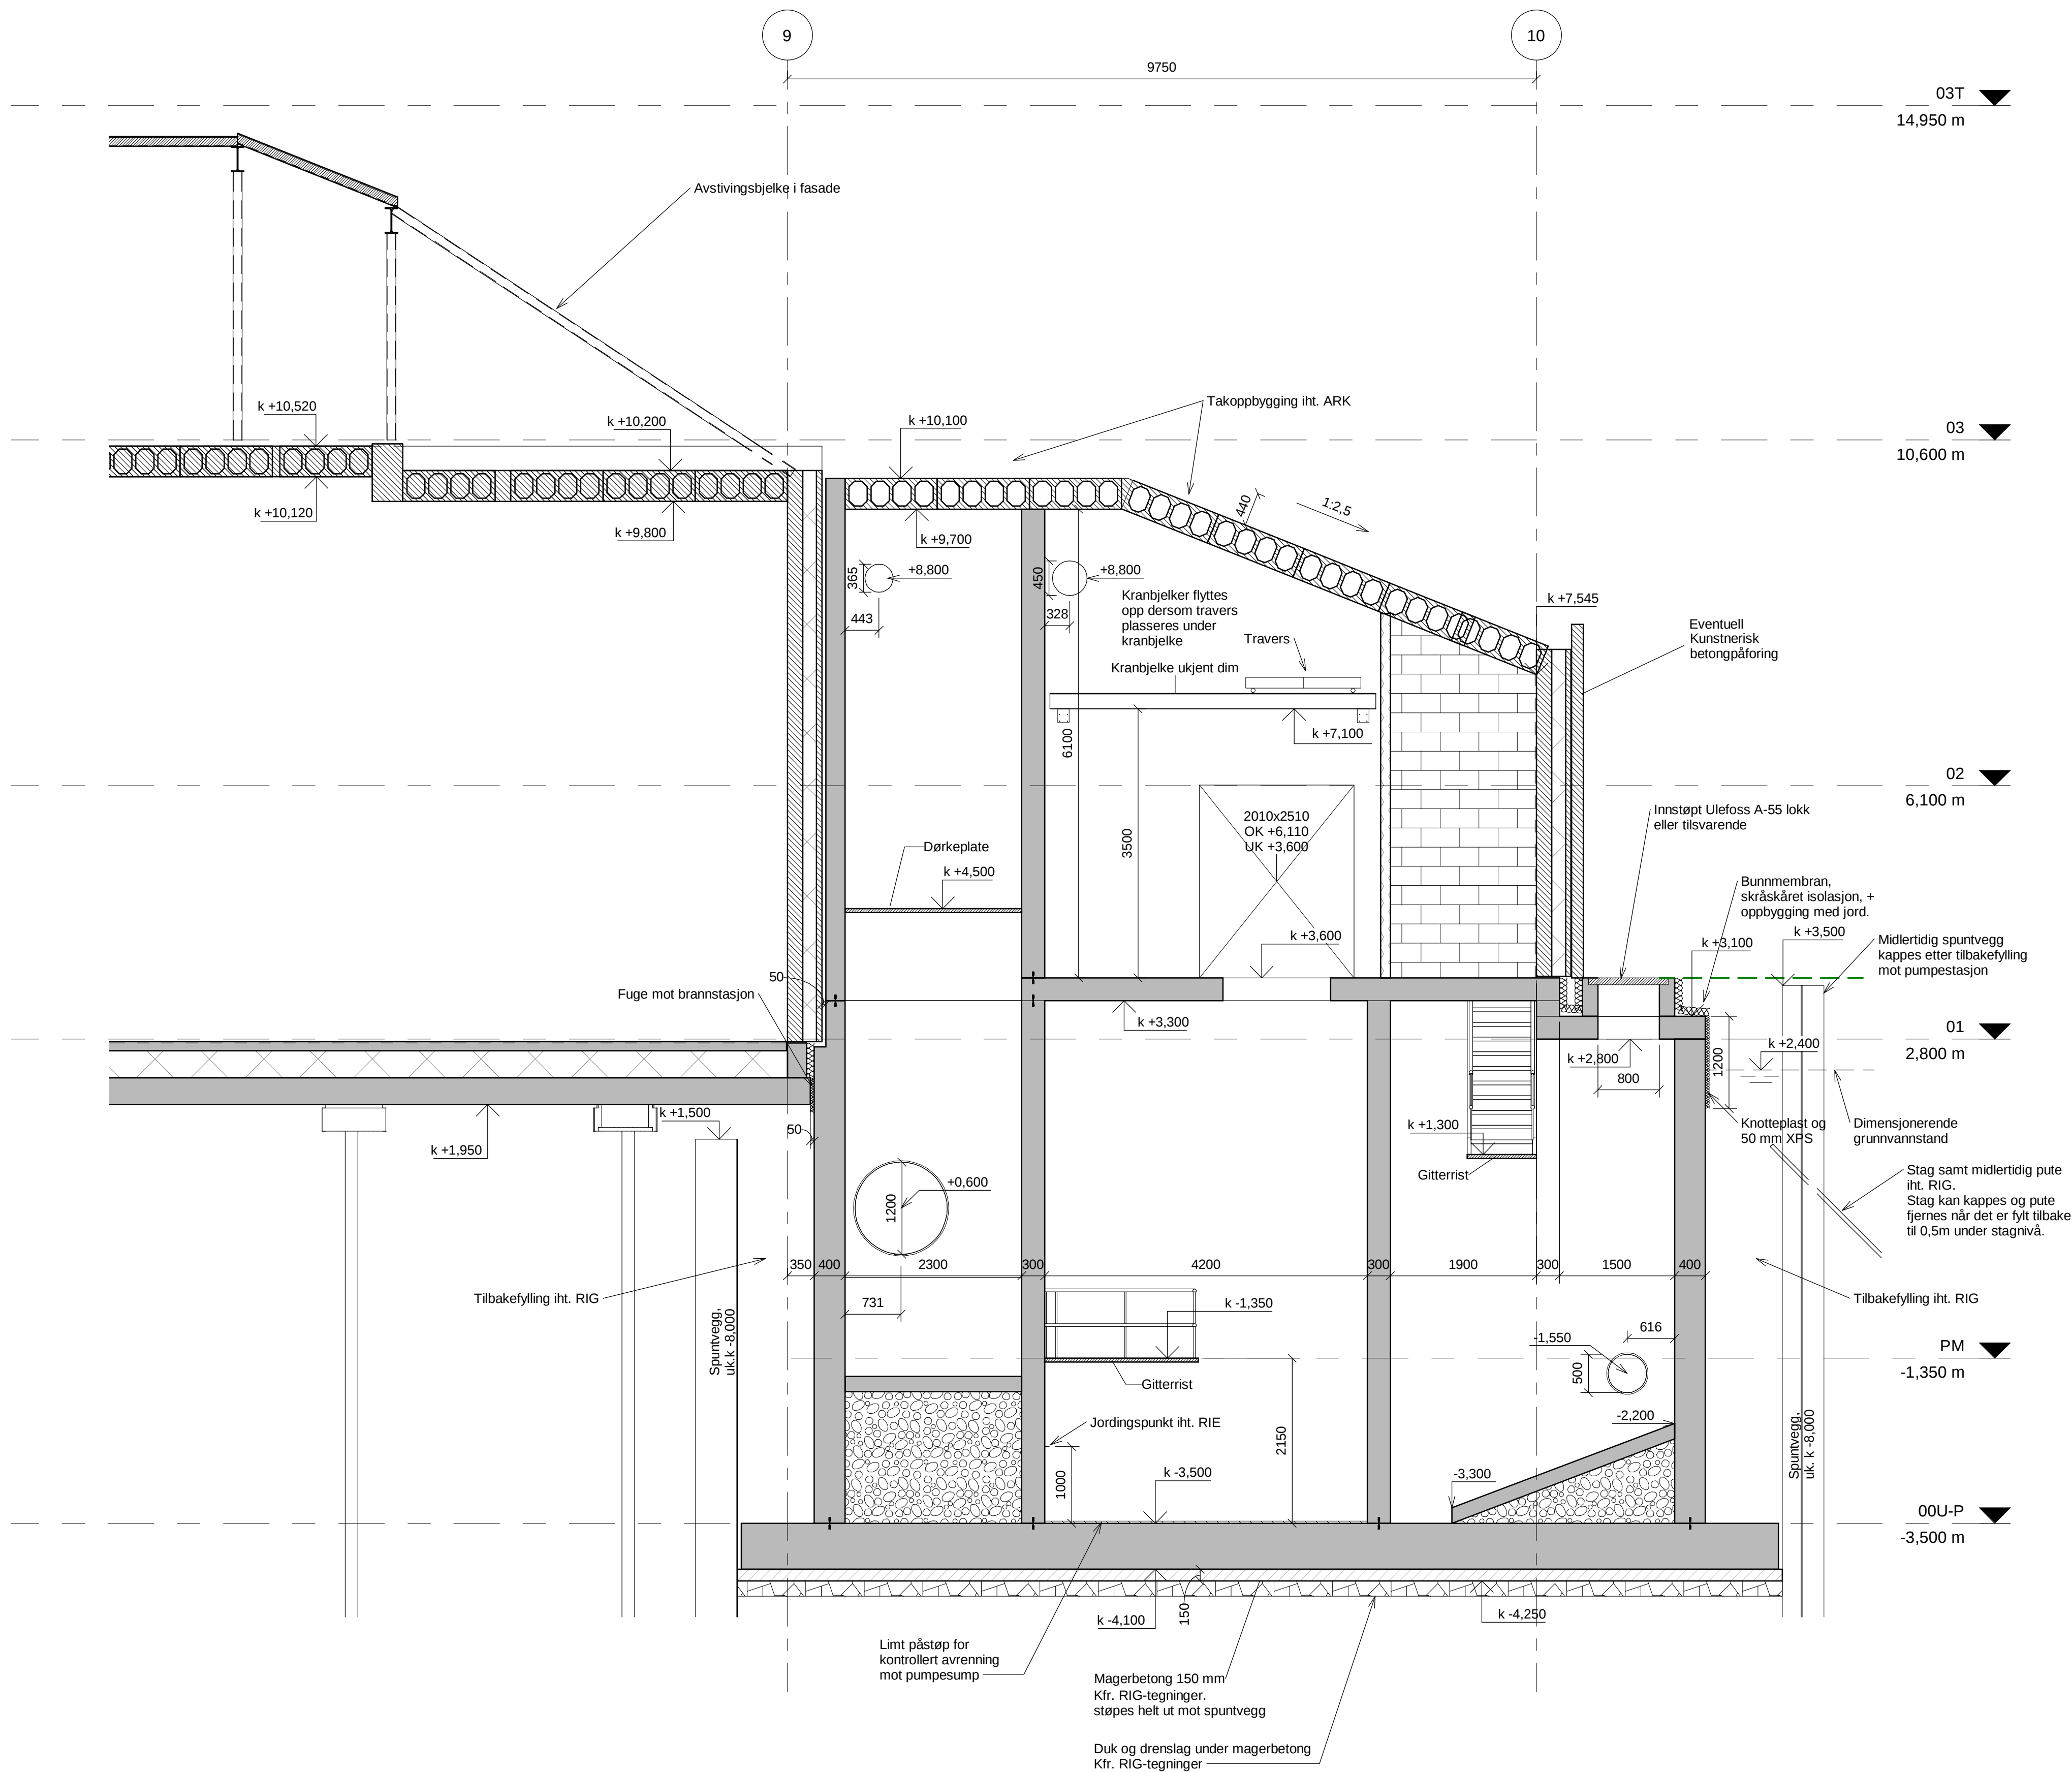

For anvisninger se plantegninger
B-21-U1-04, B-20-U1-04, B-20-00-04 og B-20-01-04

H01	2021-05-04	Arbeidstegning for betongarbeid	AnGKo	TrKv	ToEr
Rev.	Dato	Beskrivelse	Utarbeidet	Fagkontroll	Godkjent
Dette dokumentet er utarbeidet av Norconsult AS som del av det oppdraget som fremgår nedenfor. Opphavsretten tilhører Norconsult AS. Dokumentet må bare benyttes til det formål som oppdragsavtalen beskriver, og må ikke kopieres eller gjøres tilgjengelig på annen måte eller i større utstrekning enn formålet tilsier.					
Kruse Smith Entreprenør					Målestokk (gjelder A1) 1 : 50
Brannstasjon Lervig Snitt A pumpestasjon					
Norconsult		Oppdragsnummer 5193151	Tegningsnummer B-40-00-04	Revisjon H01	