


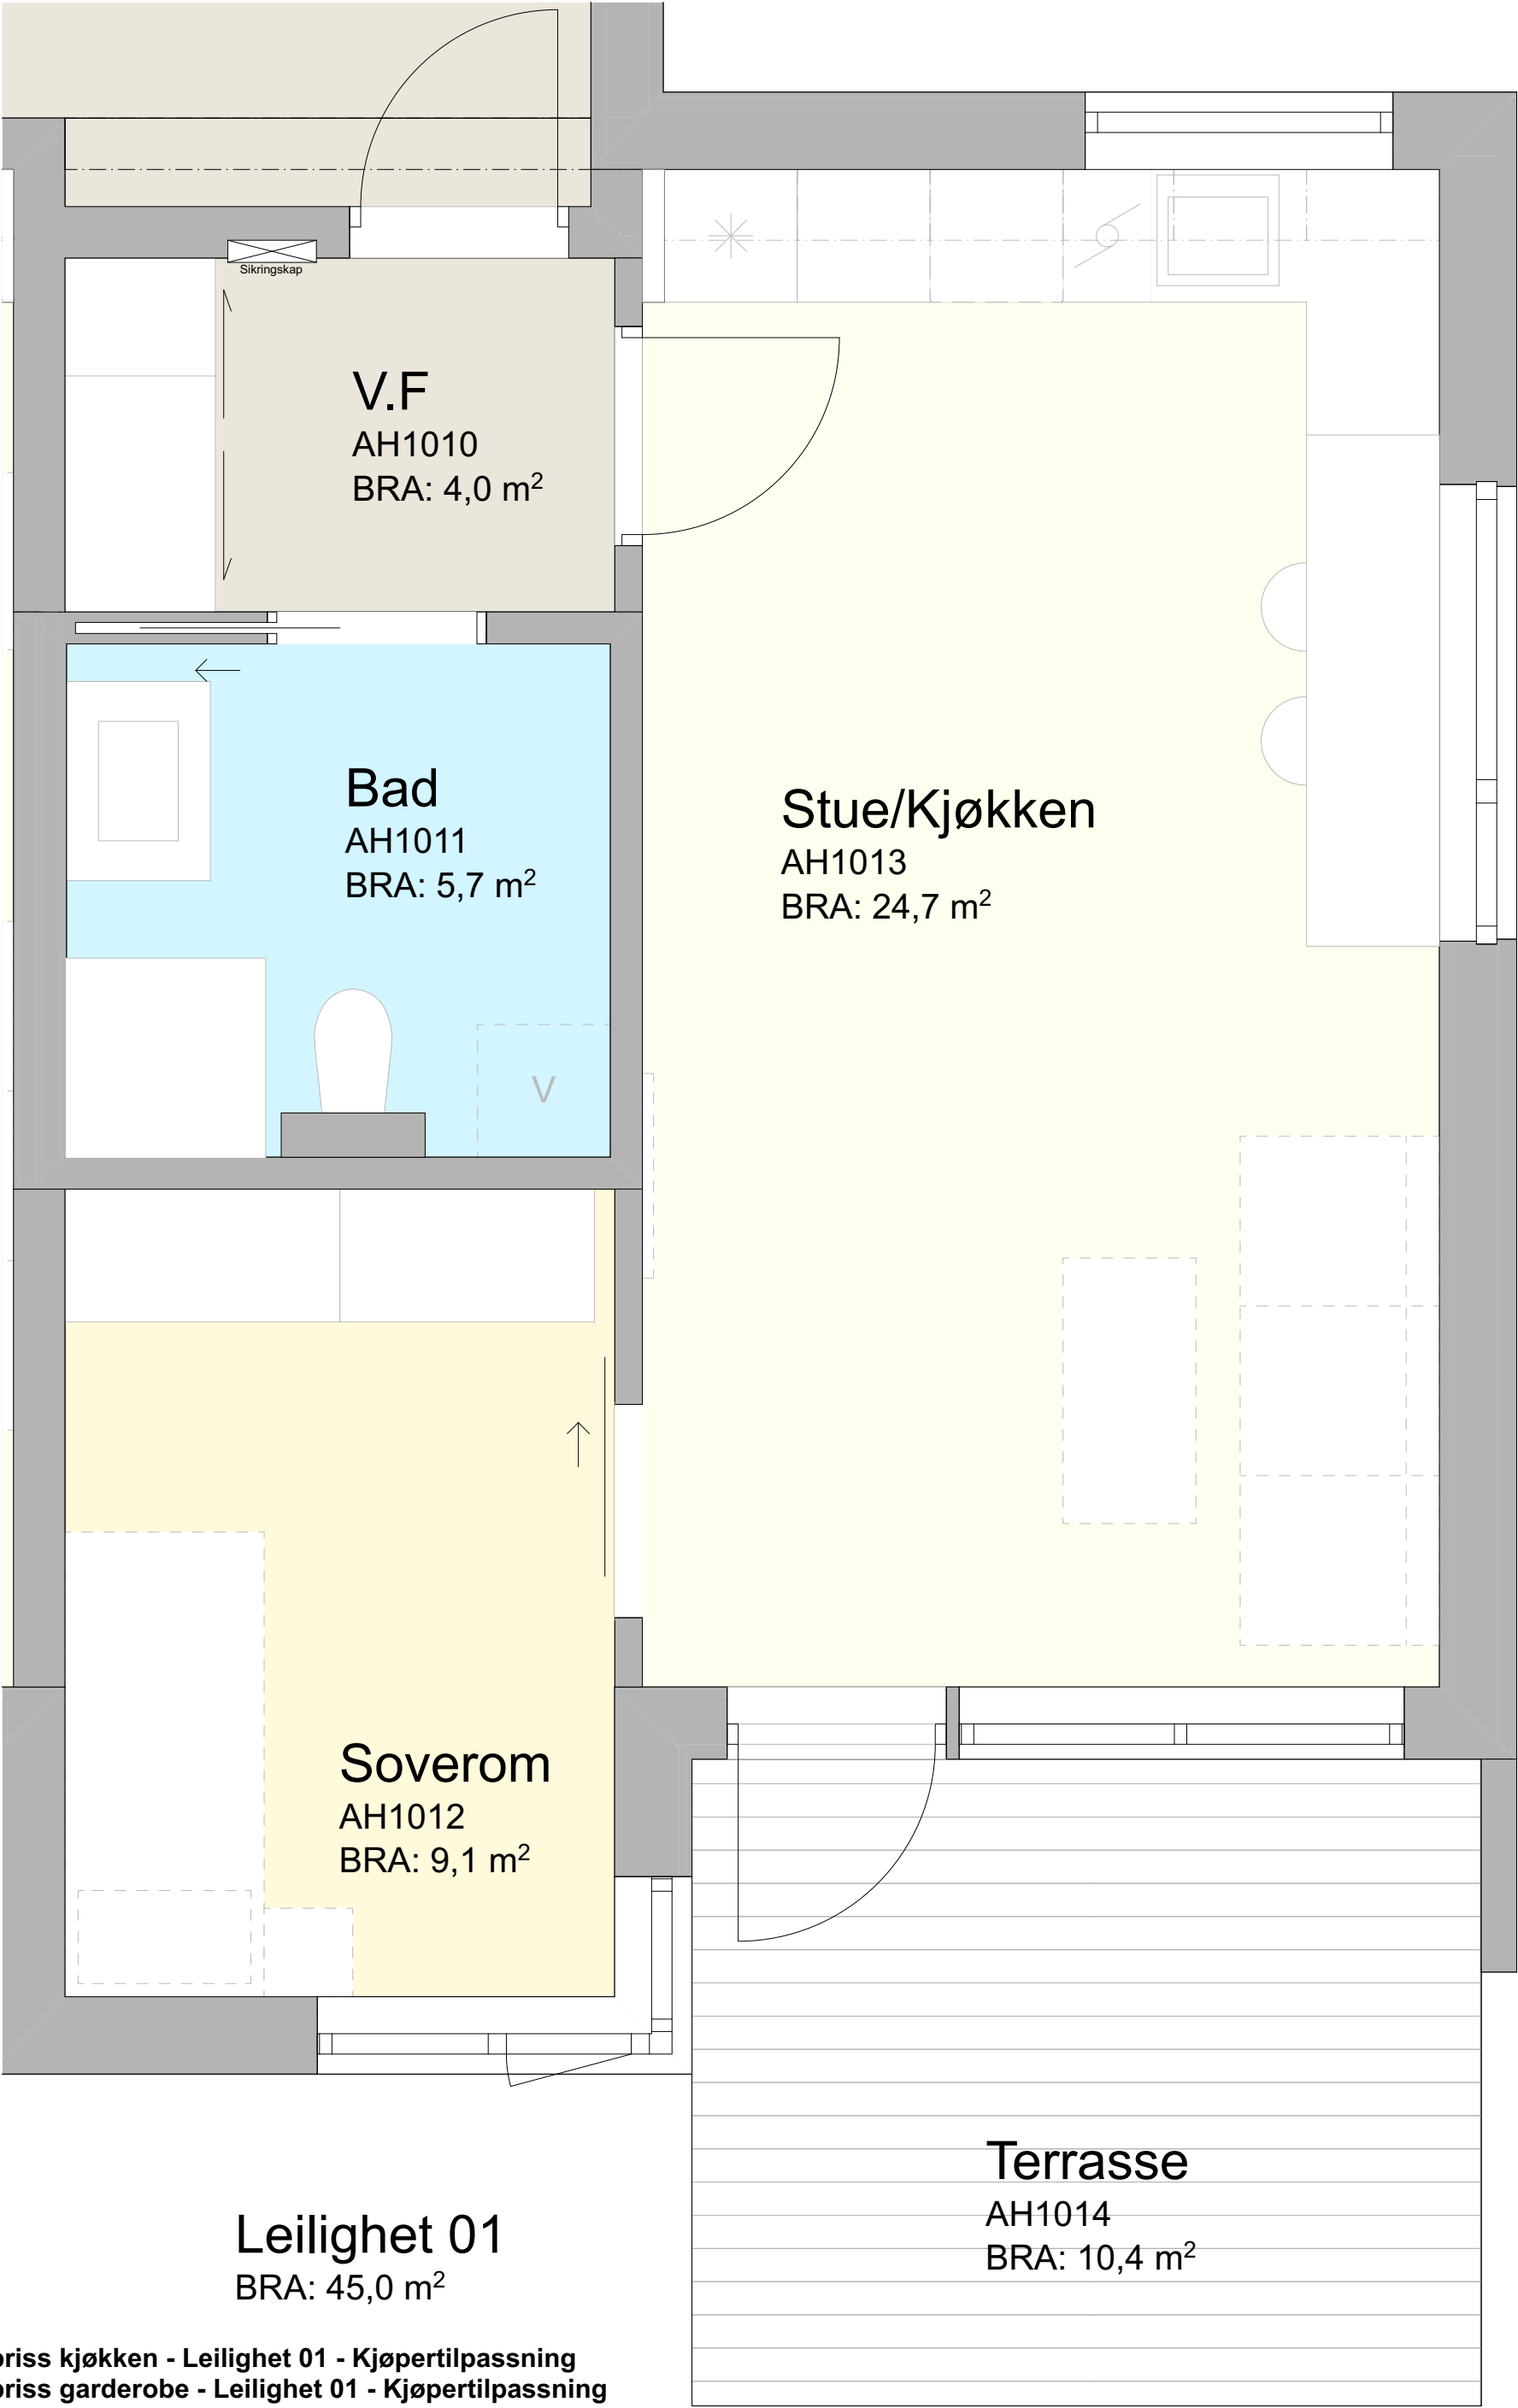

Se tegning:
A60-06 Oppriss kjøkken - Leilighet 01 - Kjøpertilpassning
A60-14 Oppriss garderobe - Leilighet 01 - Kjøpertilpassning

Leilighet 01
BRA: 45,0 m²

Terrasse
AH1014
BRA: 10,4 m²

Byggherre: Fredrikstad kommune Rådhuset, Nygaardsgaten 14-16 1606 FREDRIKSTAD			Fase: ANBUD									
Prosjekterende: PLUS ARKITEKTUR Storgata 5 1607 Fredrikstad Lakkegata 55A 0187 Oslo T: +47 69 11 32 10 post@plusarkitektur.no			Prosjekt: 17031 Østheimveien - Boliger									
			Gnr./Bnr./Festenr: 303/1890,1891,1893		Filnavn: 17031 - ØSTHEIMVEIEN BOLIGER - tilpassinger.pln		Tegnet av: PP		Kontrollert av: CT		Revisjon dato: 22.10.2020	
			Tegning: Plantegning Leilighet 01				Tegningsnr: A21-03		Målestokk: A3:		Revisjon:	