| ID | | ID-01 | ID-01a | ID-02 | ID-03 | ID-03a | ID-04 | ID-04a | ID-05 |
|---|---|---|---|---|---|---|---|---|---|
| **Antall** | | 5 | 2 | 1 | 5 | 2 | 2 | 5 | 5 |
| **Retning** | | V | H | H | H | V | | | |
| **Sett fra åpningsside** | | 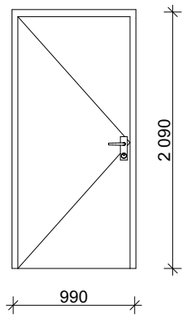 | 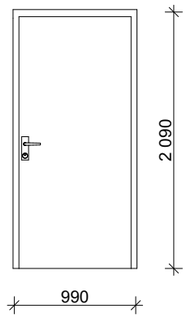 | 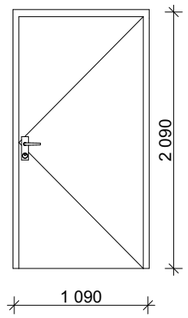 | 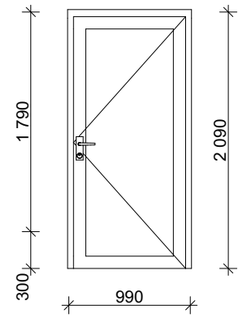 | 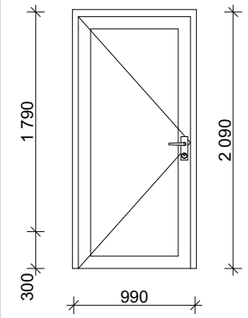 | 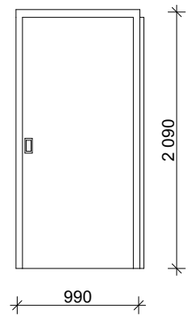 | 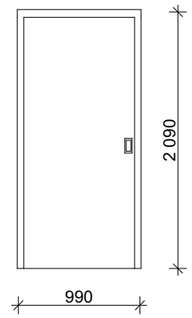 | 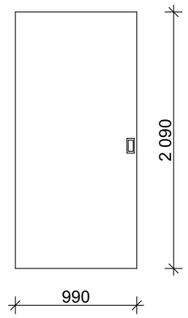 |
| **Størrelse** | **B=** | 990 | 990 | 1 090 | 990 | 990 | 990 | 990 | 990 |
| | **H=** | 2 090 | 2 090 | 2 090 | 2 090 | 2 090 | 2 090 | 2 090 | 2 090 |
| **Brannklasse** | | EI 30-S | EI 30-S | EI 30-S | | | | | |
| **Lydkrav** | | 40 dB | 40 dB | 40 dB | | | | | |
| **Terskel** | | Avfaset anslags terskel | Avfaset anslags terskel | Avfaset anslags terskel | - | - | - | - | - |
| **Dør materiale** | | Tett kompakt tredør | Tett kompakt tredør | Tett kompakt tredør | Tett kompakt tredør med glass | Tett kompakt tredør med glass | Tett kompakt pocket skyvedør | Tett kompakt pocket skyvedør | Tett kompakt utenpåliggende skyvedør |
| **Dørblad innside** | | NCS S 9000-N | NCS S 9000-N | NCS S 9000-N | NCS S 9000-N | NCS S 9000-N | NCS S 9000-N | NCS S 9000-N | NCS S 9000-N |
| **Dørblad utside** | | NCS S 9000-N | NCS S 9000-N | NCS S 9000-N | NCS S 9000-N | NCS S 9000-N | NCS S 9000-N | NCS S 9000-N | NCS S 9000-N |
| **Glass** | | | | | Herdet sikkerhetsglass | Herdet sikkerhetsglass | | | |
| **Rømningsvei** | | ☒ | ☒ | ☒ | ☐ | ☐ | ☐ | ☐ | ☐ |
| **Min. åpnings fri.** | | Min 0,86m | Min 0,86m | Min 0,86m | Min 0,86m | Min 0,86m | Min 0,86m | Min 0,86m | Min 0,86m |
| **Kommentar** | | | | | | | | | |

NB: Alle koter og mål kontrolleres på stedet

MERK:
Brannkonsept / tegninger skal brukes i samarbeid med tegninger.
Brannkonsept / tegninger er førende.

Byggherre:
Fredrikstad kommune
Rådhuset, Nygaardsgaten 14-16
1606 FREDRIKSTAD

Prosjekterende:
**PLUS** ARKITEKTUR
Storgata 5, 1607 Fredrikstad
Lakkegata 55A, 0187 Oslo
T: +47 69 11 32 10
post@plusarkitektur.no

Fase: ANBUD

Prosjekt: 17031 Østheimveien - Boliger

Gnr./Bnr./Festenr: 303/1890,1891,1893

Filnavn: 17031 - ØSTHEIMVEIEN BOLIGER - NY.pln

Tegning: ID-Innerdørskjema

| Rev | Dato | Beskrivelse | Sign | Kontr |
|---|---|---|---|---|
| | 22.10.2020 | | PP | CT |

Tegnet av: PP
Kontrollert av: CT
Revisjon dato: 22.10.2020
Tegningsnr: A60-03
Målestokk: A3:
Revisjon: