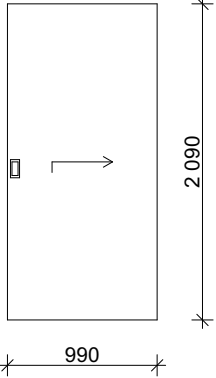
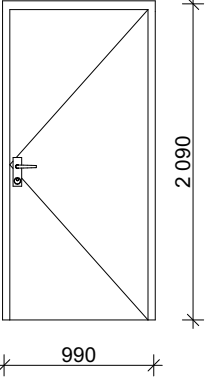
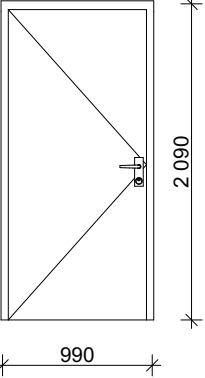
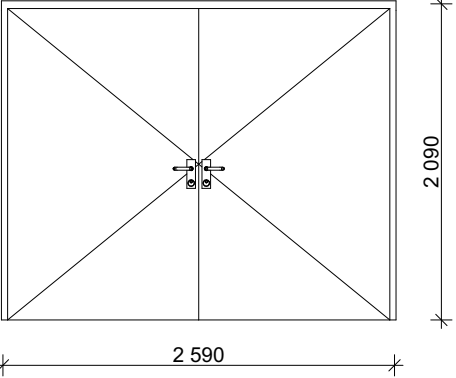
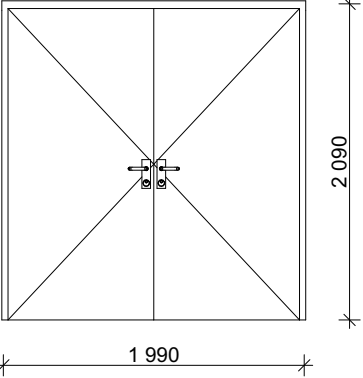
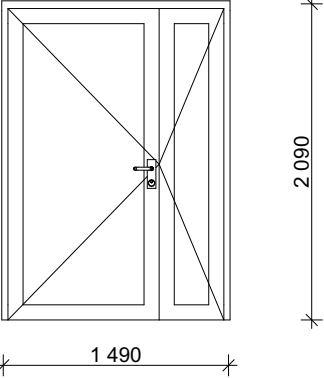
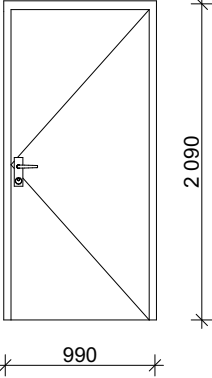


ID		ID-05a	ID-06	ID-06a	ID-07	ID-08	ID-09	ID-10	
Antall		2	1	2	2	1	1	1	37
Retning			H	V	V	H	V	H	
Sett fra åpningsside									
Størrelse	B=	990	990	990	2 590	1 990	1 490	990	
	H=	2 090	2 090	2 090	2 090	2 090	2 090	2 090	
Brannklasse					EI 30-S	EI 30-S	EI 30-S	EI 30-S	
Lydkrav									
Terskel		-	-	-	Avfaset anslags terskel	Avfaset anslags terskel	Avfaset anslags terskel	Avfaset anslags terskel	
Dør materiale		Tett kompakt utenpåliggende skyvedør	Tett kompakt tredør	Tett kompakt tredør	Tett kompakt tredør	Tett kompakt tredør	Tett kompakt tredør med glass	Tett kompakt tredør	
Dørblad innside		NCS S 9000-N	NCS S 9000-N	NCS S 9000-N	NCS S 9000-N	NCS S 9000-N	NCS S 9000-N	NCS S 9000-N	
Dørblad utside		NCS S 9000-N	NCS S 9000-N	NCS S 9000-N	NCS S 9000-N	NCS S 9000-N	NCS S 9000-N	NCS S 9000-N	
Glass							Herdet sikkerhetsglass		
Rømningsvei		☐	☒	☒	☒	☒	☒	☒	
Min. åpnings fri.		Min 0,86m	Min 0,86m	Min 0,86m	Min 0,86m	Min 0,86m	Min 0,86m	Min 0,86m	
Kommentar									

MERK: Brannkonsept / tegninger skal brukes i samarbeid med tegninger. Brannkonsept / tegninger er førende.	Byggherre: Fredrikstad kommune Rådhuset, Nygaardsgaten 14-16 1606 FREDRIKSTAD			Fase: ANBUD											
	Prosjekterende: PLUS ARKITEKTUR Storgata 5 1607 Fredrikstad Lakkegata 55A 0187 Oslo T: +47 69 11 32 10 post@plusarkitektur.no			Prosjekt: 17031 Østheimveien - Boliger											
				Gnr./Bnr./Festenr.: 303/1890,1891,1893			Filnavn: 17031 - ØSTHEIMVEIEN BOLIGER - NY.pln			Tegnet av: PP		Kontrollert av: CT		Revisjon dato: 22.10.2020	
				Tegning: ID-Innerdørskjema			Tegningsnr: A60-03			Målestokk: A3:		Revisjon:			
						22.10.2020			PP		CT				
			Rev			Dato			Beskrivelse			Sign		Kontr	

NB: Alle koter og mål kontrolleres på stedet