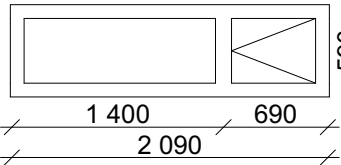
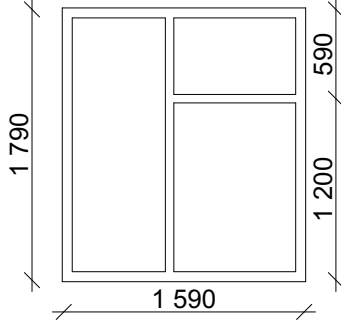
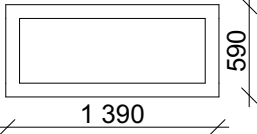


ID		VU-12	VU-13	VU-14	
Antall		3	4	2	78
Størrelse		Sett fra åpningsside 			
Bh.		1 000	300	1 000	
U-verdi			0,80	0,80	
Brannkrav					
Lydkrav					
Funksjonstype		Åpningsbart sidefelt	Åpningsbart sidefelt	Åpningsbart	
Glass			Herdet sikkerhetsglass		
Karm utside		NCS S 9000-N	RAL 8022	RAL 8022	
Karm innside		NCS S 9000-N	RAL 8022	RAL 8022	

Smyg utføres ≤ 30° på vinduene VU-10
Ref snitt A

MERK: Brannkonsept / tegninger skal brukes i samarbeid med tegninger. Brannkonsept / tegninger er førende.	Byggherre: Fredrikstad kommune Rådhuset, Nygaardsgaten 14-16 1606 FREDRIKSTAD	Fase: ANBUD							
		Prosjekt: 17031 Østheimveien - Boliger							
			22.10.2020				PP	CT	
			Rev	Dato	Beskrivelse				Sign
Prosjekterende: PLUS ARKITEKTUR Storgata 5 1607 Fredrikstad Lakkegata 55A 0187 Oslo T: +47 69 11 32 10 post@plusarkitektur.no	Gnr./Bnr./Festenr.: 303/1890,1891,1893	Filnavn: 17031 - ØSTHEIMVEIEN BOLIGER - NY.pln	Tegnet av: PP		Kontrollert av: CT		Revisjon dato: 22.10.2020		
	Tegning: Vindusskjema		Tegningsnr: A60-04		Målestokk: A3:		Revisjon:		

NB: Alle koter og mål kontrolleres på stedet