
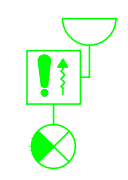


Unntatt offentlighet
jlf offentliglova §13 og §21

-  Røykdetektor m/summer og flash
-  Manuell brannmelder
-  Brannsentral

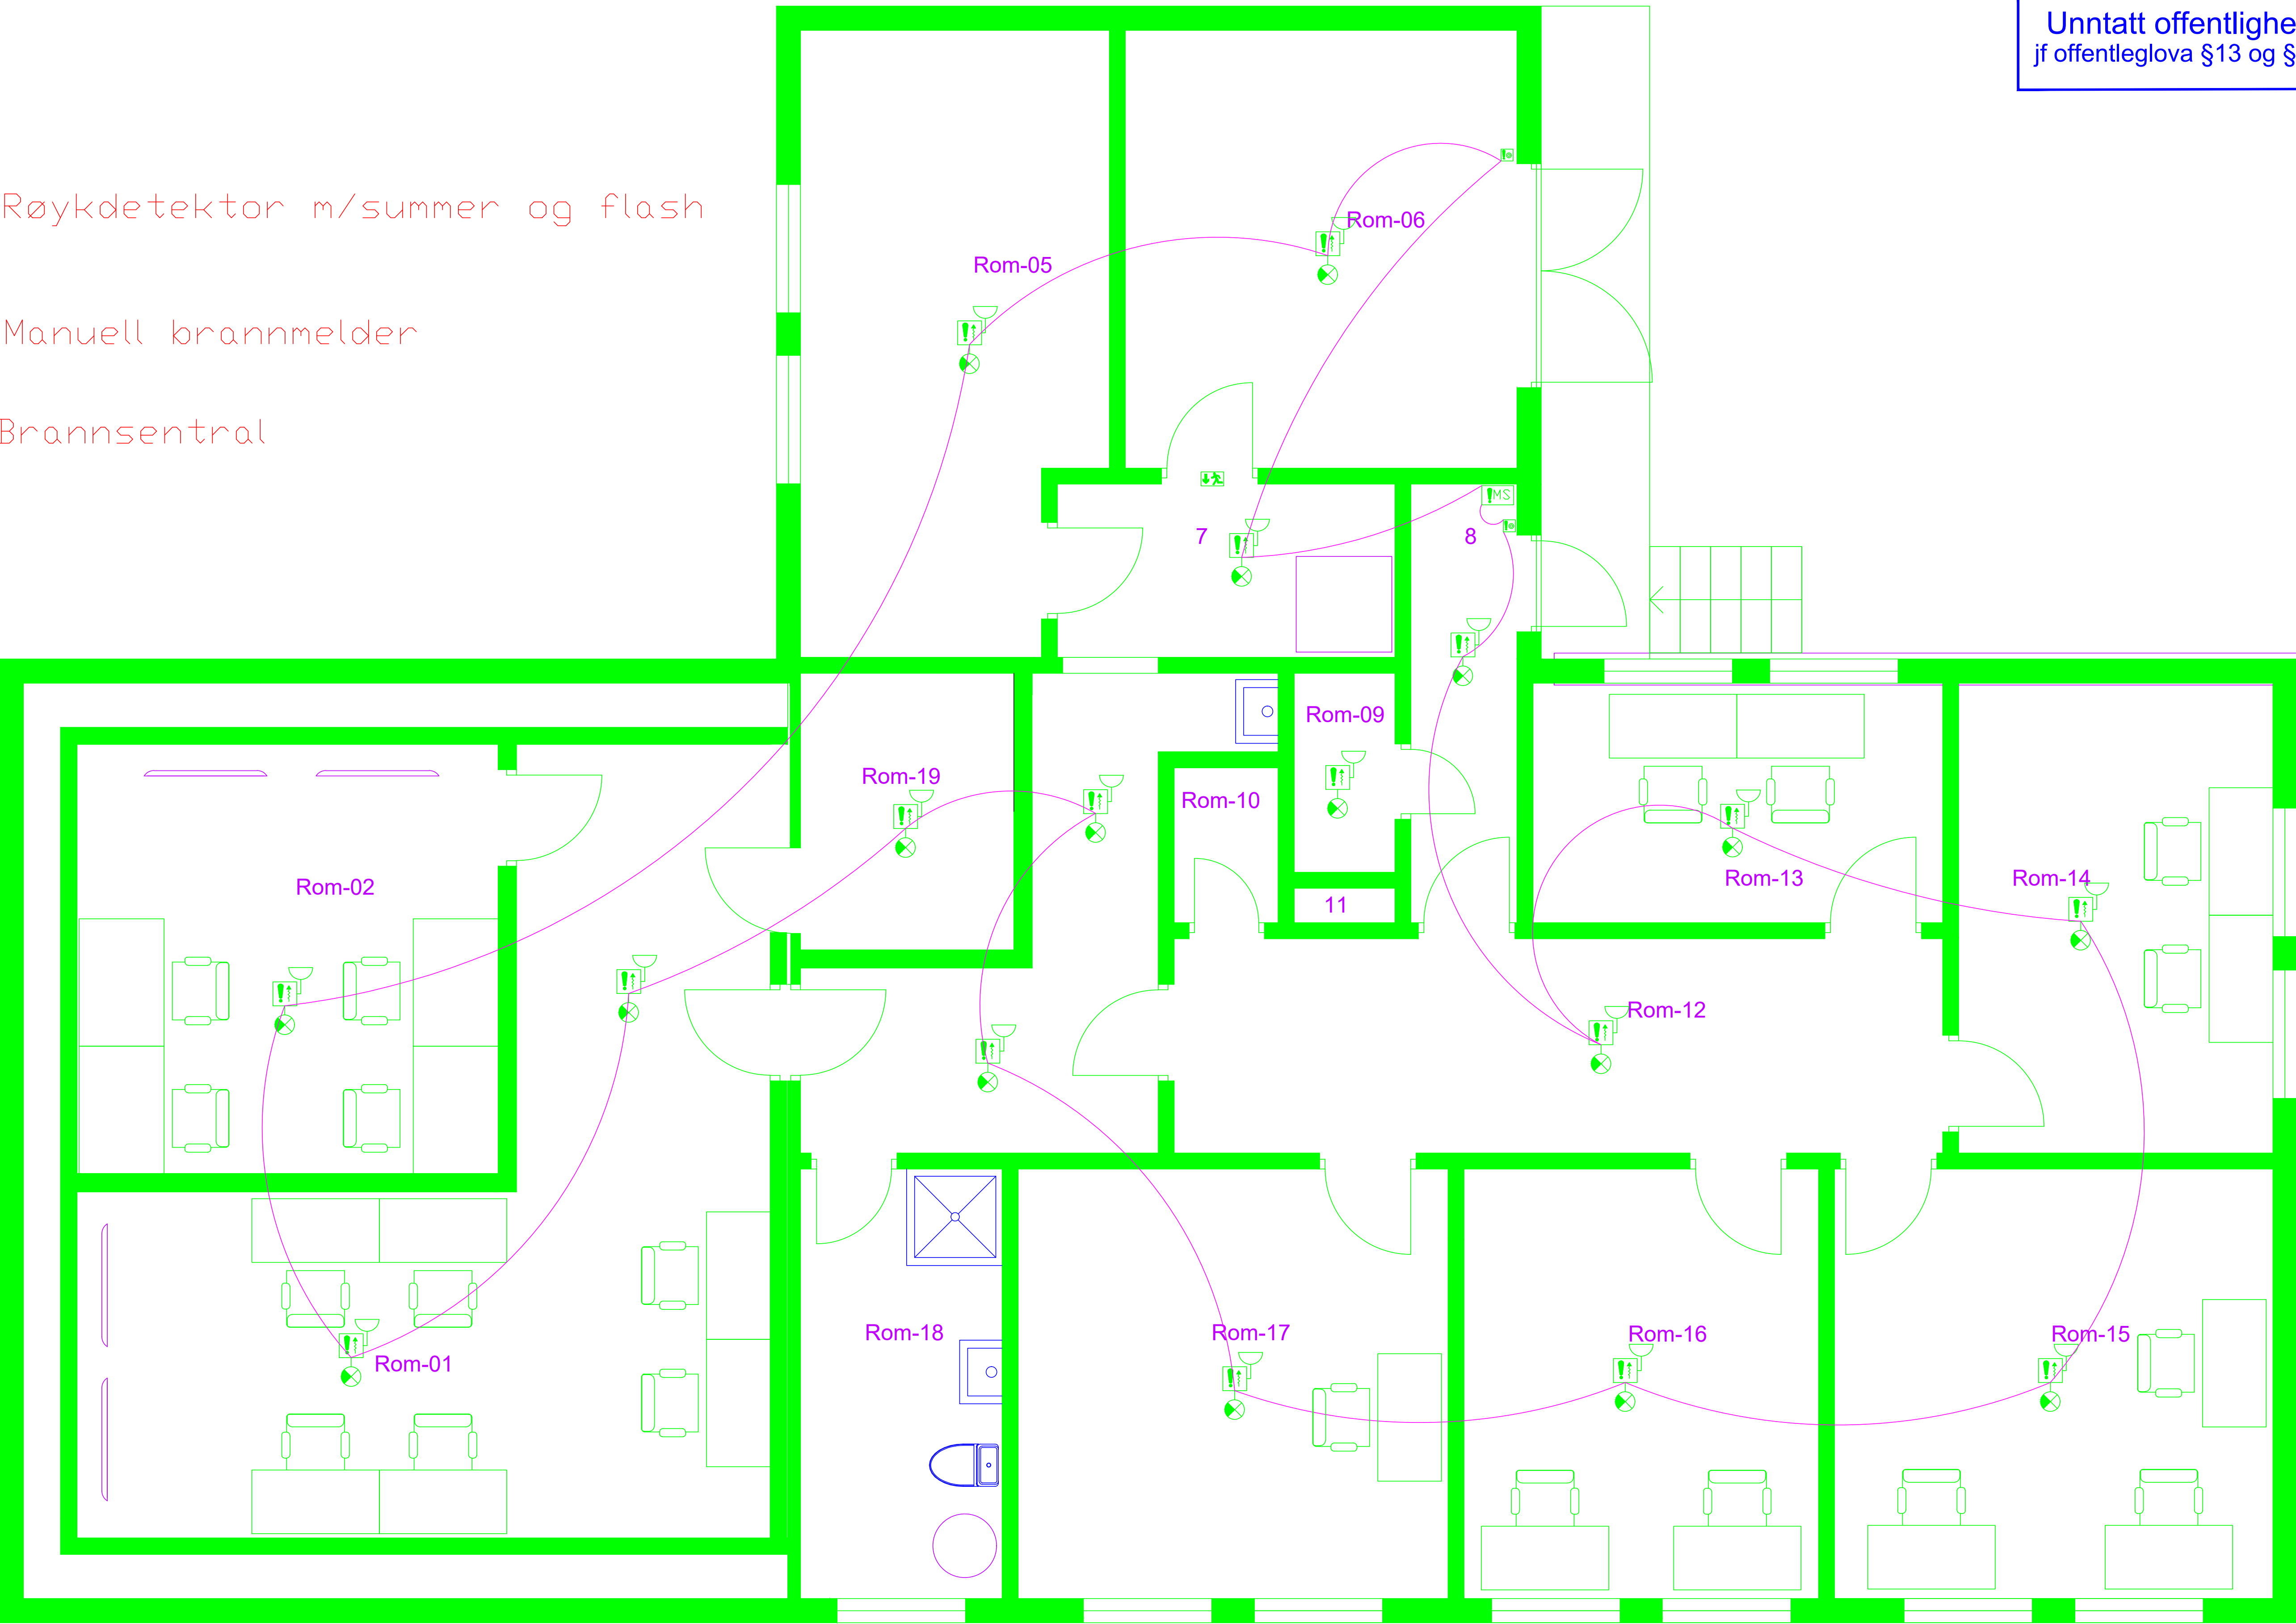

Rev. Index	Rev. nr	Beskrivelse	Dato	Sign.	Kontroll
Tegningen gjelder:			Målestokk 1:100		
Prosjektnummer 550079			Godkjent HTN		
Dato 16.02.2021			Kontroll HTN		
Tegningens nummer:			Sign. HTN		
Grodding	Inventarkode	Etasje	Fag	Systemkode	Tegn. type
					Lapser
					Fase
					Rev. nr