


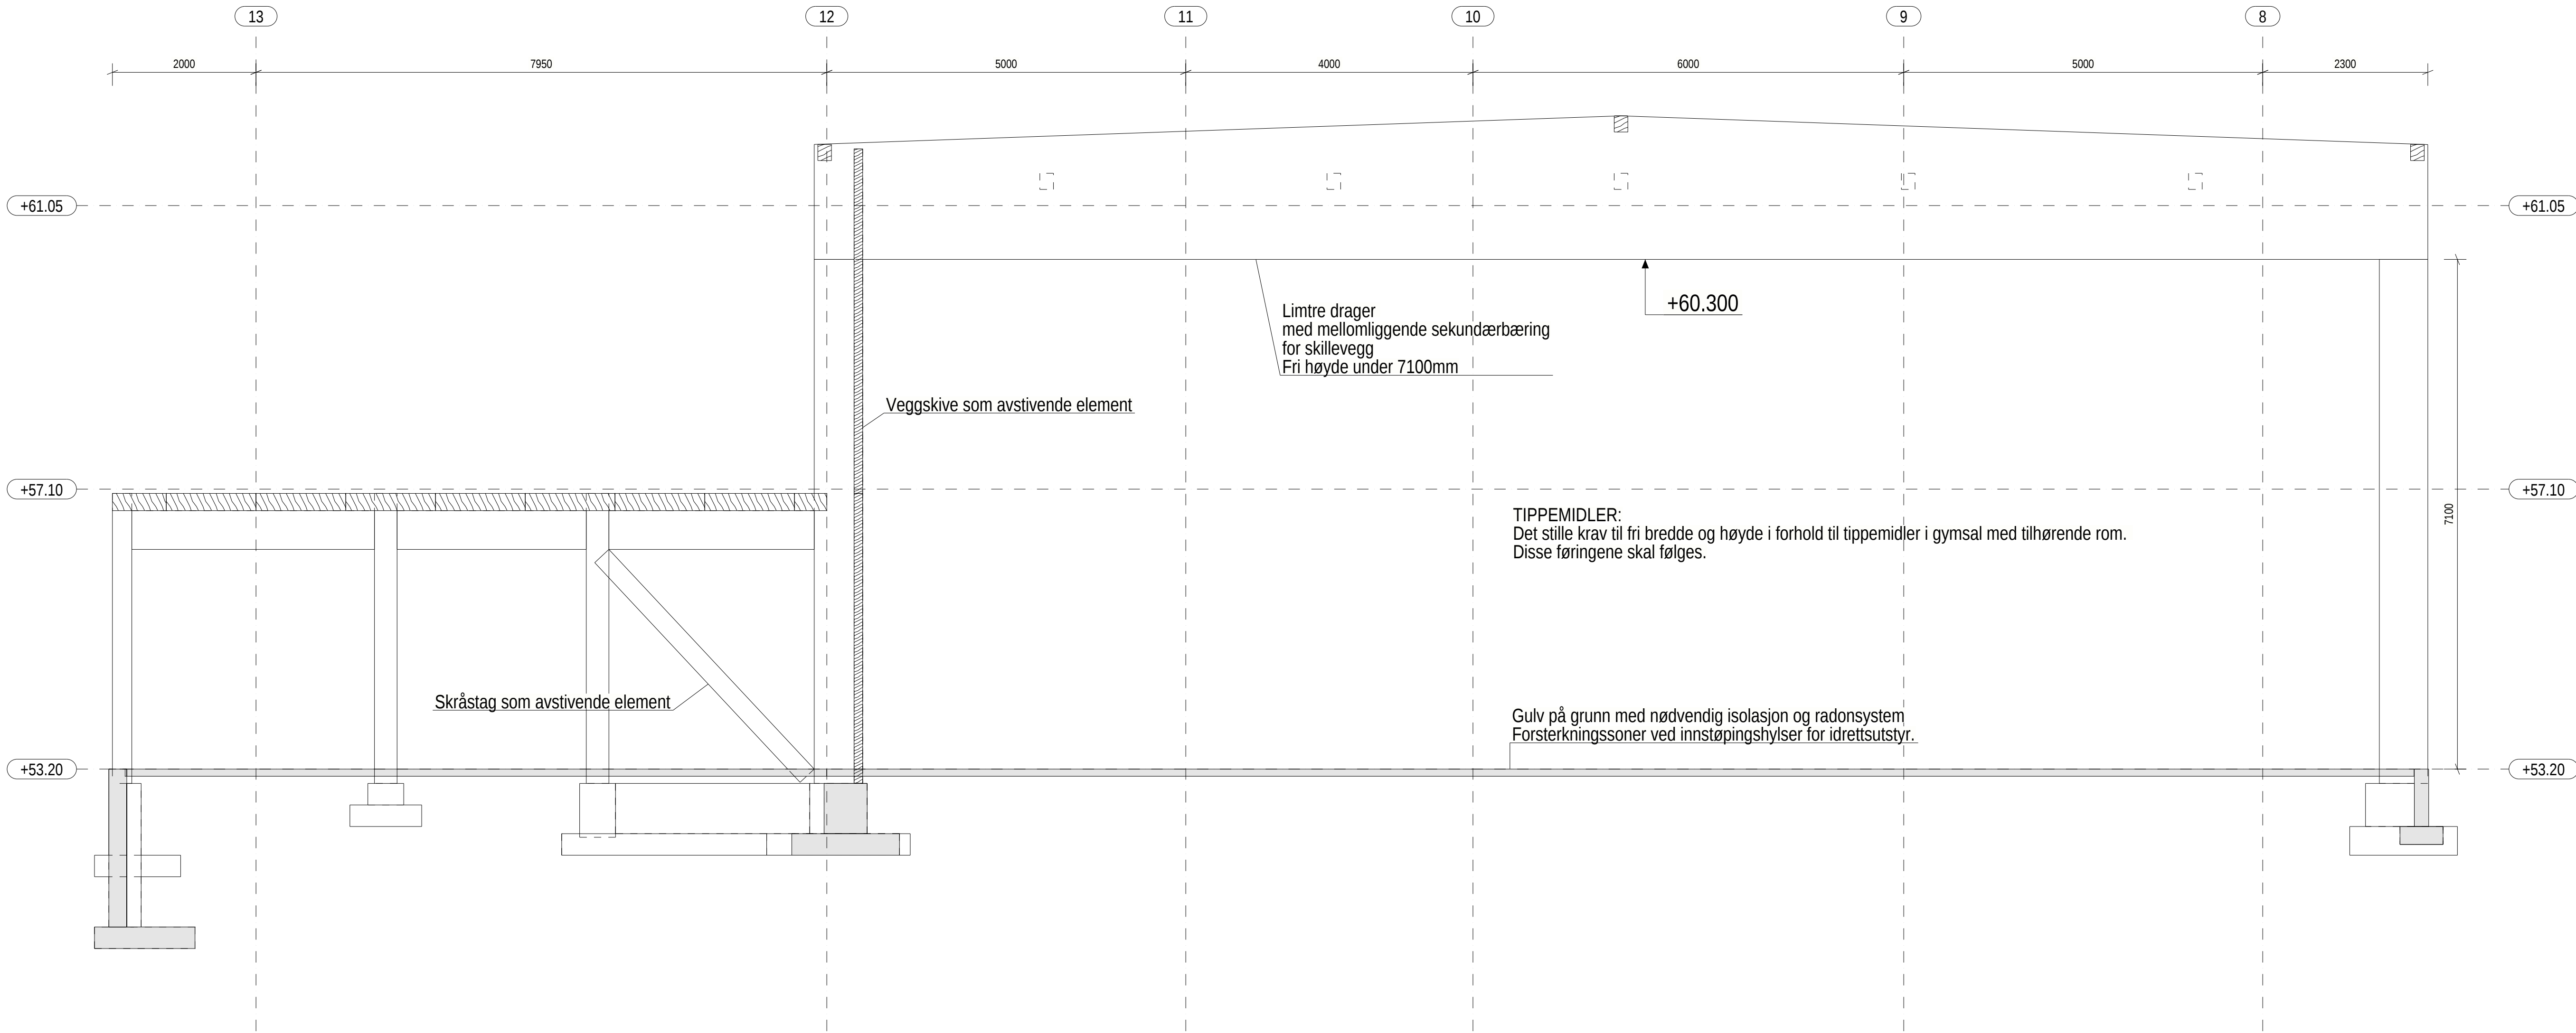

AKSE G
1:50

0 Tilbudstegning		08.04.2021		KjL	LAJ	LAJ
Rev.	Beskrivelse	Dato		Tegn.	Kontr.	Godkj.
Voss Herad Voss ungdomskule				Fag	Format	
				RIB	A1	
Hovedsnitt Akse G				Dato		
				Format/Målestokk: 1:50		
Status		Konstr./Tegnet	Kontrollert	Godkjent	Rev.	
Tilbudstegning		KjL	LAJ	LAJ		
Oppdragsnr.		Tegningsnr.				
10223053		__ - -B-220-50-01		0		