


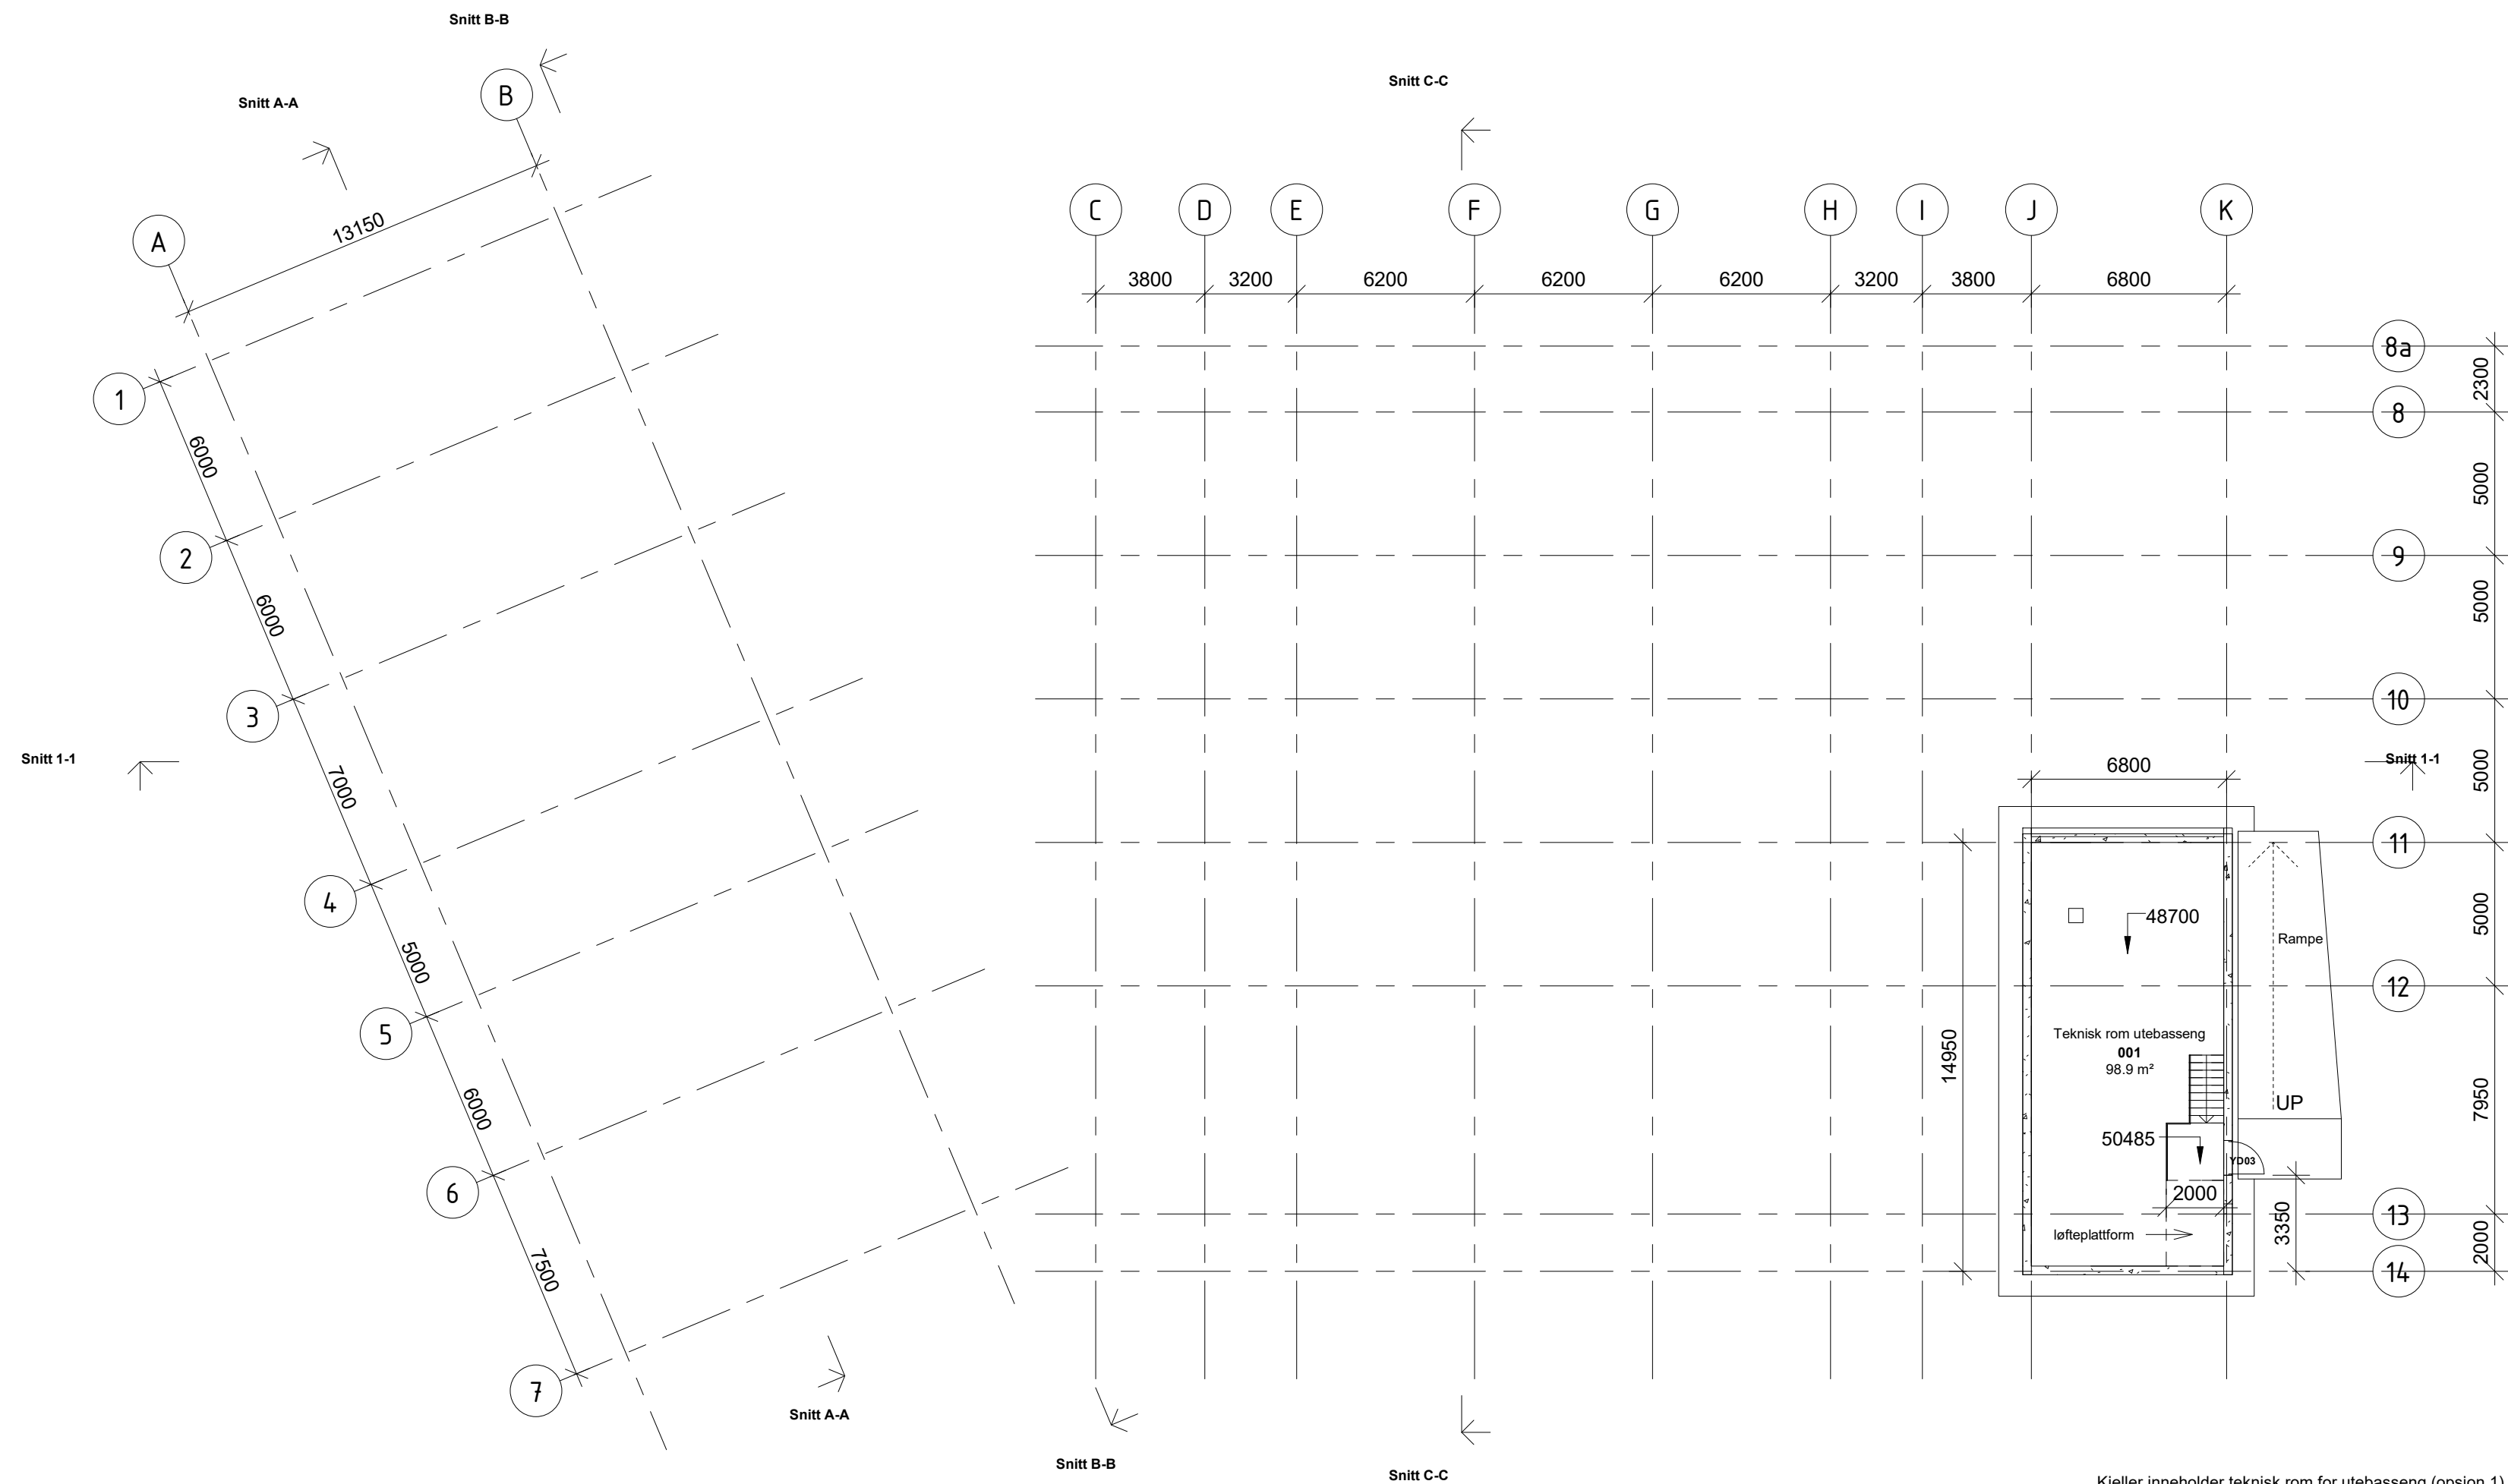

Kjeller inneholder teknisk rom for utebasseng (opsjon 1)  
 Betong konstruksjon støpes vanntett. Alle gjennomføringer  
 og ytterdør utføres vanntett. Se RIB.