


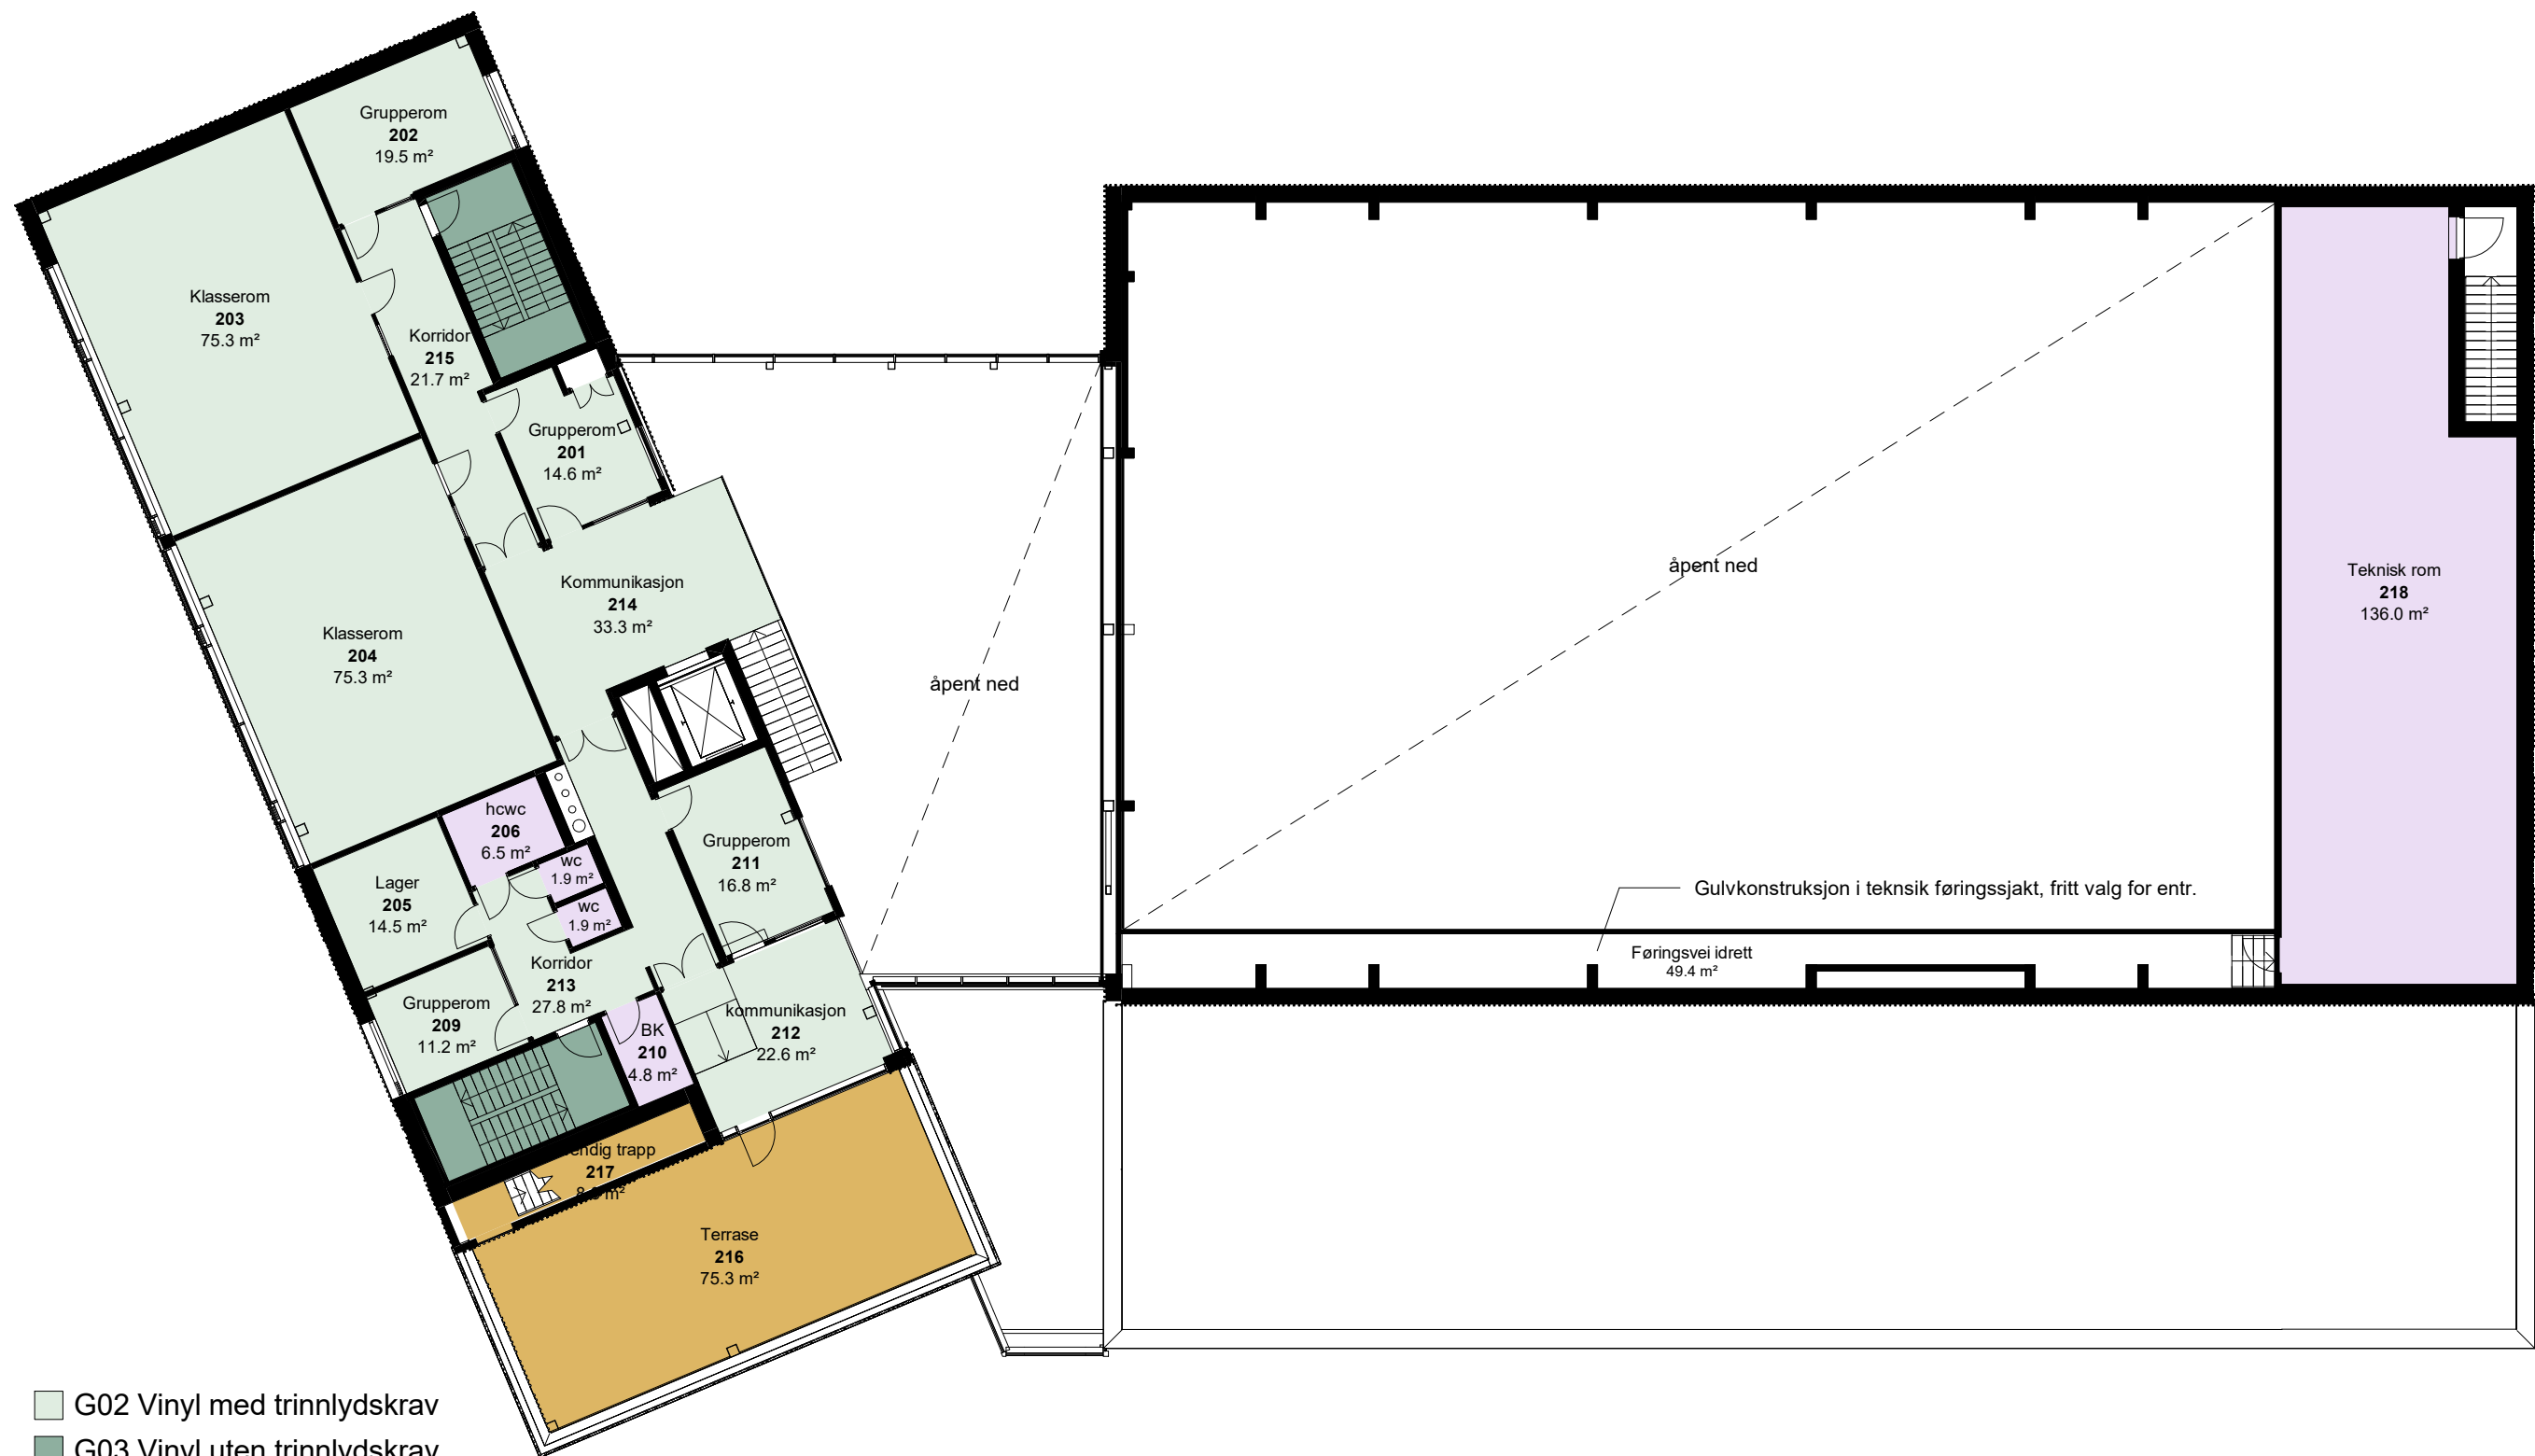

- G02 Vinyl med trinnlydskrav
- G03 Vinyl uten trinnlydskrav
- G04 Vinyl våtrom
- G10 Termobehandlet Furu