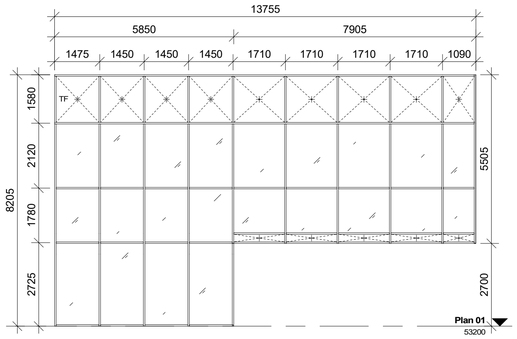

UGF01
1 : 100

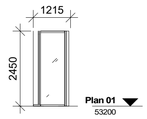

UGF02
1 : 100

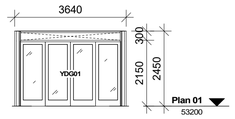

UGF03
1 : 100

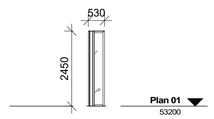

UGF04
1 : 100

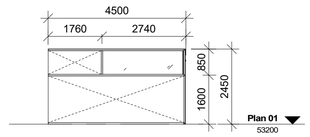

UGF05
1 : 100

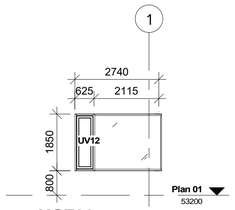

UGF06
1 : 100

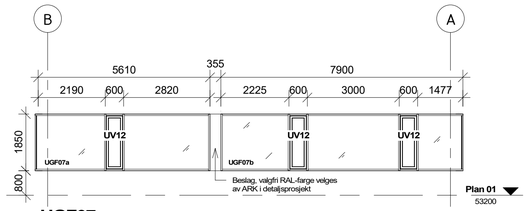

UGF07
1 : 100

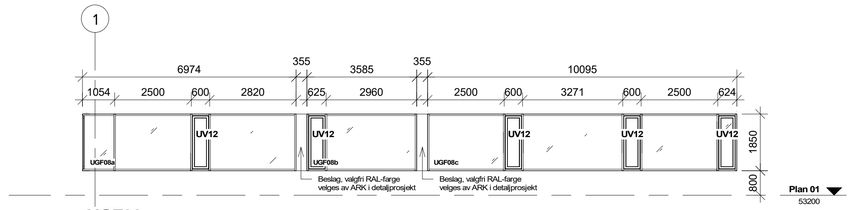

UGF08
1 : 100

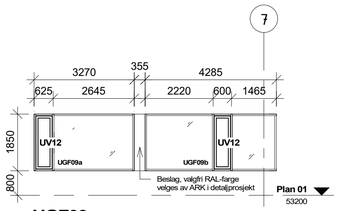

UGF09
1 : 100

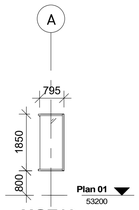

UGF10
1 : 100

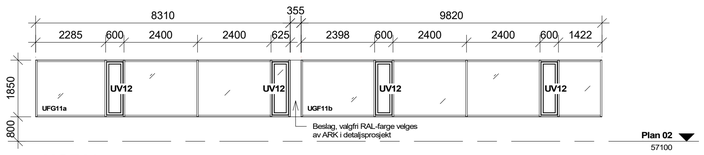

UGF11
1 : 100

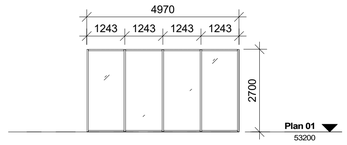

UGF12
1 : 100

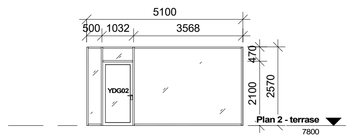

UGF13
1 : 100

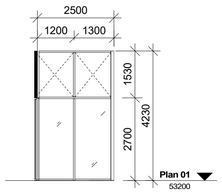

UGF14
1 : 100

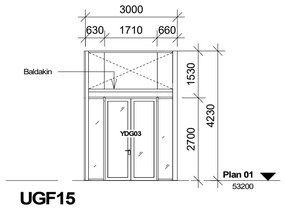

UGF15
1 : 100

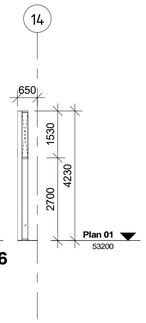

UGF16
1 : 100

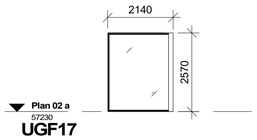

UGF17
1 : 100

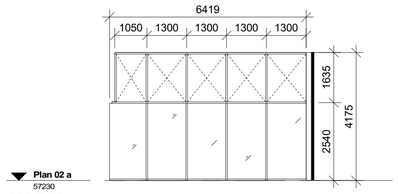

UGF18
1 : 100

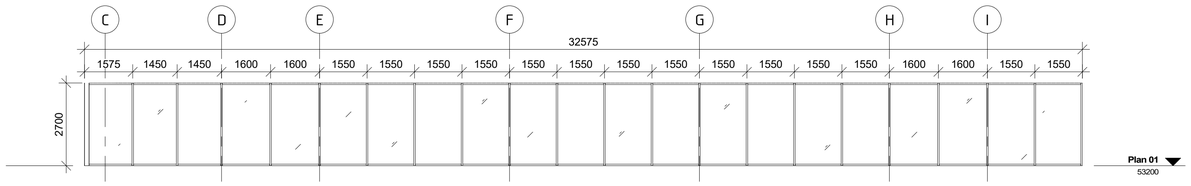

UGF19
1 : 100

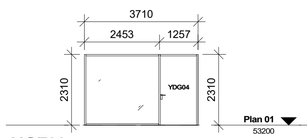

UGF20
1 : 100

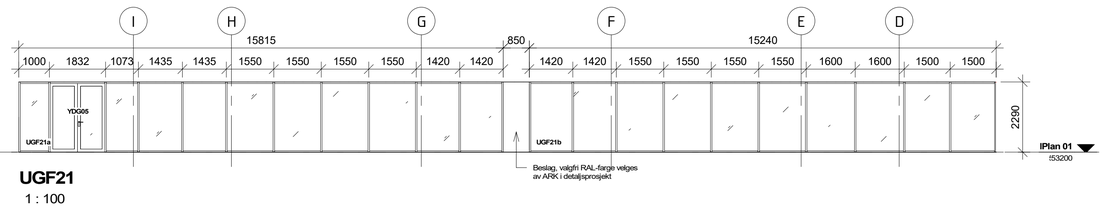

UGF21
1 : 100

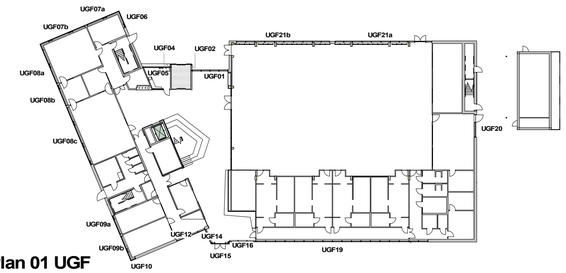

Plan 01 UGF
1 : 500

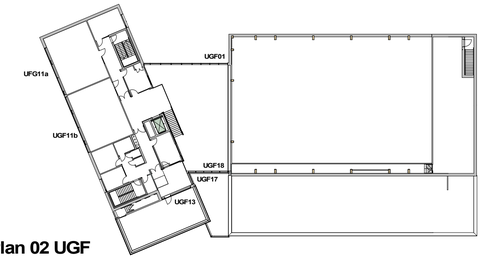

Plan 02 UGF
1 : 500

60 e Utvendige glassfelt		
Type	**Lengde**	**Areal**
UGF01	13.940 m	91.5 m²
UGF02	1.080 m	2.6 m²
UGF03	3.530 m	8.6 m²
UGF04	0.475 m	1.2 m²
UGF05	4.497 m	11.0 m²
UGF06	3.952 m	5.1 m²
UGF07a	5.657 m	10.5 m²
UGF07b	7.852 m	14.5 m²
UGF08a	6.920 m	12.8 m²
UGF08b	3.583 m	6.6 m²
UGF08c	10.097 m	18.7 m²
UGF09a	3.268 m	6.0 m²
UGF09b	4.234 m	7.8 m²
UGF10	0.782 m	1.4 m²
UGF11b	9.820 m	18.2 m²
UGF12	4.971 m	13.4 m²
UGF13	5.322 m	13.1 m²
UGF14	2.487 m	10.5 m²
UGF15	2.873 m	12.2 m²
UGF16	0.254 m	1.1 m²
UGF17	2.063 m	5.3 m²
UGF18	6.544 m	27.0 m²
UGF19	32.500 m	87.8 m²
UGF20	3.710 m	8.6 m²
UGF21a	15.815 m	36.2 m²
UGF21b	15.240 m	34.9 m²
Grand total: 26		

60 e Dørliste - utvendige dører i glassfelt				
Type	**Beskrivelse**	**B**	**H**	**Kommentar**
YDG01	Tofløyet aluminiumsskyvedør m/glass	3282	2114	Rømningsdør. Fri bredde konf. RIBr
YDG02	Aluminiumsdør m/ glassfelt	1010	2089	-
YDG03	Tofløyet aluminiumsdør m/glass	1710	2689	Rømningsdør. Fri bredde konf. RIBr
YDG04	Kompakt aluminiumsdør	1210	2274	Rømningsdør. Fri bredde konf. RIBr
YDG05	Tofløyet aluminiumsdør m/glass	1810	2254	Rømningsdør. Fri bredde konf. RIBr
5				

60 c Vinduskjema - Utvendige vinduer i glassfelt			
Type	**B**	**H**	**Kommentar**
UV12			
UV12	578	1778	
UV12	578	1778	Åpningsvindu
UV12	578	1778	Åpningsvindu
UV12	578	1778	Åpningsvindu
UV12	578	1778	Åpningsvindu
UV12	578	1778	Åpningsvindu
UV12	578	1778	Åpningsvindu
UV12	578	1778	Åpningsvindu
UV12	578	1778	Åpningsvindu
UV12	578	1778	Åpningsvindu for rømning (min. fri bredde 500mm)
UV12	578	1778	Åpningsvindu for rømning (min. fri bredde 500mm)
UV12	578	1778	Åpningsvindu for rømning (min. fri bredde 500mm)
UV12	578	1778	Åpningsvindu for rømning (min. fri bredde 500mm)
UV12	578	1778	Åpningsvindu for rømning (min. fri bredde 500mm)
UV12	578	1778	Åpningsvindu for rømning (min. fri bredde 500mm)
UV12: 15			

NB! Mengde er kun gitt som retningsgivende. Entreprenør er selv ansvarlig for beregning av mengde til prising

NB! Profiler som er plassert ved innvendig skillevegg må holde akustiske krav. Her kan profil fylles med sand, evt tettfelt. Entreprenør er ansvarlig for at løsning tilfredstiller krav satt i akustikkrapport.
Detaljer blir utarbeidet i detaljfase.

hlm
HLM Arkitektur

Voss kommune Voss Ungdomsskule Tegningsnummer: A0060-0005 Utvendige glassfelt Målestokk: As indicated Dato: 22.04.2021

27.04.2021 14:11:41