


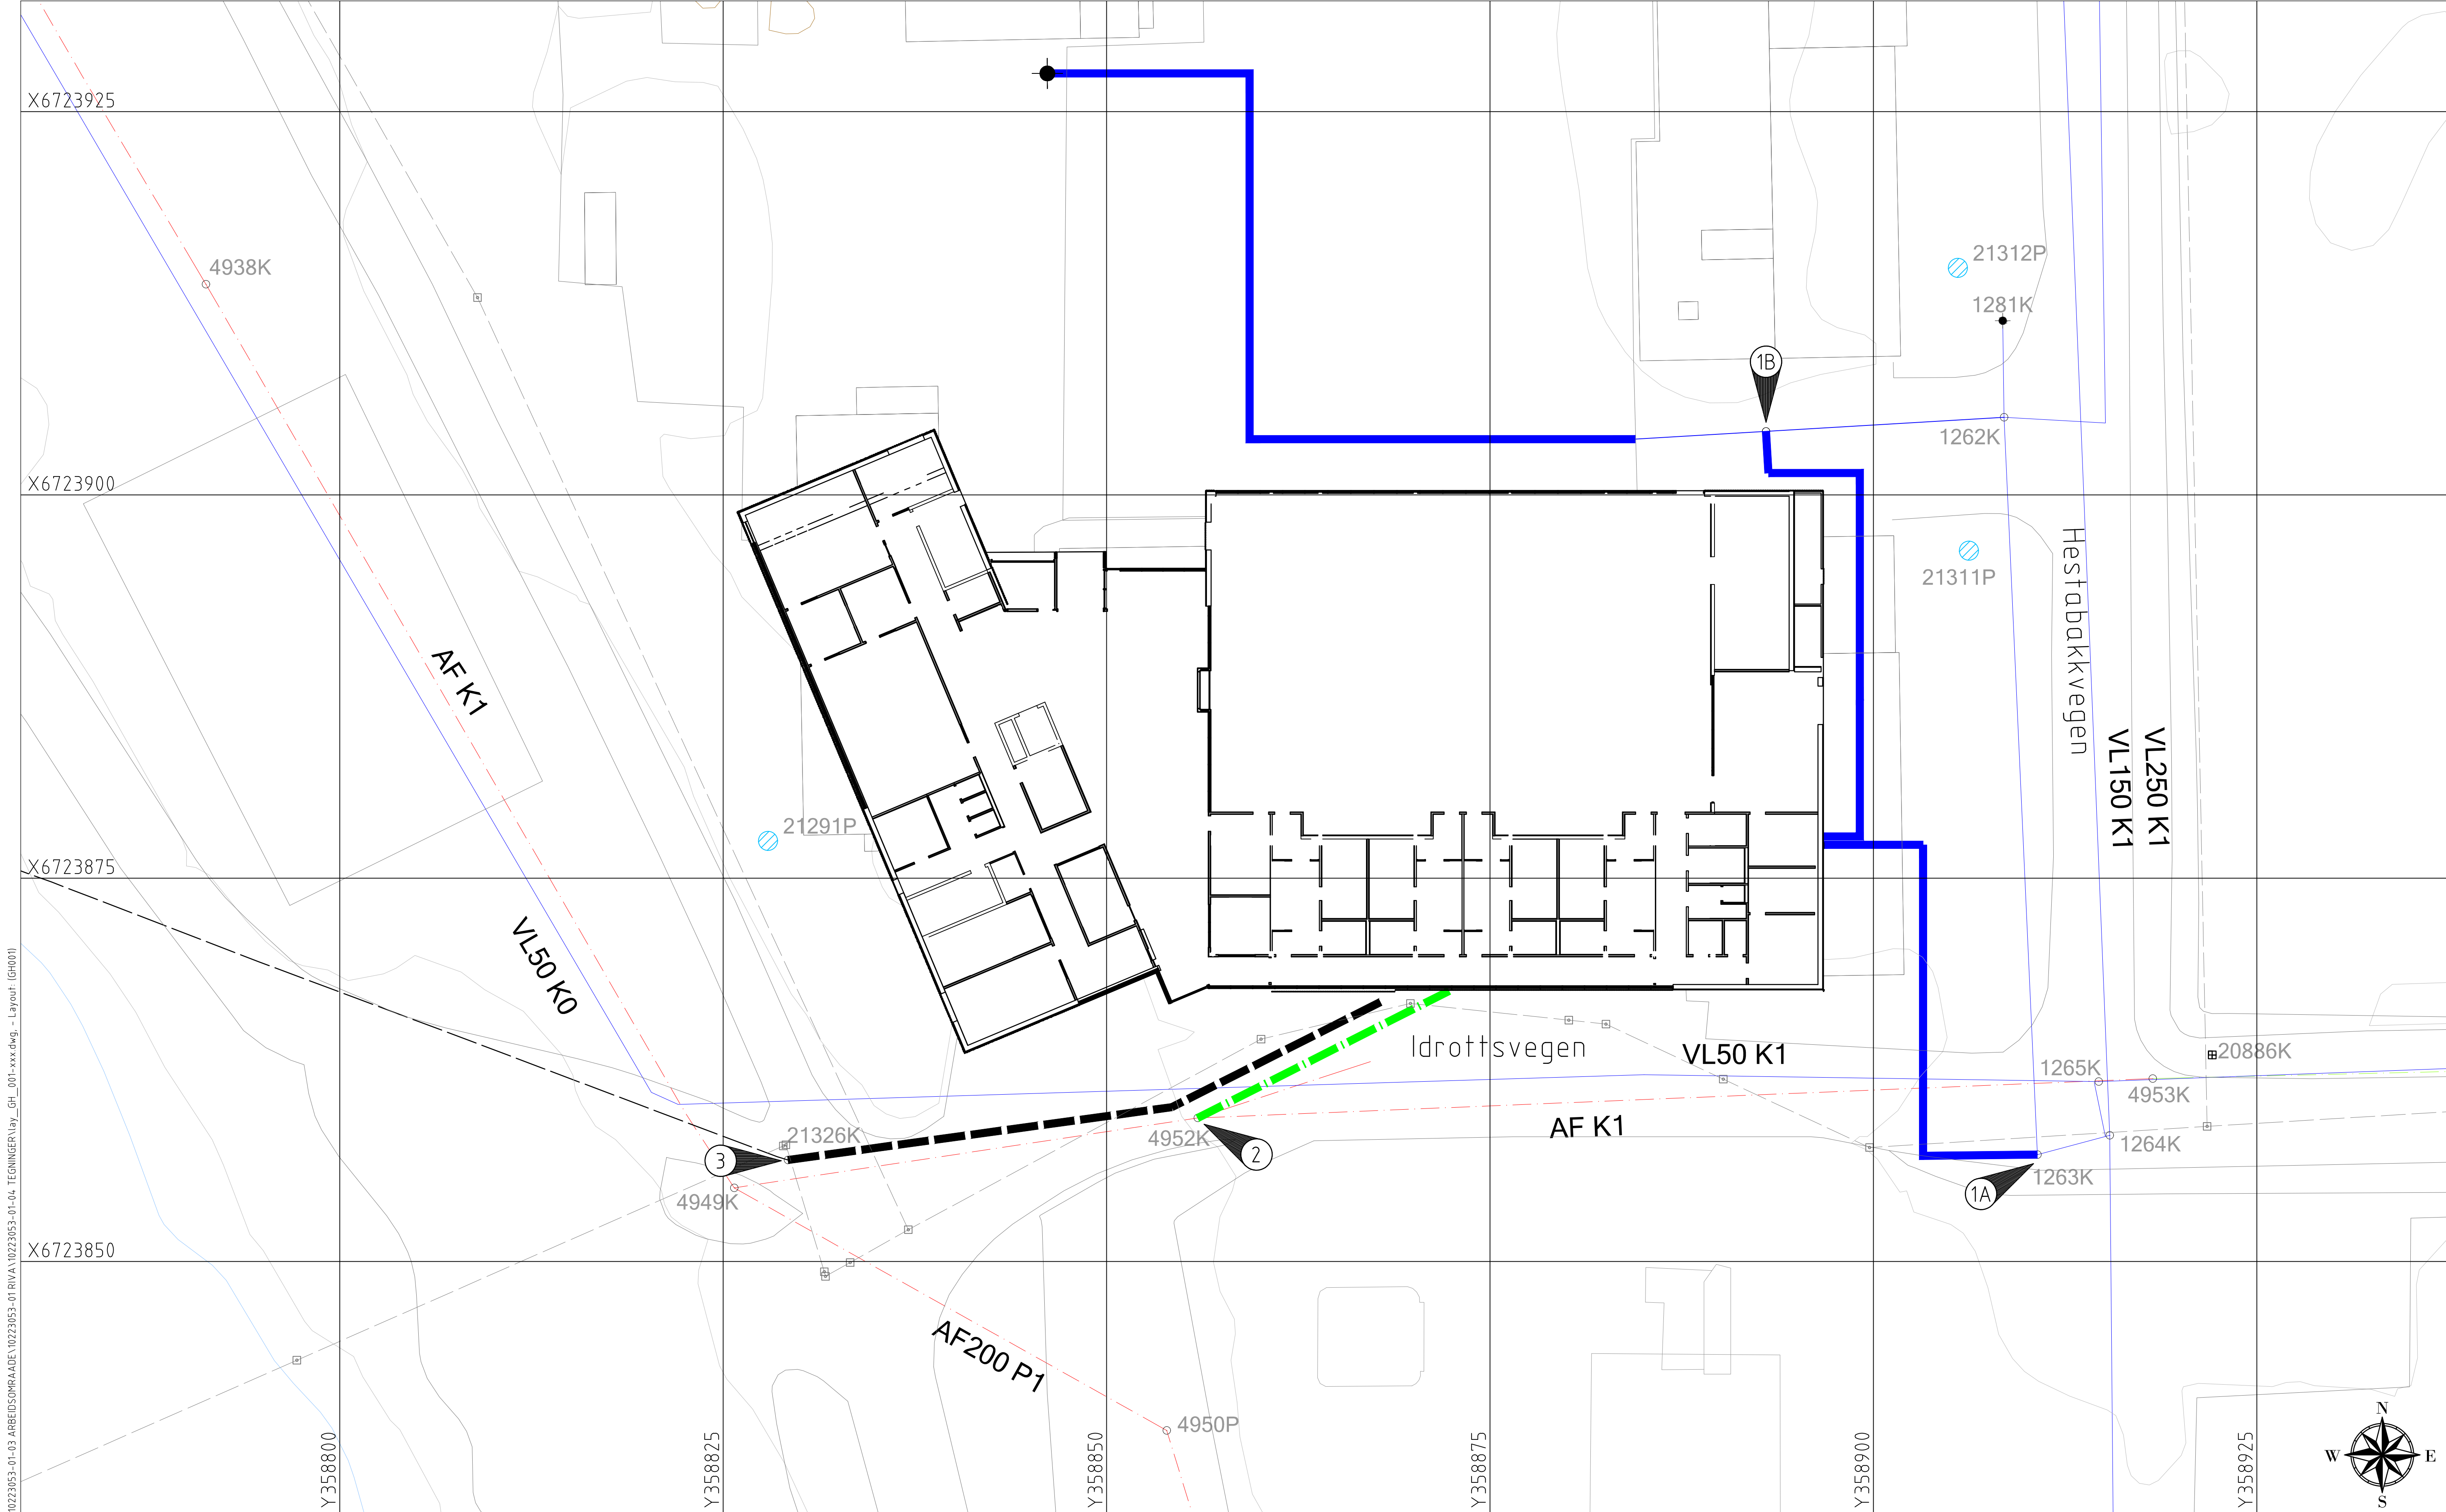

\\brg-nasumi-01\BKG_Opdrag\10223\10223053-01\10223053-01\10223053-01-03 ARBEIDSDOKKUMENTER\10223053-01-04 TEGNINGER\lay_GH_001-xxx.dwg - Layout: (GH001)

Merknader

1A

Tilknytning vann - alternativ A

1B

Tilknytning vann - alternativ B

2

Tilknytning spillvann

3

Tilknytning overvann

Henvisninger

Tegnforklaring

Overvannsledning

Vannledning

Spillvannsledning

Felles avløpsledning

—

—

—

—

—

—

—

—

—

—

—

—

—

—

—

—

Eksisterende

—

—

—

—

—

—

—

—

—

—

—

—

—

—

—

—

Prosjektert

—

—

—

—

—

—

—

—

—

—

—

—

—

—

—

—

Kum

Sluk

Energibrønn

Hydrant

Eksisterende

—

—

—

—

—

—

—

—

—

Prosjektert

—

—

—

—

—

—

—

—

—

Rev.	Beskrivelse	Dato	Tegn.	Kontr.	Godkj.
Fag	VA	Format	A1		
Dato			24.03.2021		
Målestokk			1:200		
Koordinatsystem			EUREF89UTM32		
Høydesystem			NN2000		
Godkjent			HSG		
Rev.			0		

Multiconsult

www.multiconsult.no

Status

Oppdragsnr.

10223053-01

Konstr./Tegnet

MajB

Tegningsnr.

GH001

Kontrollert

ErG