


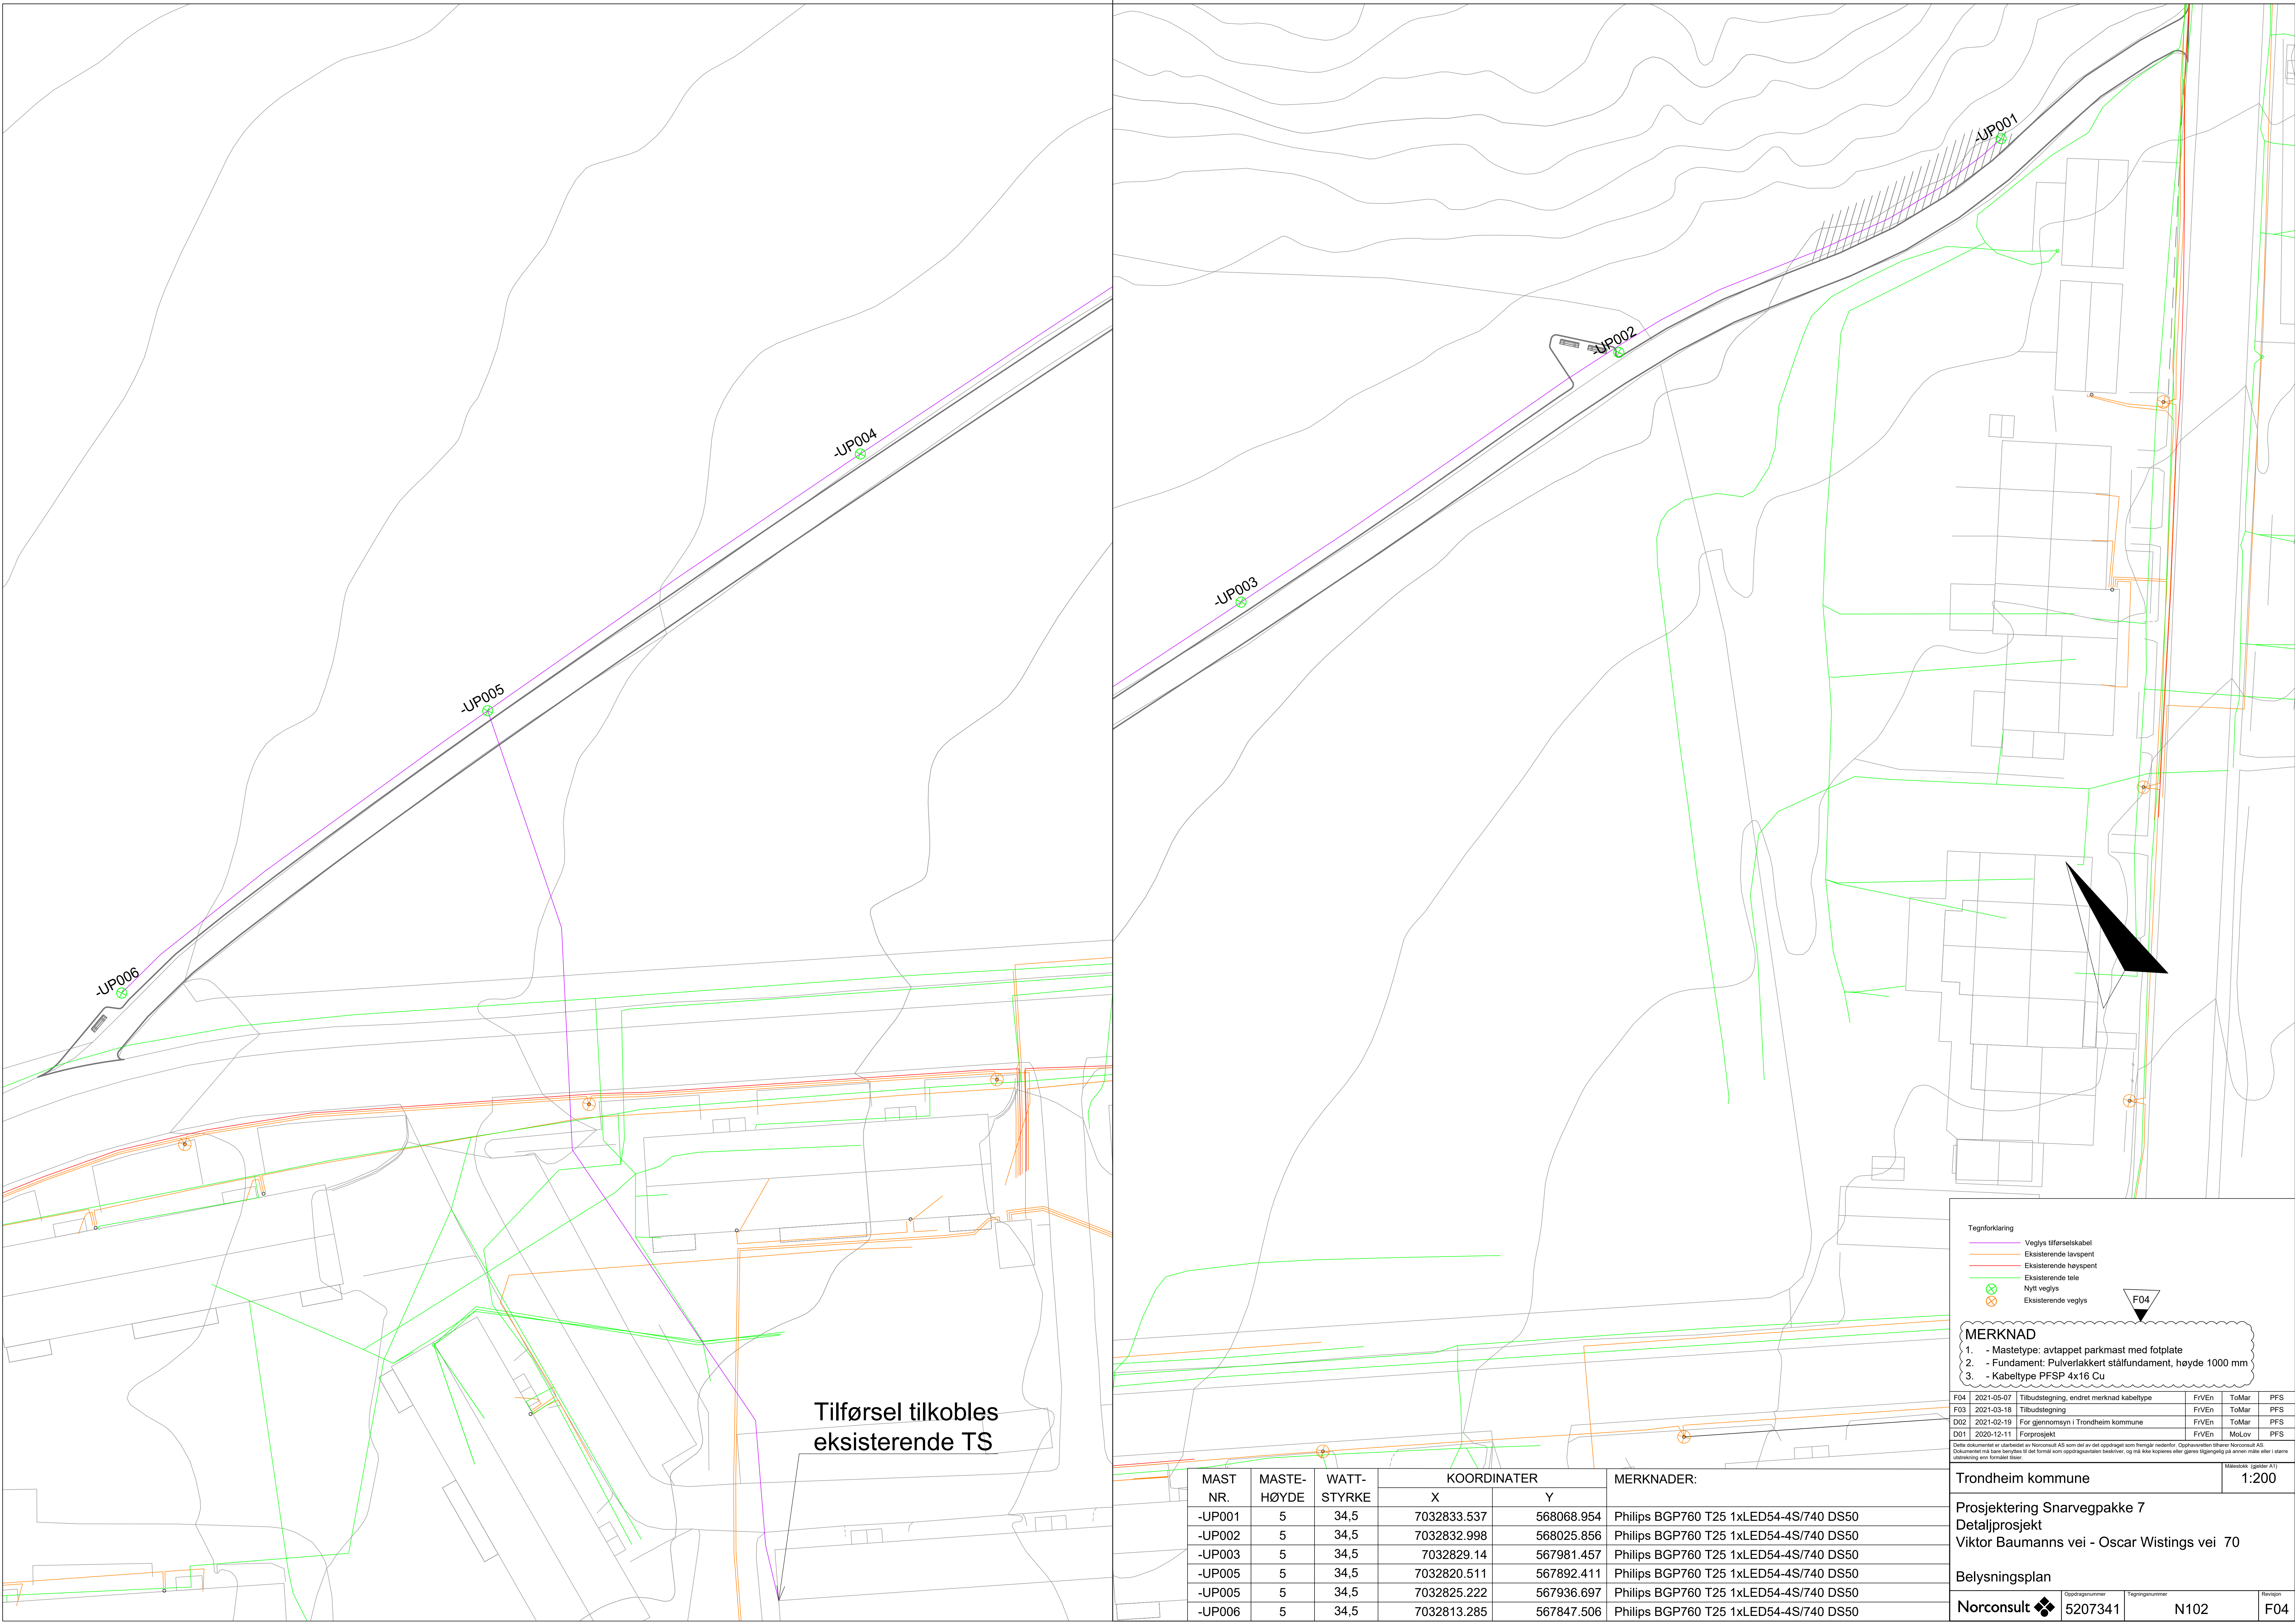

Tilførsel tilkobles eksisterende TS

MAST NR.	MASTE-HØYDE	WATT-STYRKE	KOORDINATER		MERKNADER:
			X	Y	
-UP001	5	34,5	7032833.537	568068.954	Philips BGP760 T25 1xLED54-4S/740 DS50
-UP002	5	34,5	7032832.998	568025.856	Philips BGP760 T25 1xLED54-4S/740 DS50
-UP003	5	34,5	7032829.14	567981.457	Philips BGP760 T25 1xLED54-4S/740 DS50
-UP005	5	34,5	7032820.511	567892.411	Philips BGP760 T25 1xLED54-4S/740 DS50
-UP005	5	34,5	7032825.222	567936.697	Philips BGP760 T25 1xLED54-4S/740 DS50
-UP006	5	34,5	7032813.285	567847.506	Philips BGP760 T25 1xLED54-4S/740 DS50

Tegnforklaring

- Veglys tilførselskabel
- Eksisterende lavspent
- Eksisterende høyspent
- Eksisterende leie
- Nytt veglys
- Eksisterende veglys

F04

MERKNAD

- 1. - Mastetype: avtappet parkmast med fotplate
- 2. - Fundament: Pulverlakkert stålfundament, høyde 1000 mm
- 3. - Kabeltype PFSP 4x16 Cu

F04	2021-05-07	Tilbuds tegning, endret merknad kabeltype	FR/EN	To/Mar	PFS
F03	2021-05-18	Tilbuds tegning	FR/EN	To/Mar	PFS
D02	2021-02-19	For gjennomsyn i Trondheim kommune	FR/EN	To/Mar	PFS
D01	2020-12-11	Forprosjekt	FR/EN	Mc/Lov	PFS

Denne dokumentet er utarbeidet av Norconsult AS som del av det oppdraget som fremgår nedenfor. Oppdragsnotene tilhører Norconsult AS. Dokumentet må ikke benyttes til det formål som oppdragsavtalen beskriver, og må ikke kopieres eller gjøres tilgjengelig på annen måte eller i større utstrekning enn formålet tillater.

Trondheim kommune

Målestokk (gjelder A1)

1:200

Prosjektering Snarvegpakke 7

Detaljprosjekt

Viktor Baumanns vei - Oscar Wistings vei 70

Belysningsplan

Norconsult

Oppdragsnummer

5207341

Tegningnummer

N102

Revisjon

F04