


"X:\n\proppdrag\Trondheim\207341\BIM\Elektro\Ark\IN\101-N109.dwg - FIVE n - Ploietat: 2021-05-07, 13:46:11 - LAYOUT = N106 - XREF = L_205-419_5207341_Veglys_T_IN_ny_Globalconnect_Telia_Telenor_Telenor kabelTV_Siatakraft_Tensio_L_566_5207341_L_546_5207341_L_107-110-112_5207341_L_21_5207341_546_212_205-419_107-110-112_70-549_21_566

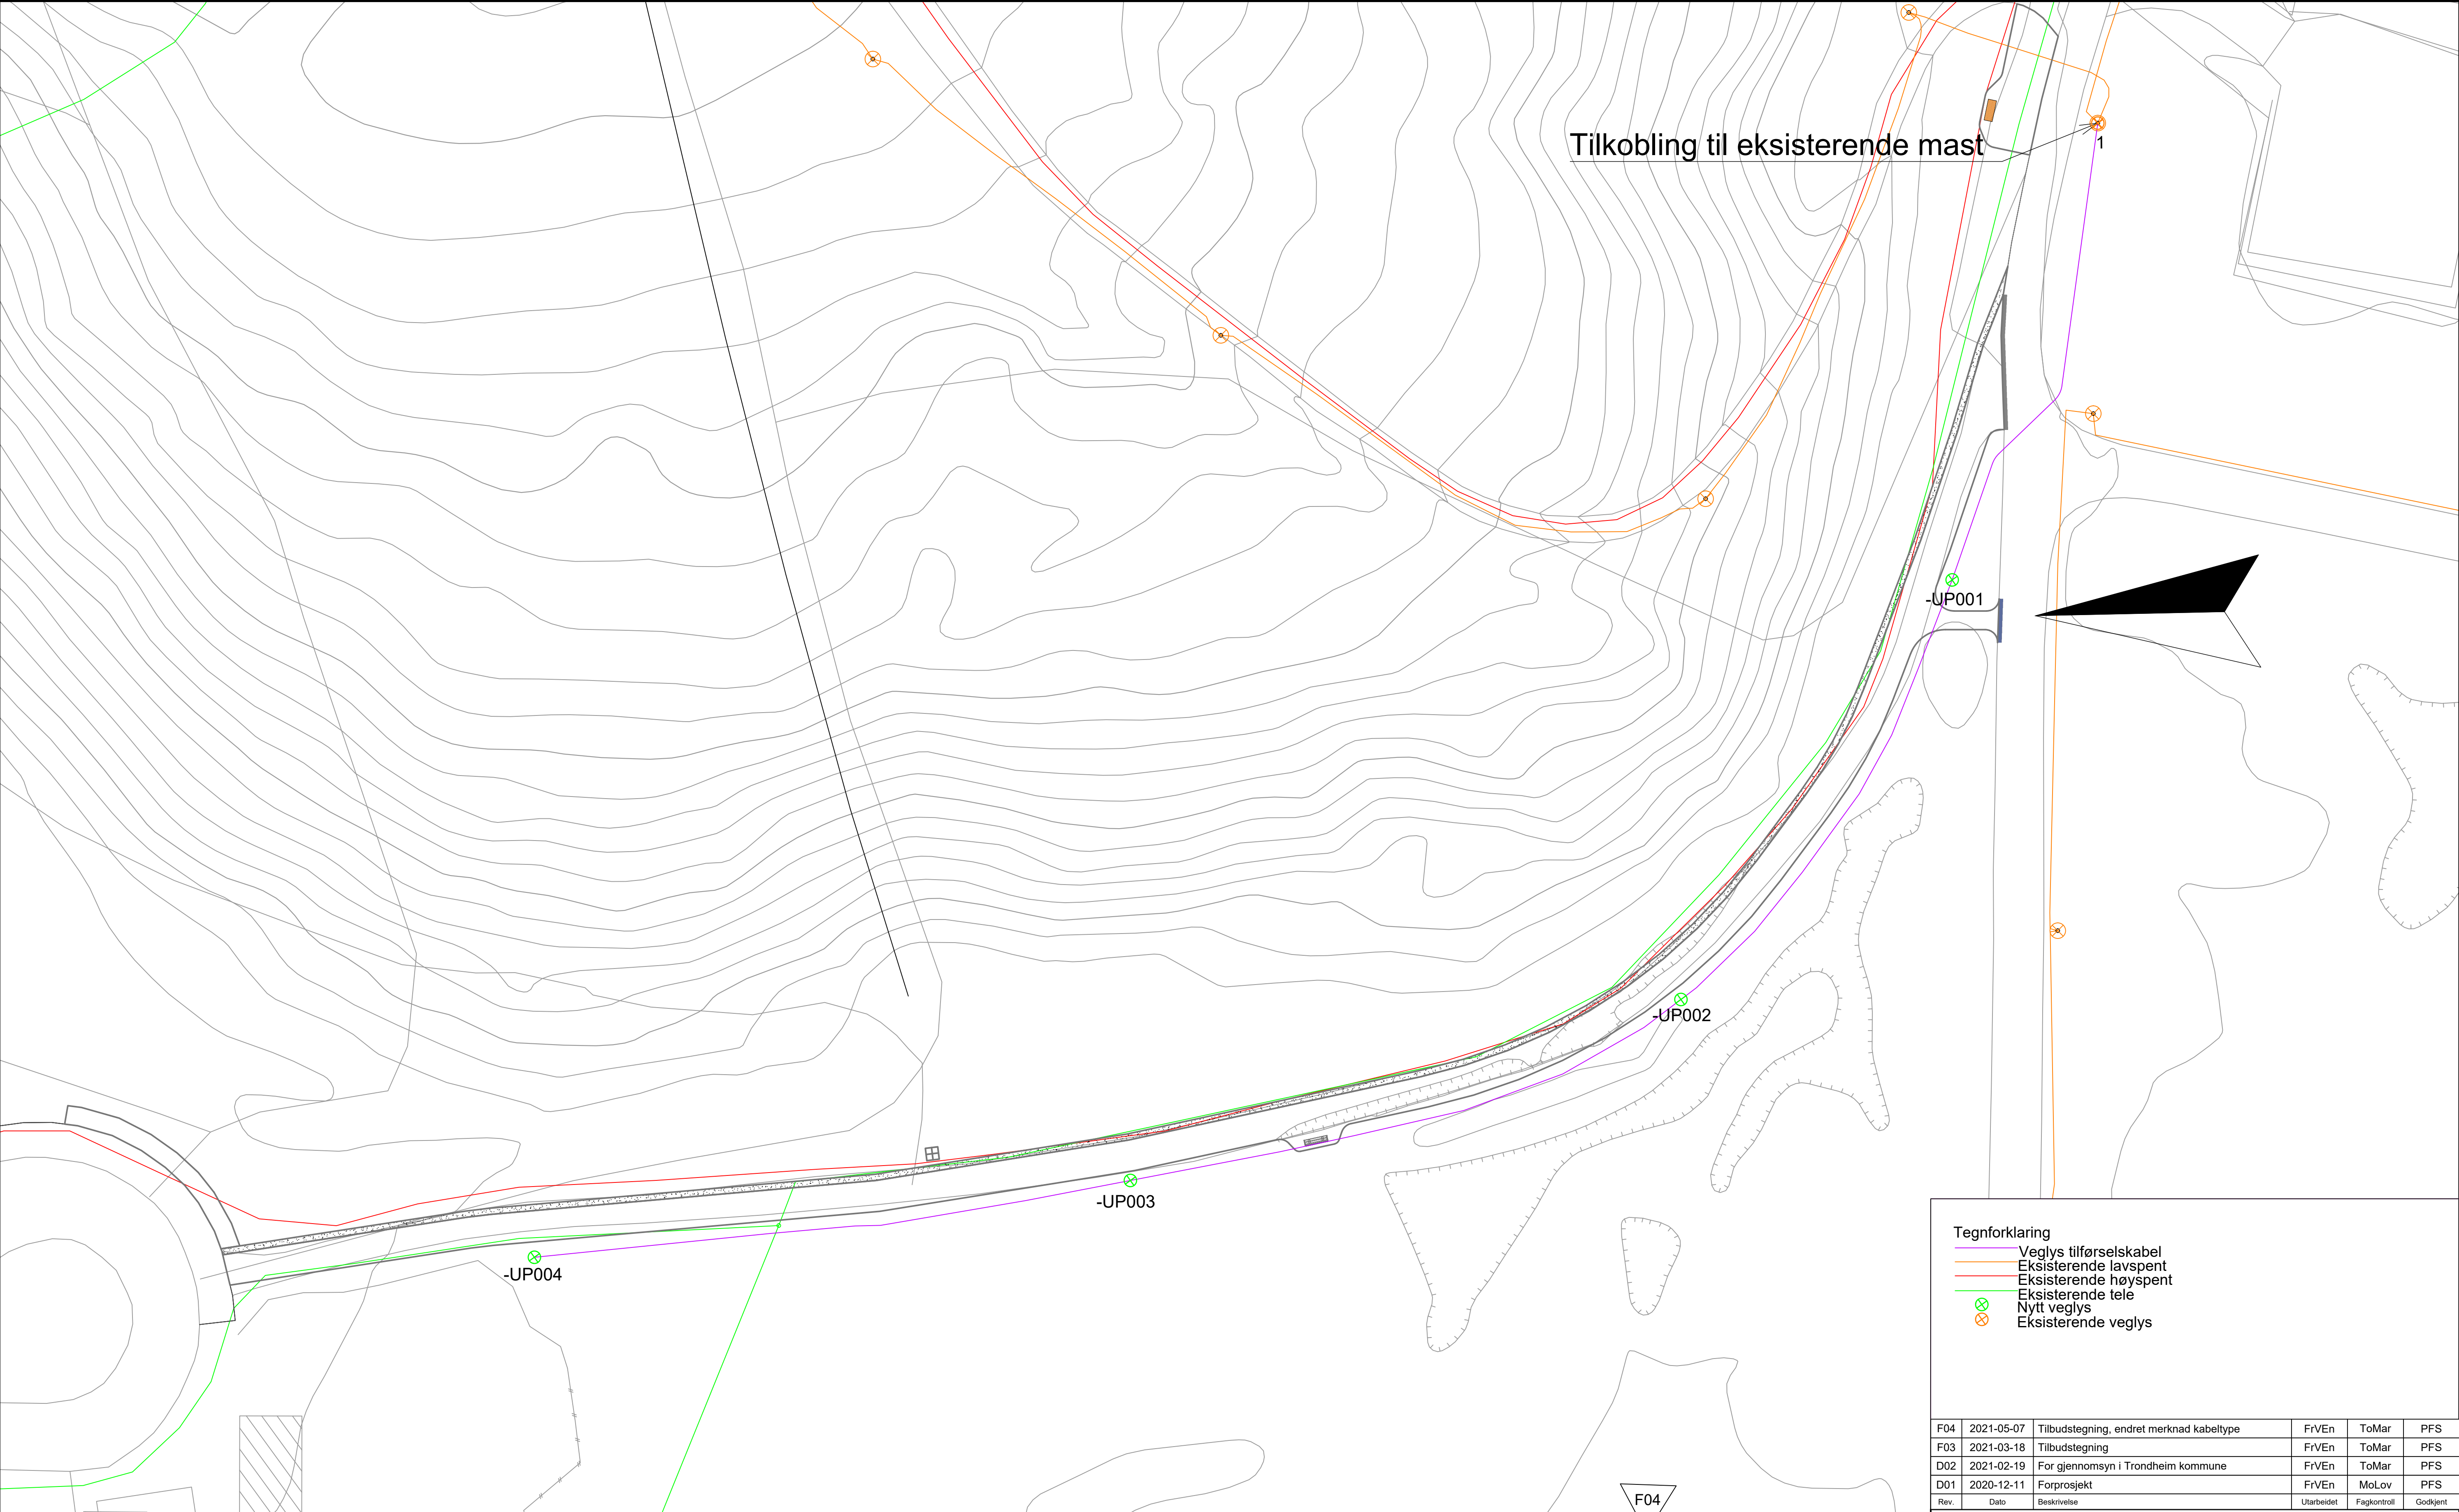

MAST NR.	MASTE-HØYDE	WATT-STYRKE	KOORDINATER		MERKNADER:
			X	Y	
-UP001	5	34,5	7026869.747	569732.674	Philips BGP760 T25 1xLED54-4S/740 DS50
-UP002	5	34,5	7026891.546	569698.951	Philips BGP760 T25 1xLED54-4S/740 DS50
-UP003	5	34,5	7026935.8	569684.401	Philips BGP760 T25 1xLED54-4S/740 DS50
-UP004	5	34,5	7026983.704	569678.229	Philips BGP760 T25 1xLED54-4S/740 DS50
1			7026858.04	569769.39	Forsyningsmast

MERKNAD

- Mastetype: avtappet parkmast med fotplate
- Fundament: Pulverlakkert stålfundament, høyde 1000 mm
- Kabeltype PFSP 4x16 Cu

Tegnforklaring

- Veglys tilførselskabel
- Eksisterende lavspent
- Eksisterende høyspent
- Eksisterende tele
- Nytt veglys
- Eksisterende veglys

F04	2021-05-07	Tilbudstegning, endret merknad kabeltype	FrVen	ToMar	PFS
F03	2021-03-18	Tilbudstegning	FrVen	ToMar	PFS
D02	2021-02-19	For gjennomsyn i Trondheim kommune	FrVen	ToMar	PFS
D01	2020-12-11	Forprosjekt	FrVen	MoLov	PFS
Rev.	Dato	Beskrivelse	Utarbeidet	Fagkontroll	Godkjent

Dette dokumentet er utarbeidet av Norconsult AS som del av det oppdraget som fremgår nedenfor. Opphavsretten tilhører Norconsult AS. Dokumentet må bare benyttes til det formål som oppdragsavtalen beskriver, og må ikke kopieres eller gjøres tilgjengelig på annen måte eller i større utstrekning enn formålet tilsier.

Trondheim kommune				Målestokk (gjelder A1)
				1:250
Prosjektering Snarveggpakke 7				
Detaljprosjekt				
Tonstadbrinken - Moltmyra 419				
Belysningsplan				
Norconsult	Oppdragsnummer	Tegningsnummer		Revisjon
	5207341	N106		F04