


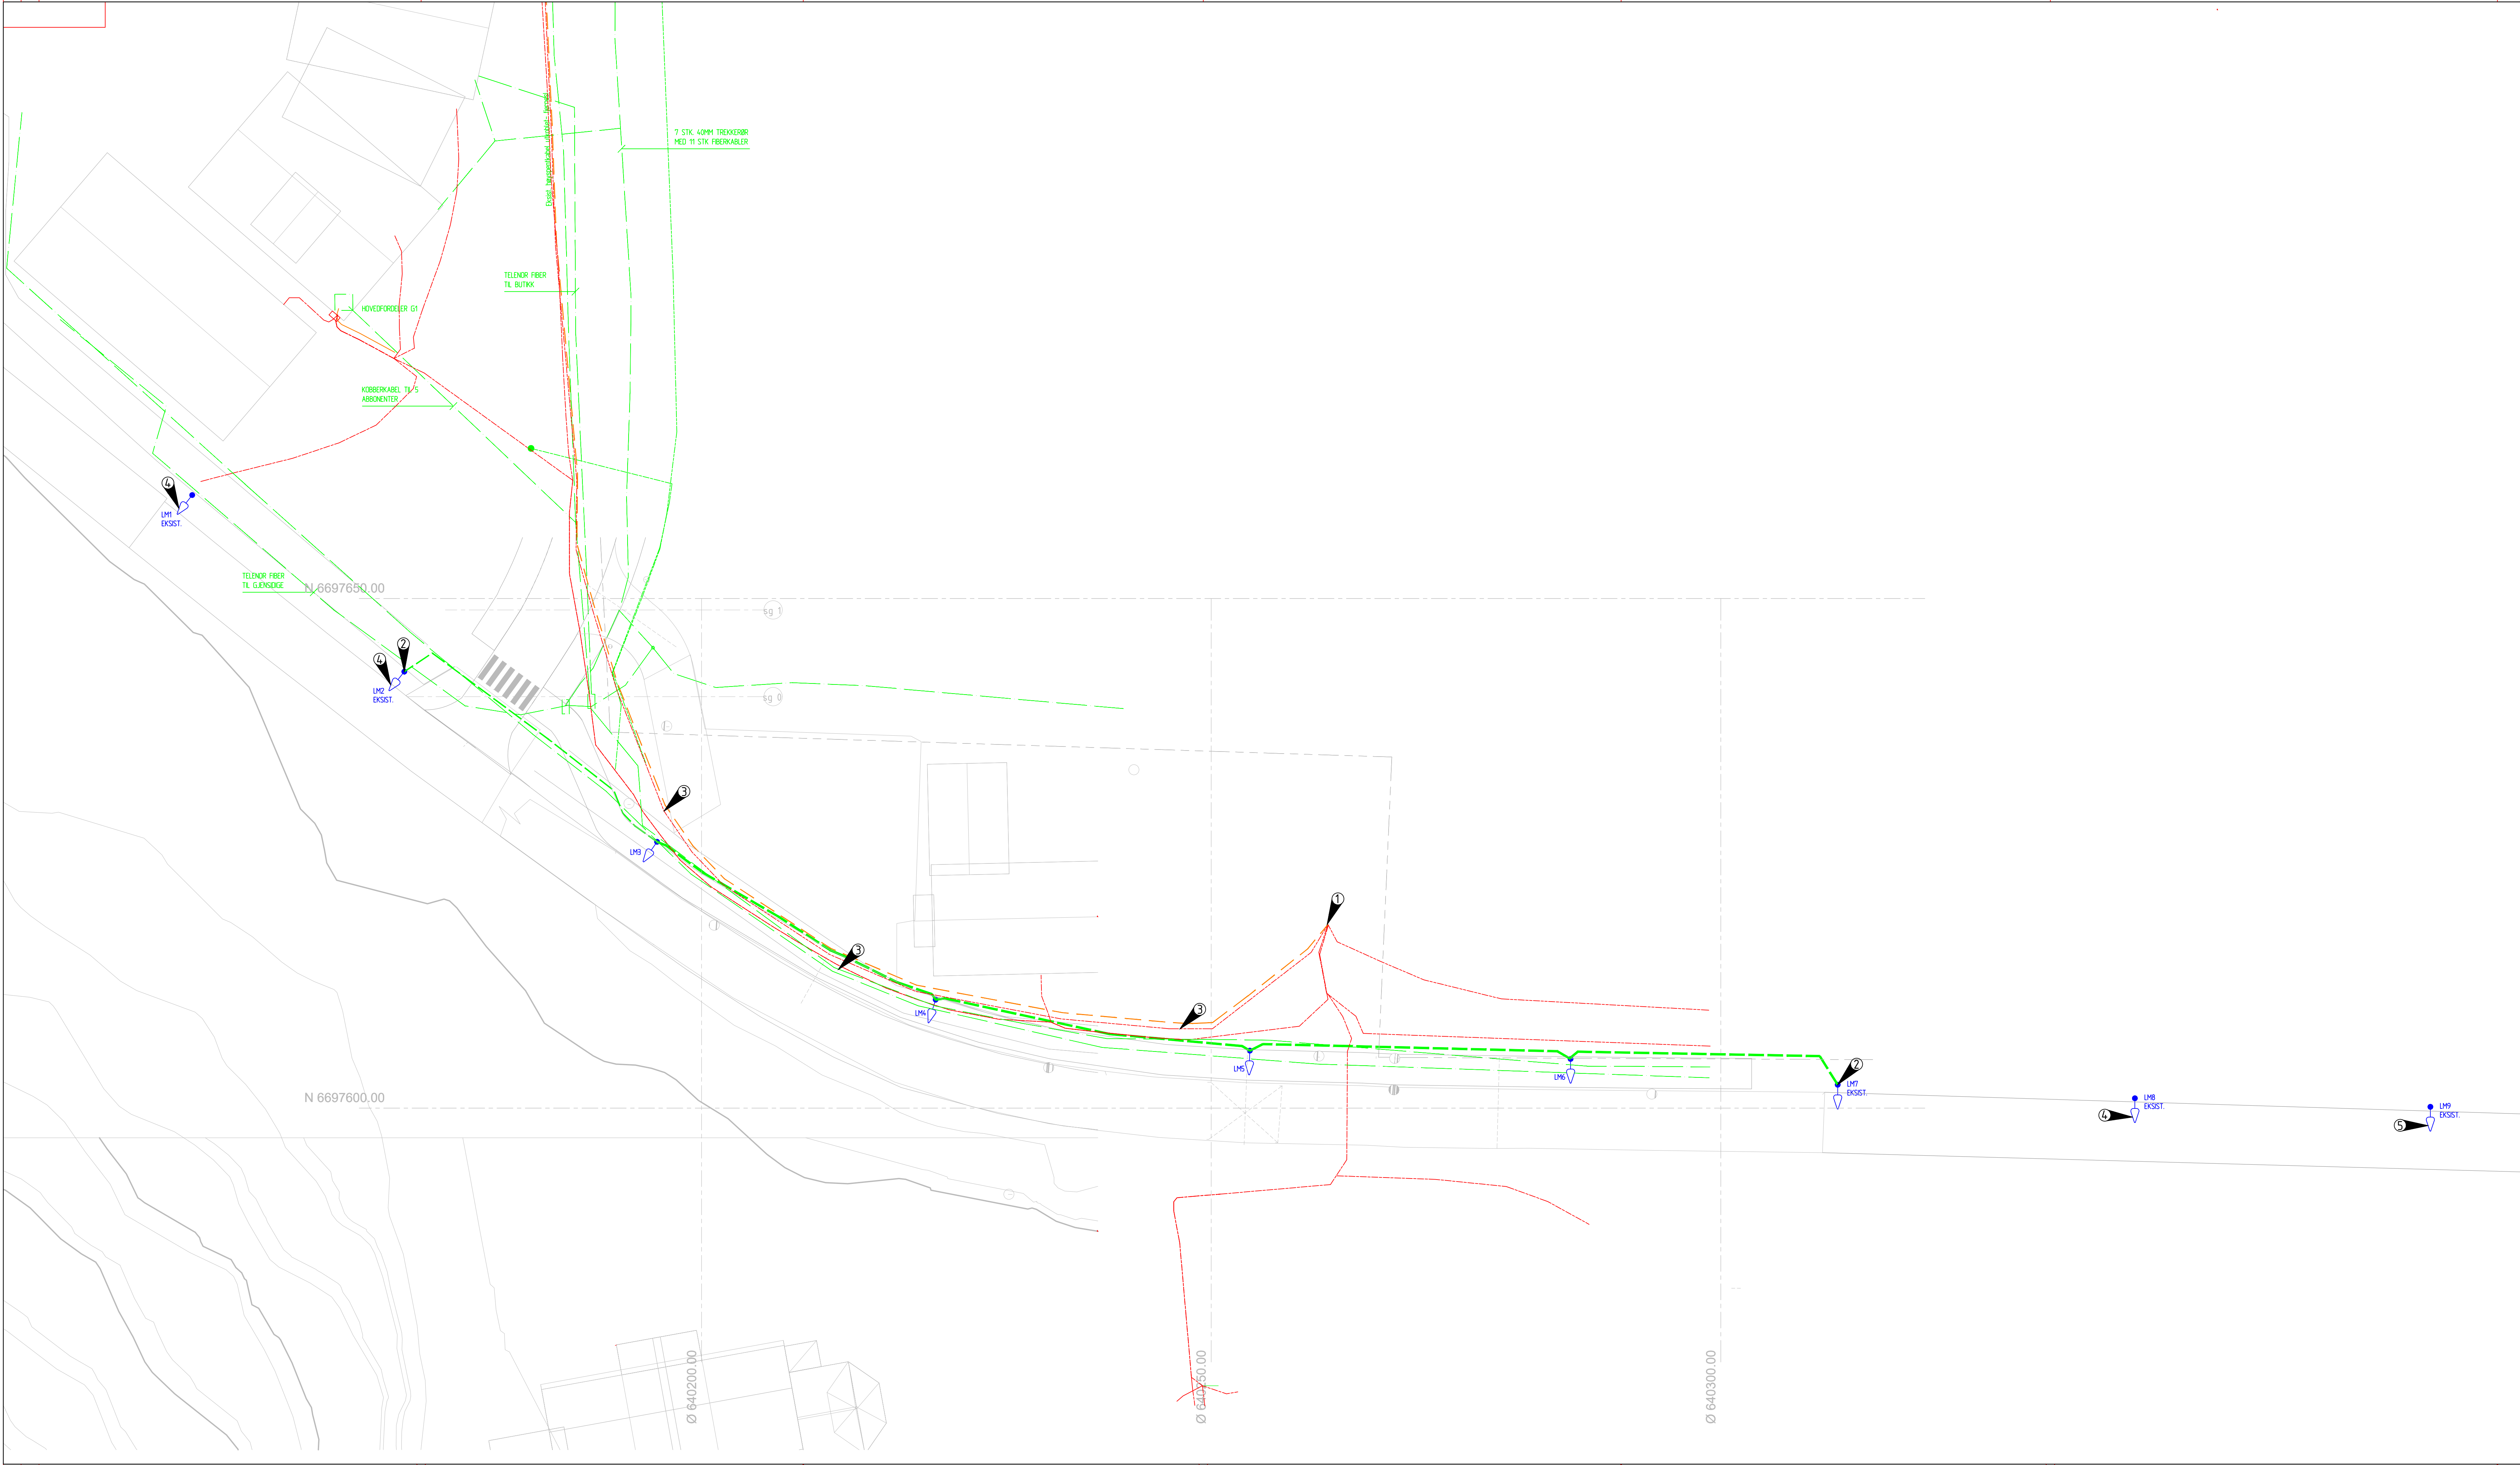

Tegnforklaring

Eksist. høyspentkabling Elvia

Eksist. lavspentkabling Elvia

Eksist. Fiber Eidsiva Bredbånd

Eksist. Fiber/kobber Telenor

Prosjektert Gatelyskabel 4x25qmm AL

LM1

Prosjektert Lysmast 8m

Merknader

1 Eksist. trafo Elvia

2 Ny gatelyskabel tilkobles i eksist. mast

3 Eksist. kabler må ivaretaes under gravearbeidene


4 Utskifting armaturer, OPSJON

5 Trestolpe erstattes med eksist. stålmast, ny armatur, OPSJON

Henvisninger

1. REN-BLAD 9010

-					
-					
Rev.	Revisjonen gjelder	Tegnet	Kontr.	Godkjent	Dato
		Dato		JF	07.05.21
Nord Odal Kommune		Tegnet		JF	
Fortau Bunesvegen		Kontr.		DEF	
		Godkjent		JF	
Fv 1928 - Fortau Bunesvegen		Prosjektnummer	21103		
Oversiktstegning		Arkivreferanse	-		
Kabel- og belyningsplan		Erstatn. for	-		
Prosjekterte og eksisterende kabler		Målestokk	1:250		
Tilbudstegning		Arkformat	A1L		
Hallås AS		koordinatsystem	Euro1984NTM11/N2000		
Elvarheimgata 10B, 2408 ELVERUM		Tegning nr.	IN01		
Tlf: 62 41 75 55 www.inghall.no		Rev.			

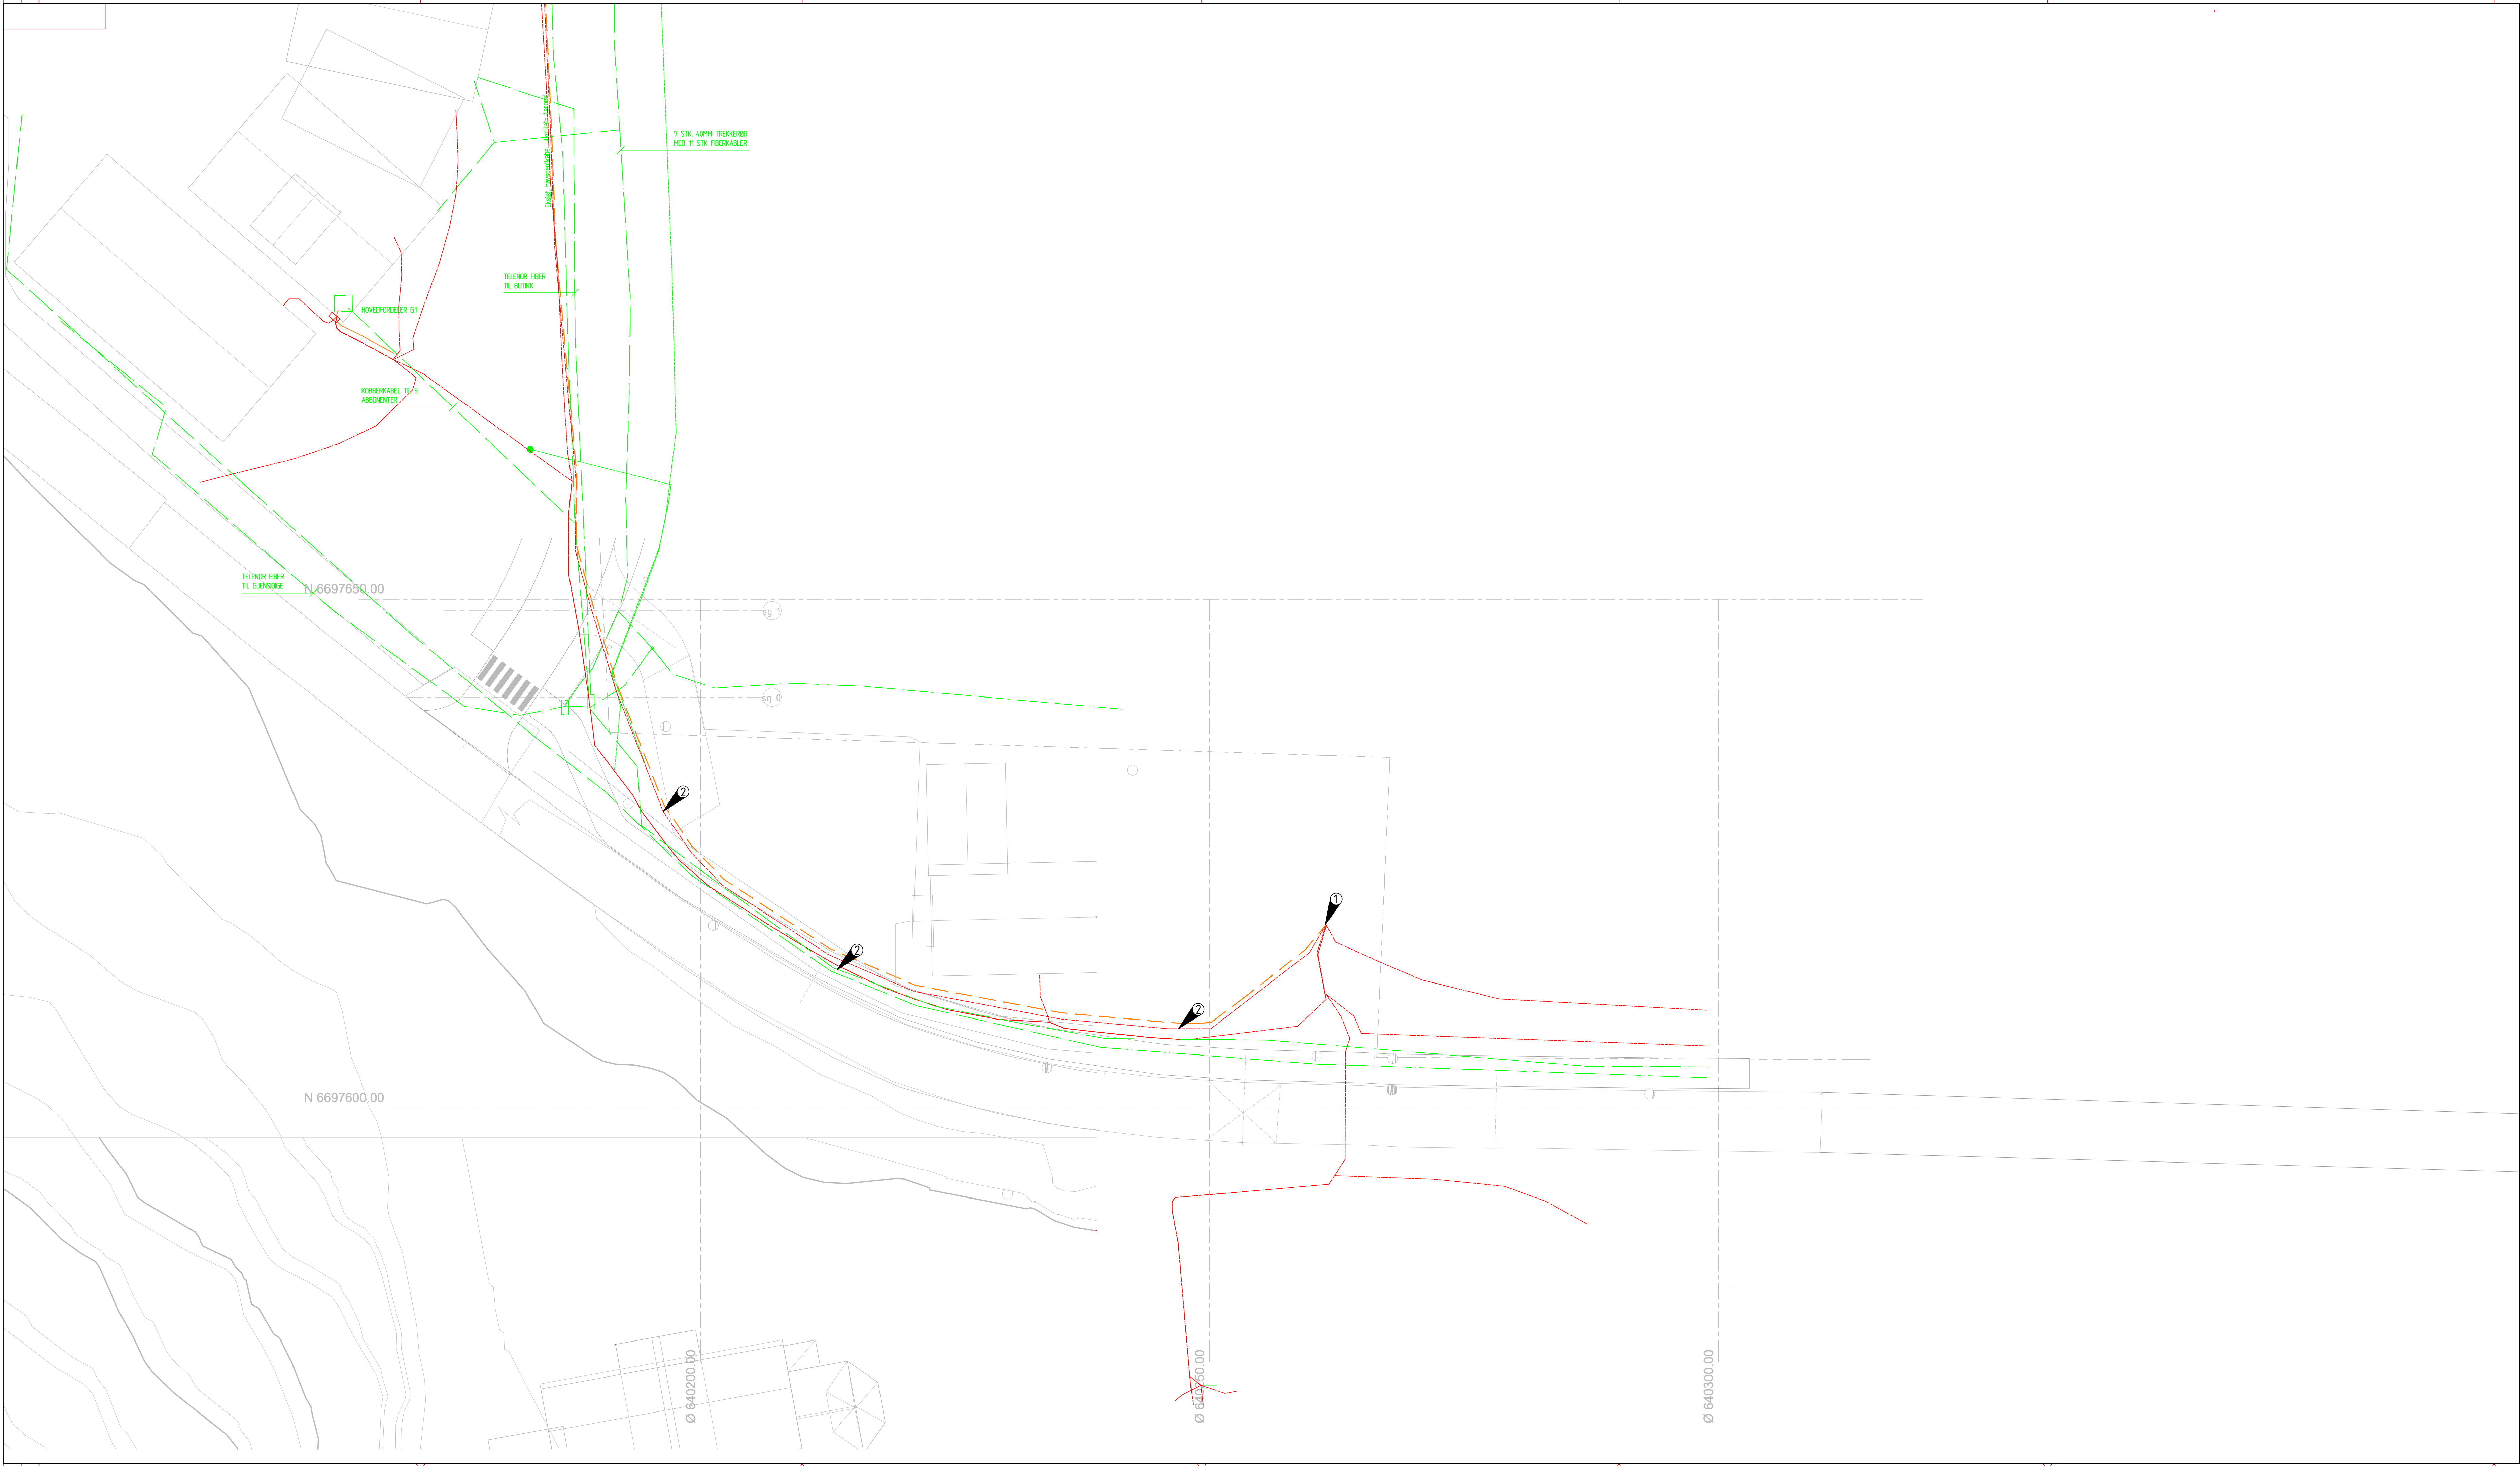

Tegnforklaring

Eksist. høyspentkabling Elvia

Eksist. lavspentkabling Elvia

Eksist. Fiber Eidsiva Bredbånd

Eksist. Fiber/kobber Telenor

Merknader

1 Eksist. trafo Elvia

2 Eksist. kabler må ivaretaes og tilpasses under gravearbeidene

Henvisninger

1. REN-BLAD 9010

-					
-					
Rev.	Revisjonen gjelder	Tegnet	Kontr.	Godkjent	Dato
		Dato			07.05.21
		Tegnet		JF	
		Kontr.		DEF	
		Godkjent		JF	
	Nord Odal Kommune Fortau Bunesvegen				
	Fv 1928 - Fortau Bunesvegen				
	Oversiktsstegning	Prosjektnummer		21103	
	Kabel- og belyningsplan	Arkivreferanse		-	
	Eksisterende kabler	Erstatt. for		-	
	Tilbudstegning	Målestokk		1:250	
		Arkformat		A1L	
		koordinatsystem		Euref89NTH11/N2000	
		Tegning nr.		IN02	Rev.

Hallas

Hallas AS
Elvarheimgata 10B, 2408 ELVERUM
Tlf: 62 41 75 55 www.inghall.no