


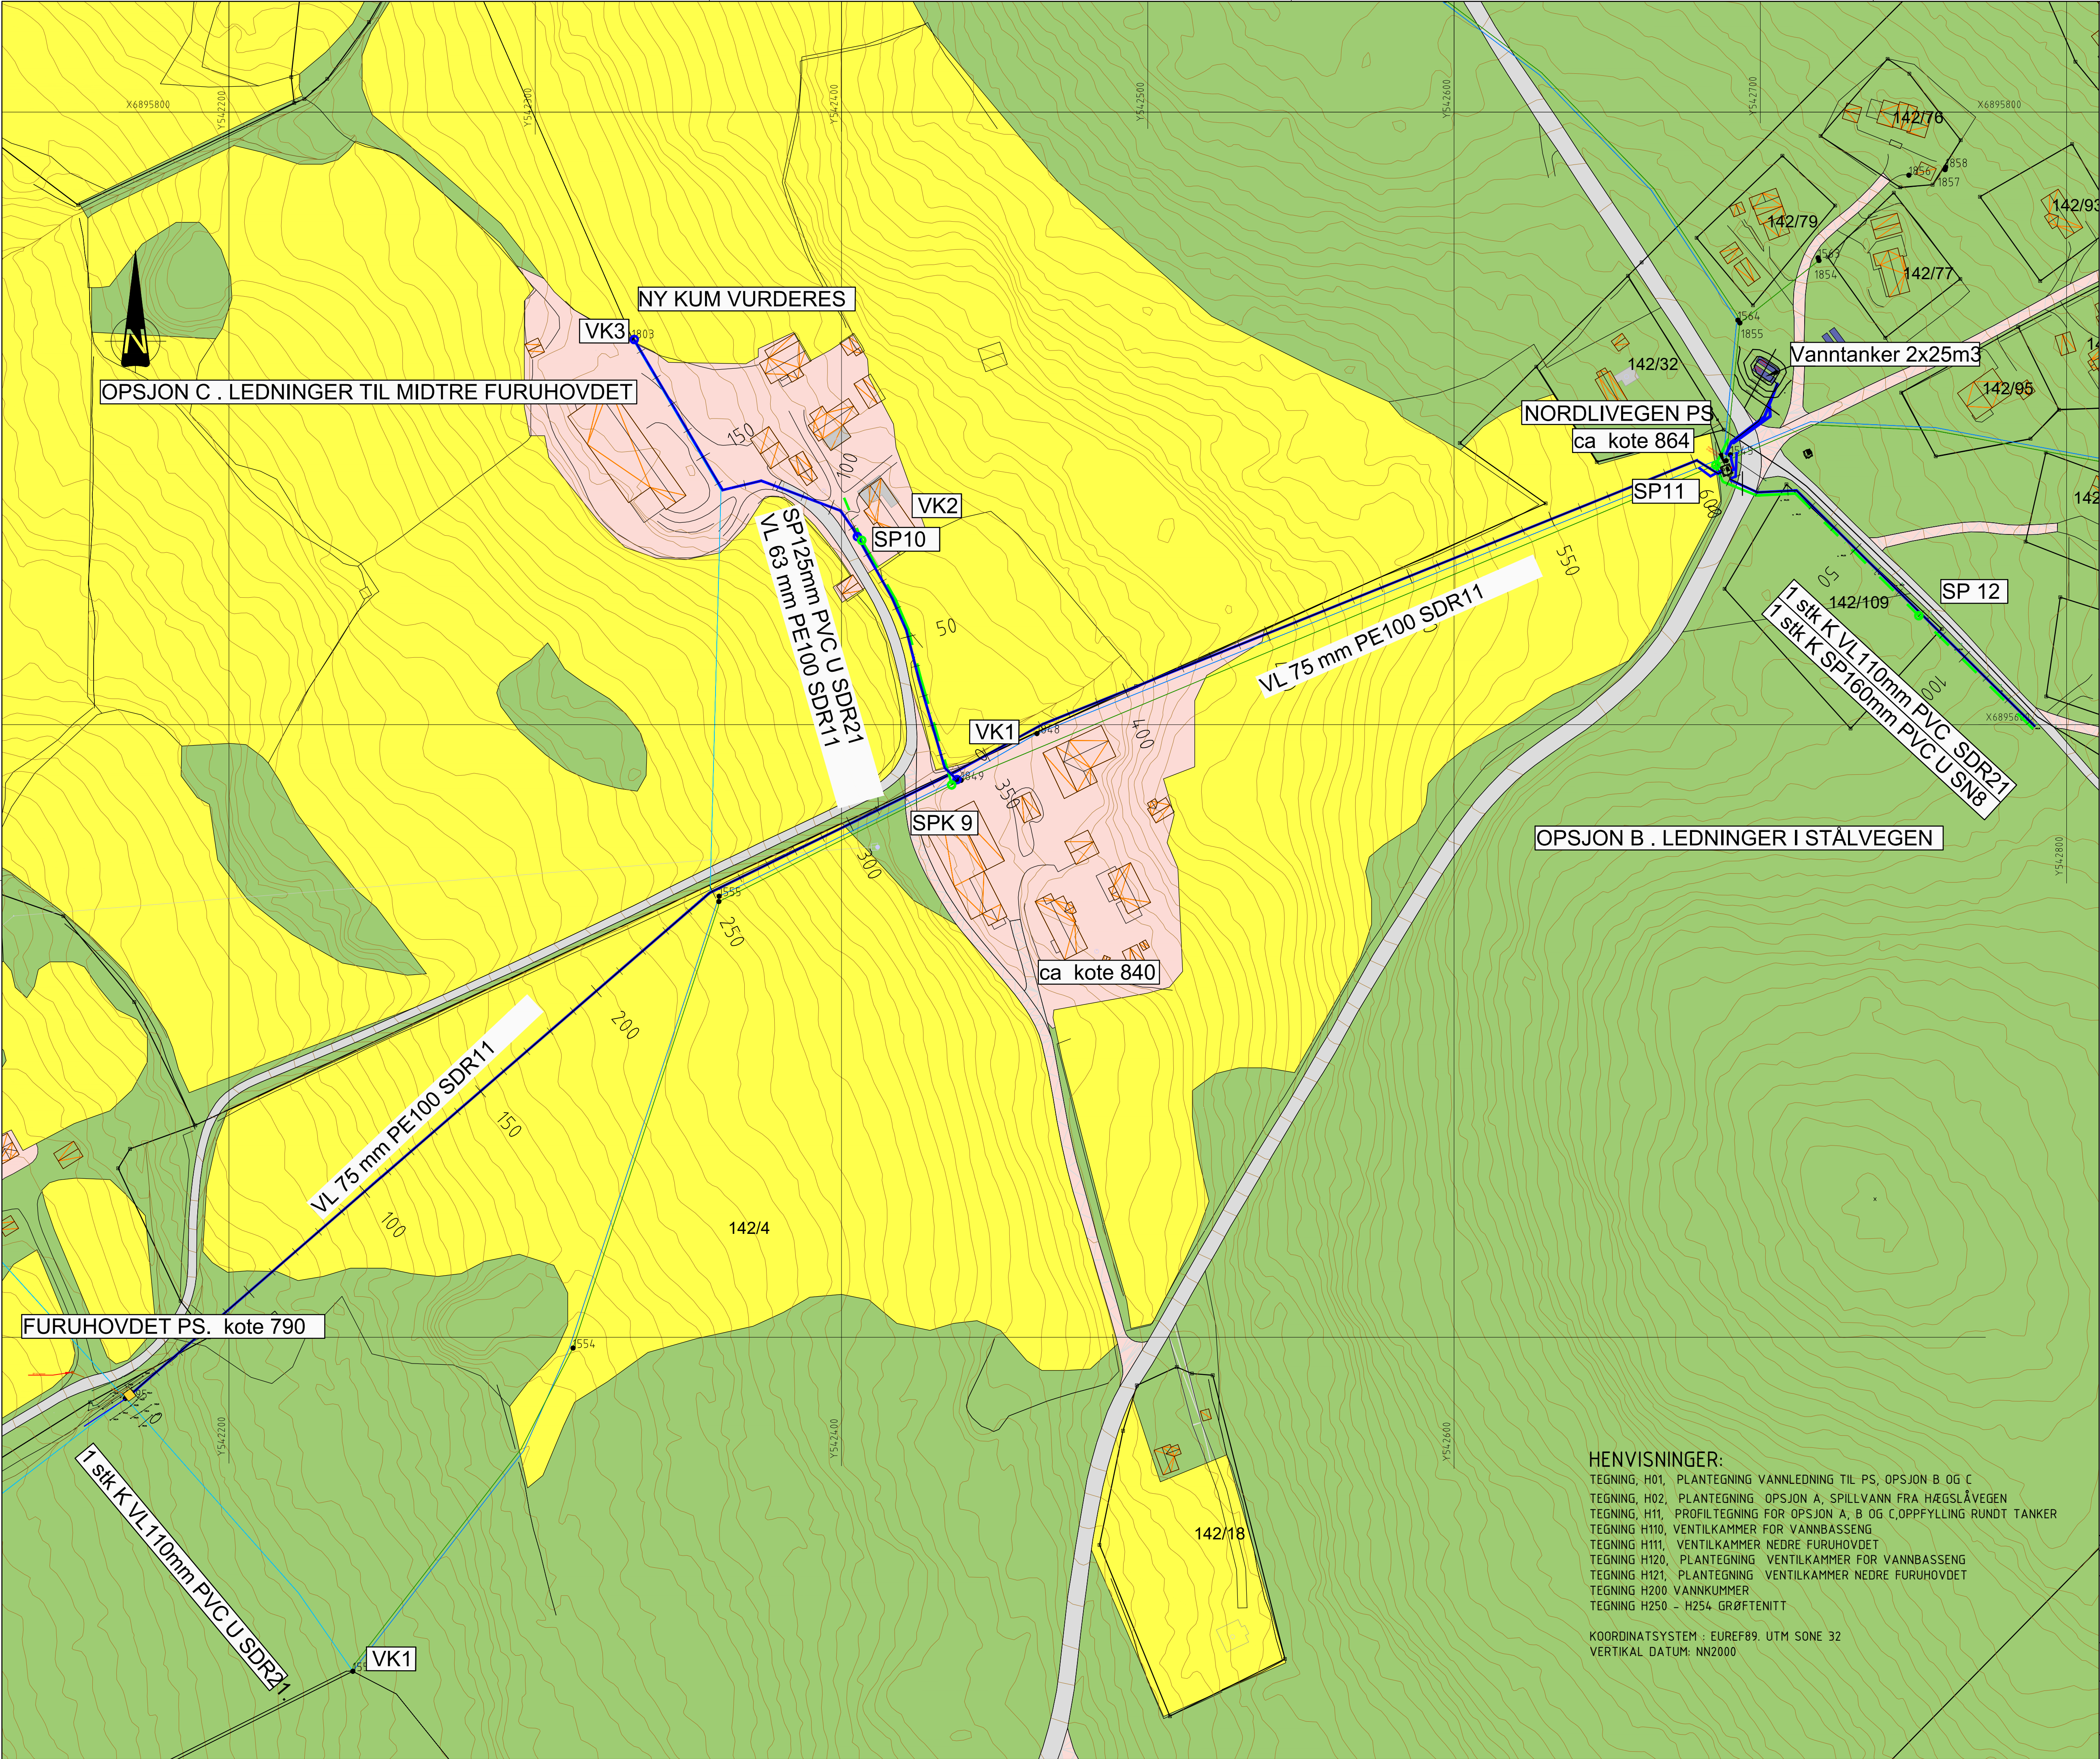

TEGNFORKLARING			
LEDNINGER:		Eksisterende	Planlagt Rives/saneres
Vann			
Felles			
Spillvann			
Overvann			
VARERØR			
SYMBOLER:			
Kum			
Kum m/brannventil			
Sluk m/u sf			
St.kran anm./reg.			
Brannhydrant			
Tilkobling/Ters			

ENTREPRISEGRENSER:

GRENSE MELLOM ENTREPRISER:
GRUNNENTREPRENØR HAR ANSVAR FOR
TILKOBLING TIL FLENS I VENTILKAMMER.
MASKINENTREPRENØR ANSVAR FOR LEVERING
AV VENTILKAMMER OG PUMPESTASJONER MED
MATERIELL.
GRUNNENTREPRENØR TILTRANSPORTERES
NEDSETTING AV VENTILKAMMER OG
TILFYLLING RUNDT DISSE.

HENVISNINGER:

TEGNING, H01, PLANTEGNING VANNLEDNING TIL PS, OPSJON B OG C
TEGNING, H02, PLANTEGNING OPSJON A, SPILLVANN FRA HÆGLÅVEGEN
TEGNING, H11, PROFILTEGNING FOR OPSJON A, B OG C,OPPFYLLING RUNDT TANKER
TEGNING H10, VENTILKAMMER FOR VANNBASSENG
TEGNING H11, VENTILKAMMER NEDRE FURUHOVDET
TEGNING H12, PLANTEGNING VENTILKAMMER FOR VANNBASSENG
TEGNING H21, PLANTEGNING VENTILKAMMER NEDRE FURUHOVDET
TEGNING H200 VANNKUMMER
TEGNING H250 - H254 GRØFTENITT

KOORDINATSYSTEM : EUREF89, UTM SONE 32
VERTIKAL DATUM: NN2000

ANBUDESTEGNING		RAMBOLL	
FOLLDAL KOMMUNE		Ramboll Norge AS	
DALHOLEN HYTTEFELT		Org. nr. 915 251 293	
PLANTEGNING		www.ramboll.no	
VA LEDNING DALHOLEN HYTTEFELT		DATO: 15.03.2021	
VANN FRA FURUHOVDET PS TIL NORDLIVEGEN PS.		TEGN: JMT	
OPSJON B OG C: LEDN. I STÅLVEGEN OG TIL FURUH.		KONT: JDA	
		Oppgavesnr: 1350042056	
		Oppgavesnr: 1350042056	
		Prosjekt: H02, H03, H11.dwg	
		Skala: A1=1:1000	
		Folldal kommune	
		H01	