
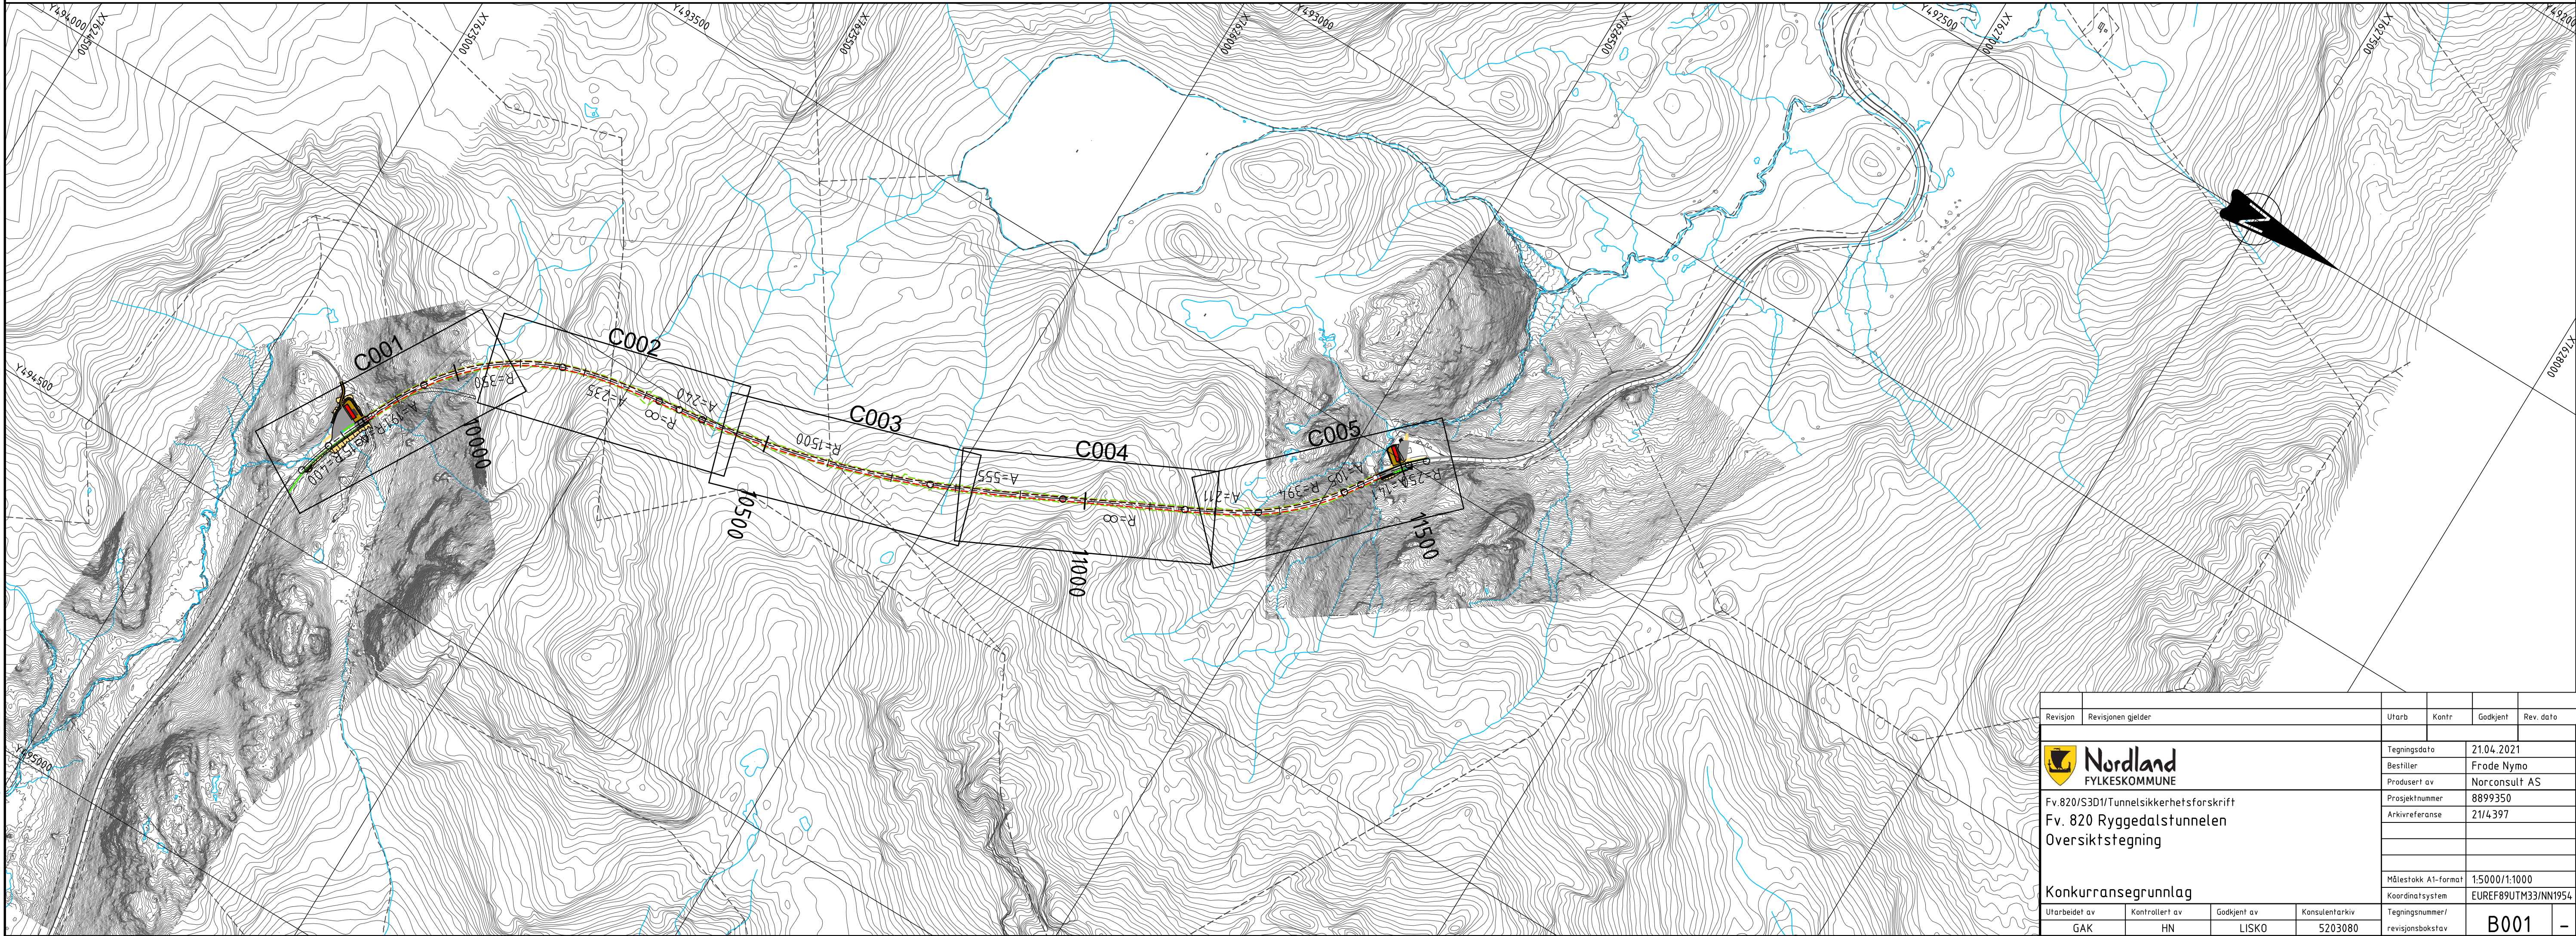


"N:\520\3016203080\BIM\Ve\A\HILAY_B_RYGGEDAL.dwg - GAK - Plottet: 2021-05-07 09:54:49 XREF = T:GRUNNKART_RYGGEDAL.T:GEOM_RYGGEDAL.A:LENGDEPROFIL_RYGGEDAL"

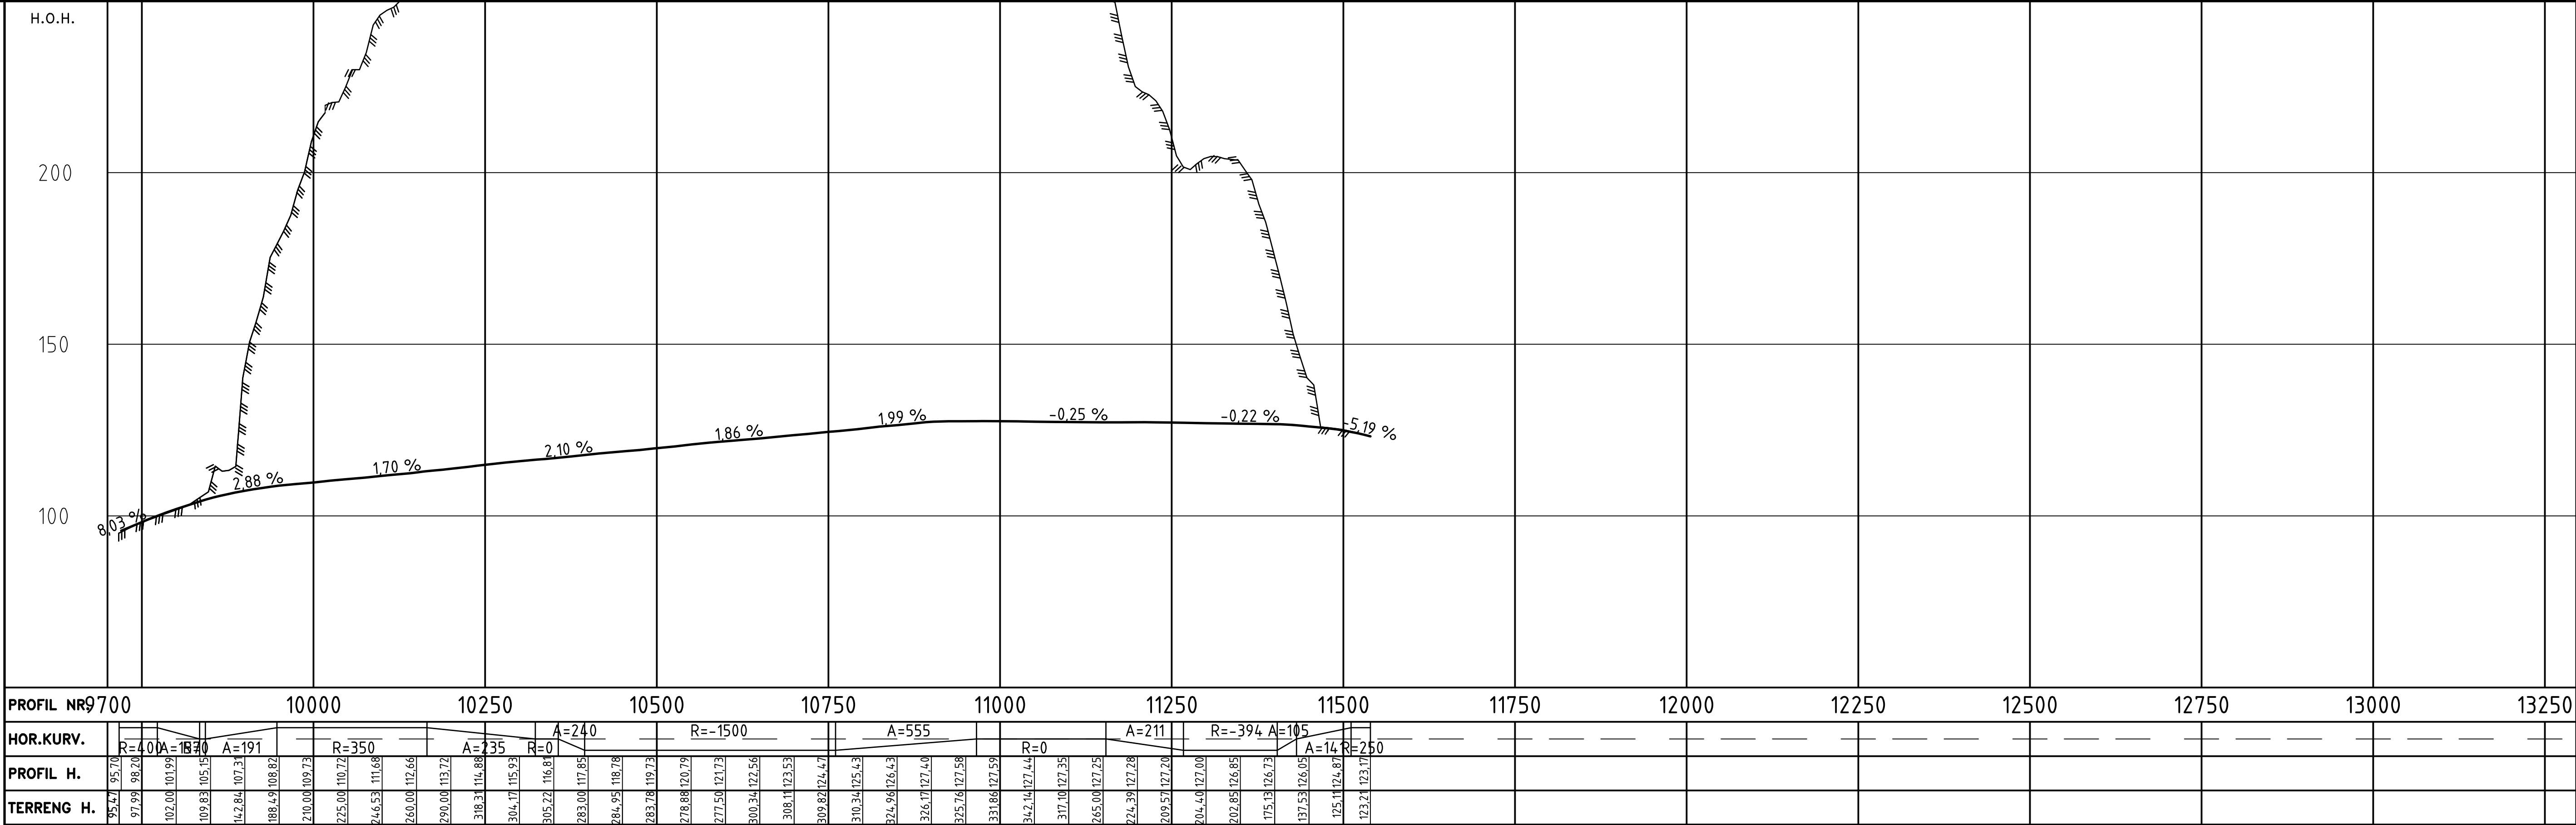

Revisjon		Revisjonen gjelder		Utharb	Kontr	Godkjent	Rev. dato
 Nordland FYLKESKOMMUNE				Tegningsdato		2104.2021	
Fv 820/S301/Tunnelsikkerhetsforskrift Fv. 820 Ryggeðalstunnelen Oversiktstegning				Bestiller		Frøde Nymo	
				Prosjekt av		Norconsult AS	
				Prosjektnummer		8899350	
				Arkivreferanse		21/4.397	
Konkurransegrunnlag				Målestokk A1-format		1:5000/1:1000	
				Koordinatsystem		EUREF89UTM33/NN1954	
Utarbeidet av		Kontrollert av	Godkjent av	Konsulentarkiv		Tegningsnummer/ revisjonsboksnavn	
GAK		HN	LISO	5203080		B001	