



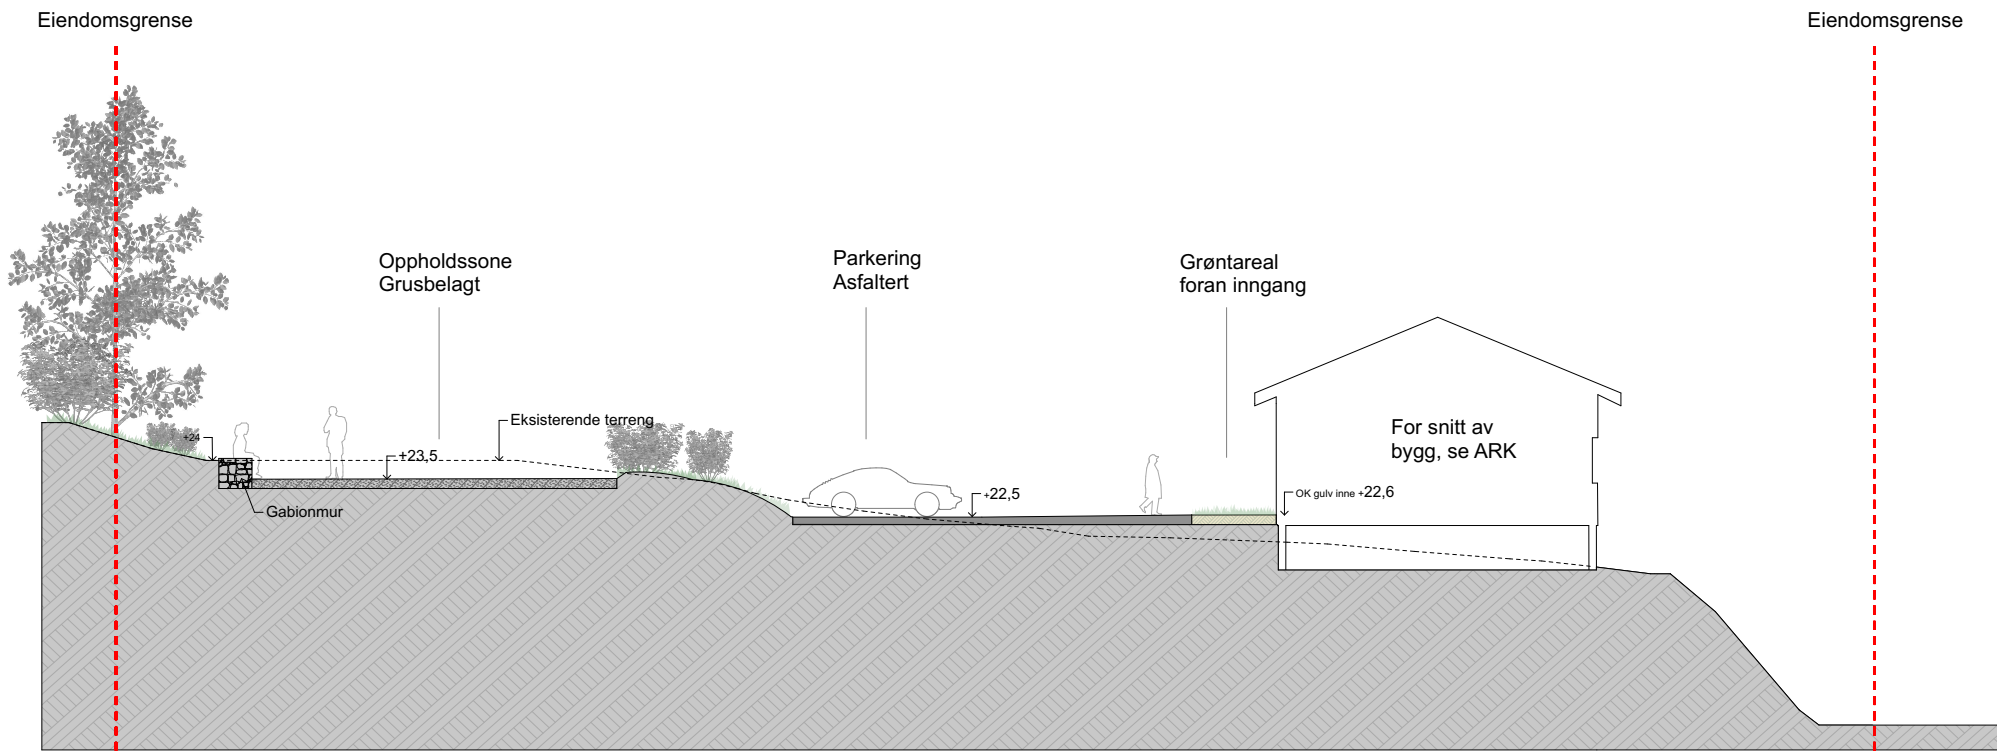

Snitt 1-1'
1:200

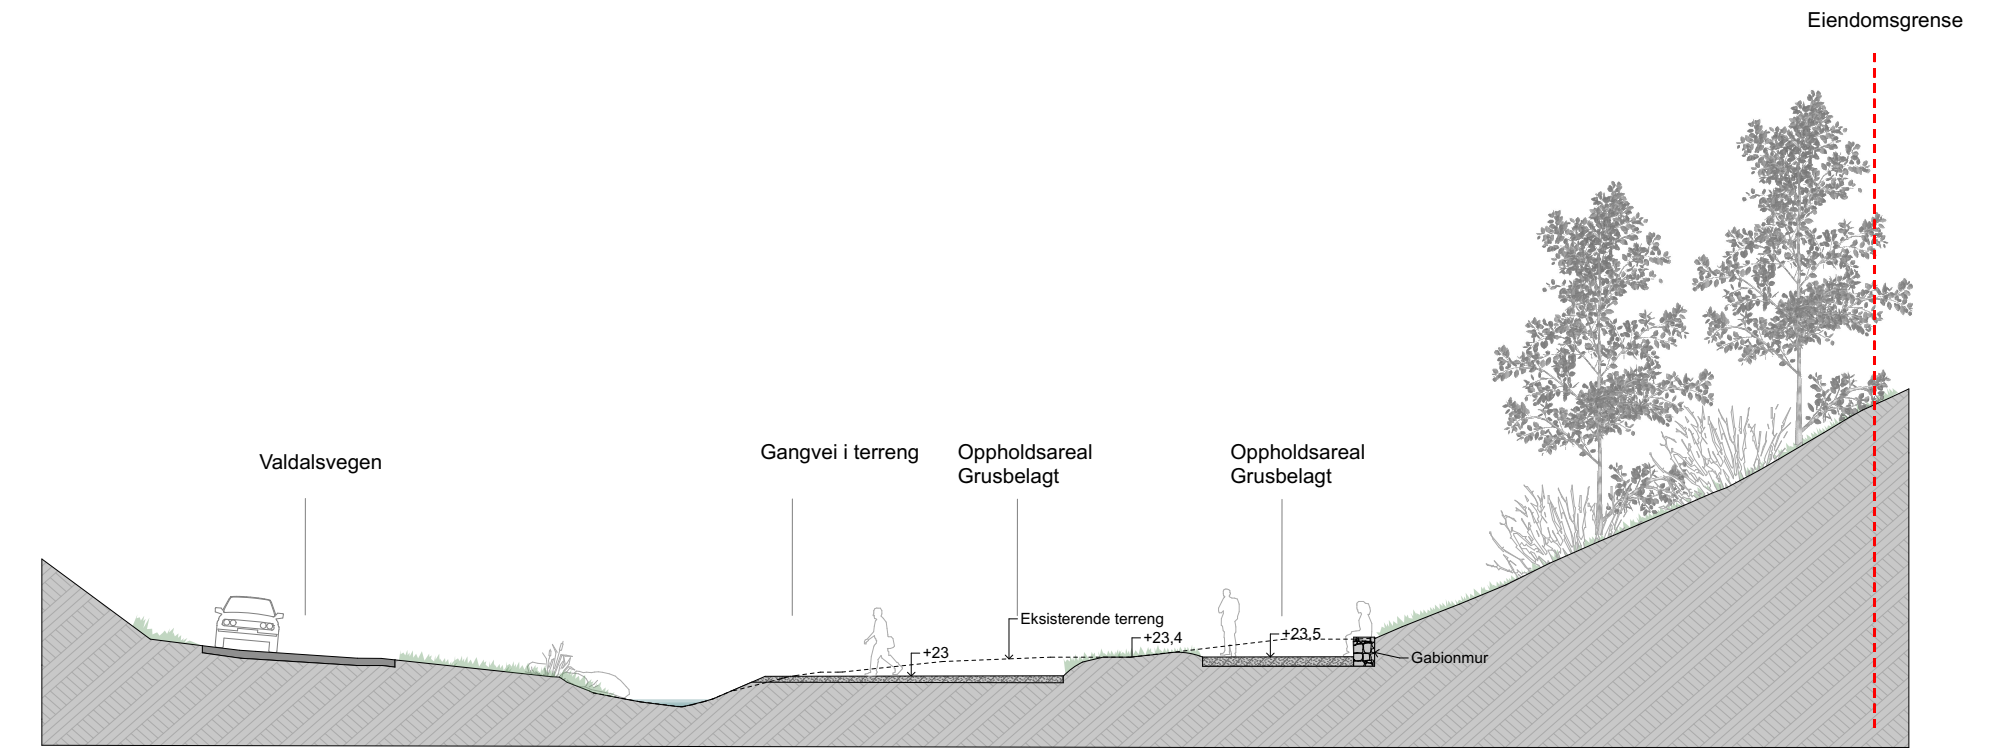

Snitt 2-2'
1:200

Prosjekt: Valestrand - Bustader	Prosjekterende: Arkitektgruppen Cubus AS Valkendorfsгатen 9 5012 Bergen Tlf.: 55 21 44 00 office@arkcubus.no  ARKITEKTGRUPPEN CUBUS	<table><tr><td></td><td></td><td></td><td></td><td></td><td></td><td></td></tr>