

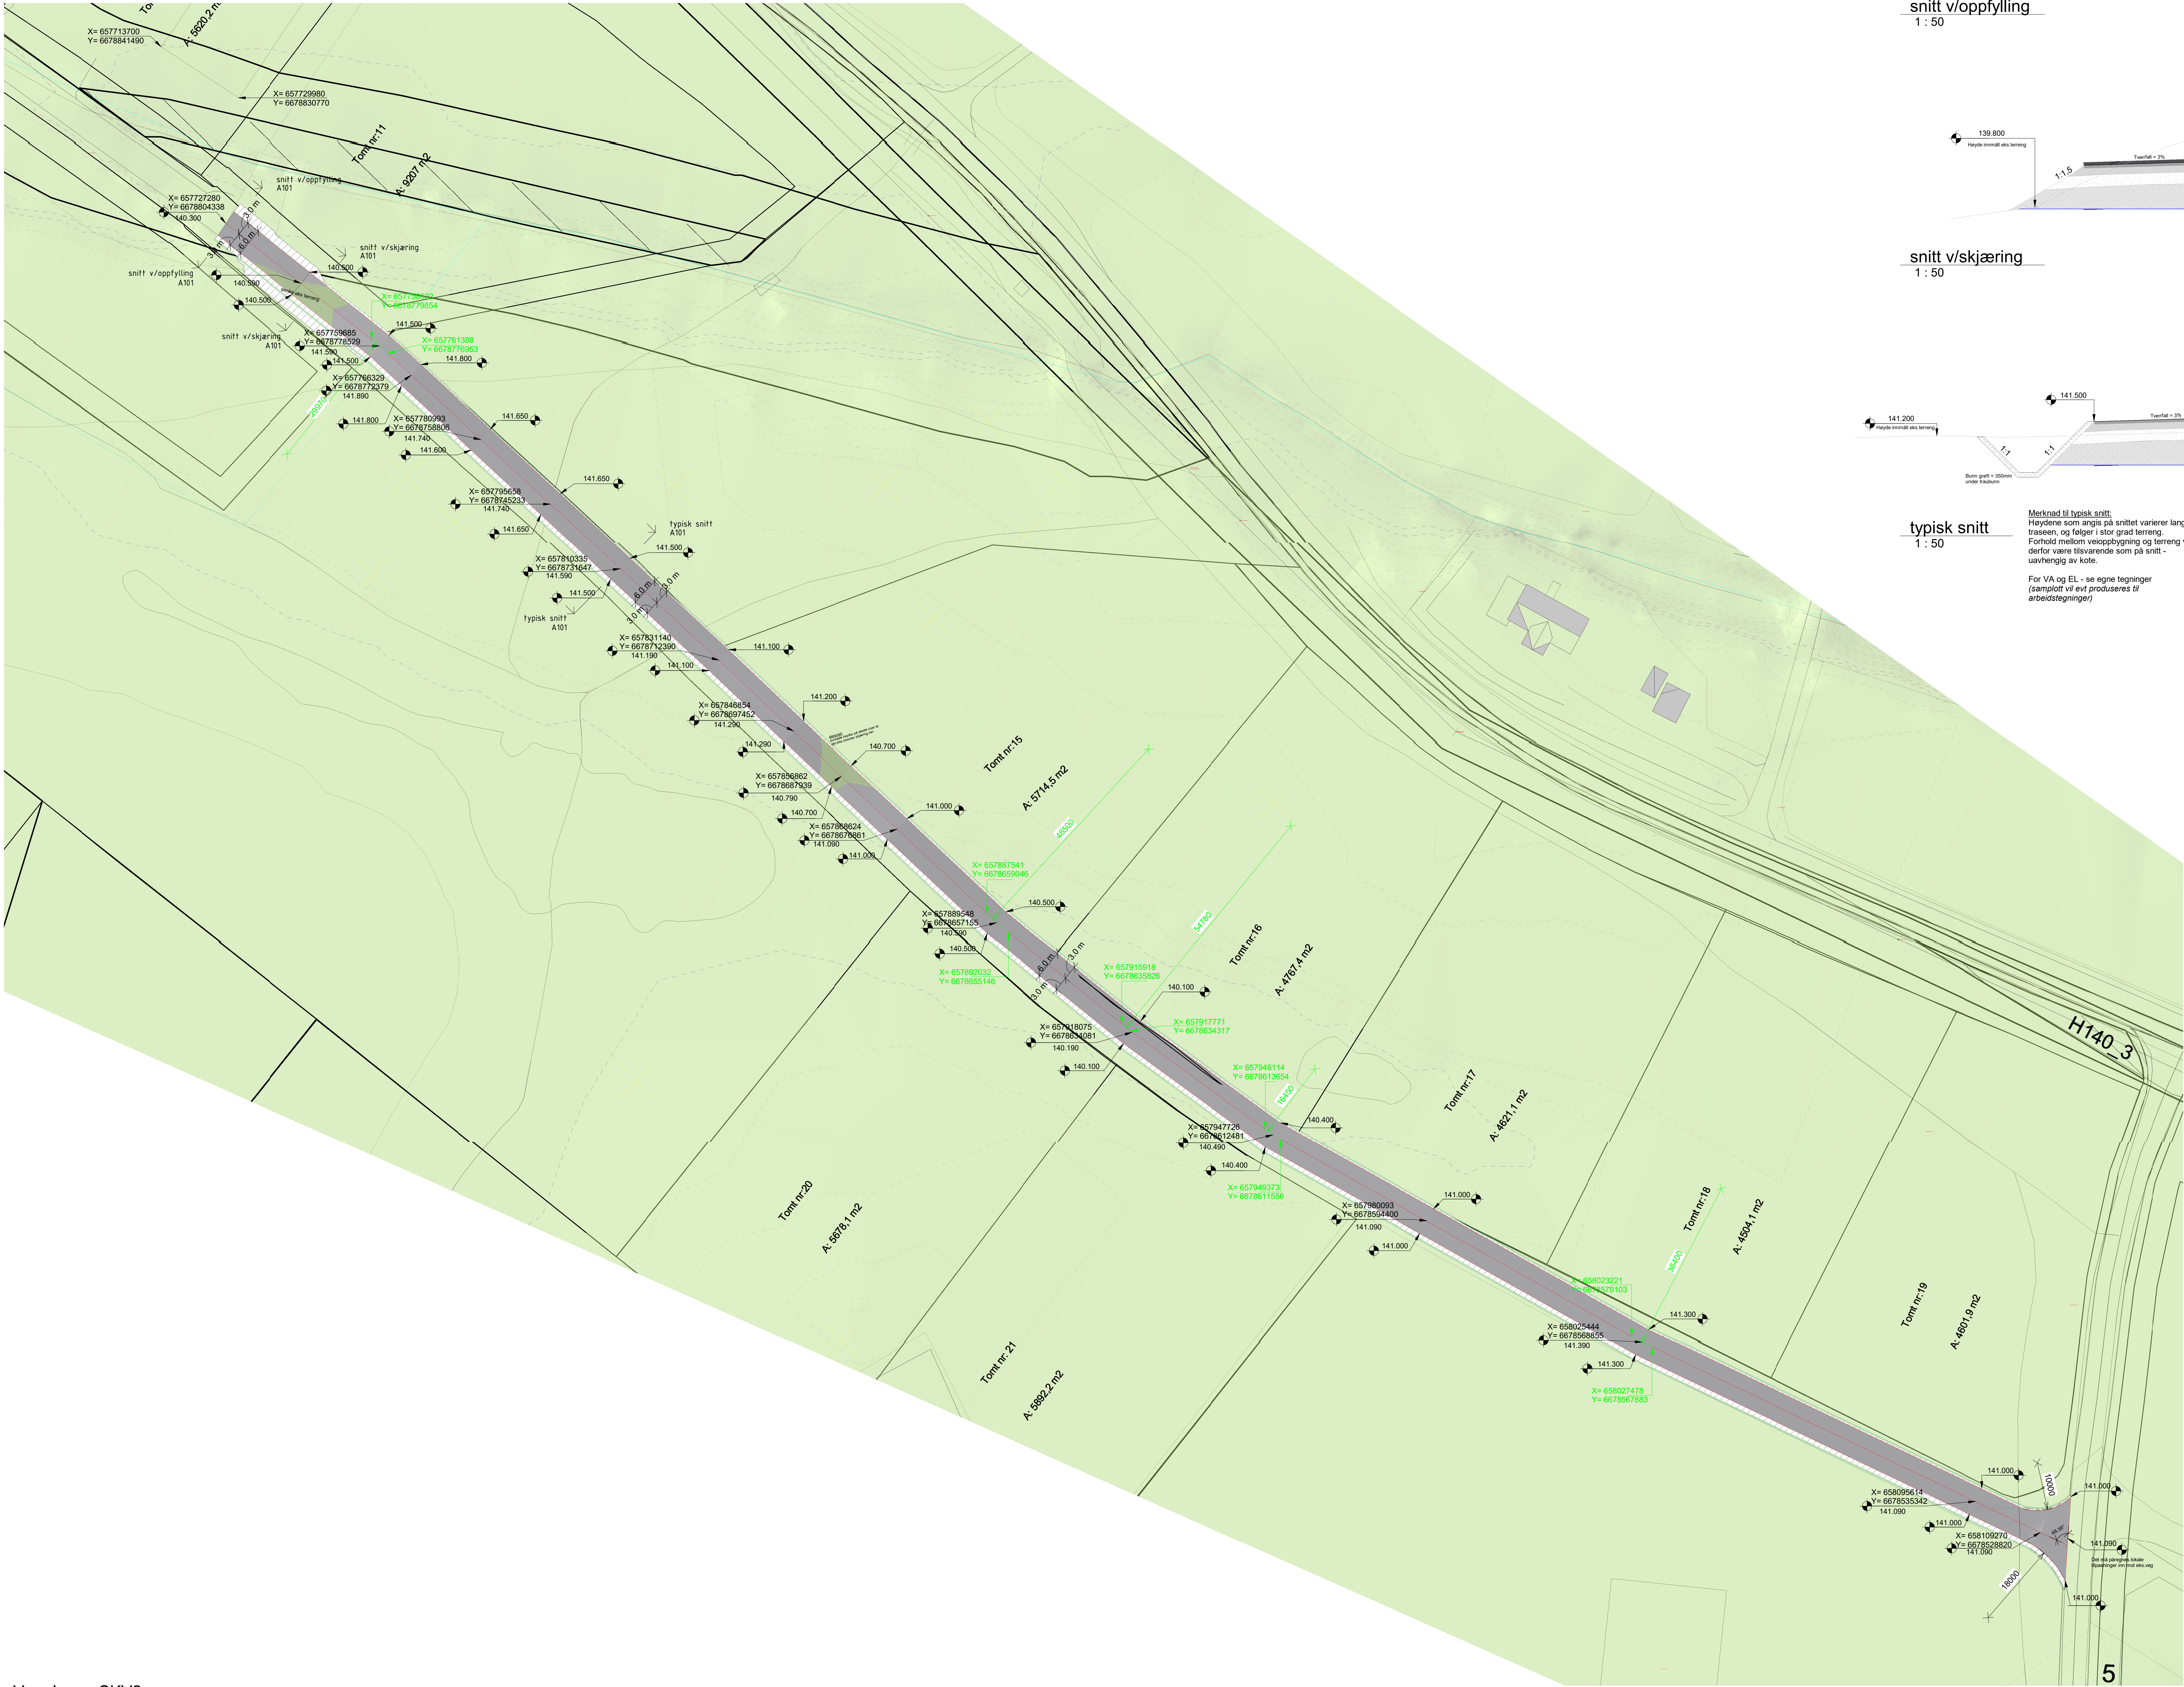


snitt v/oppfylling
1 : 50

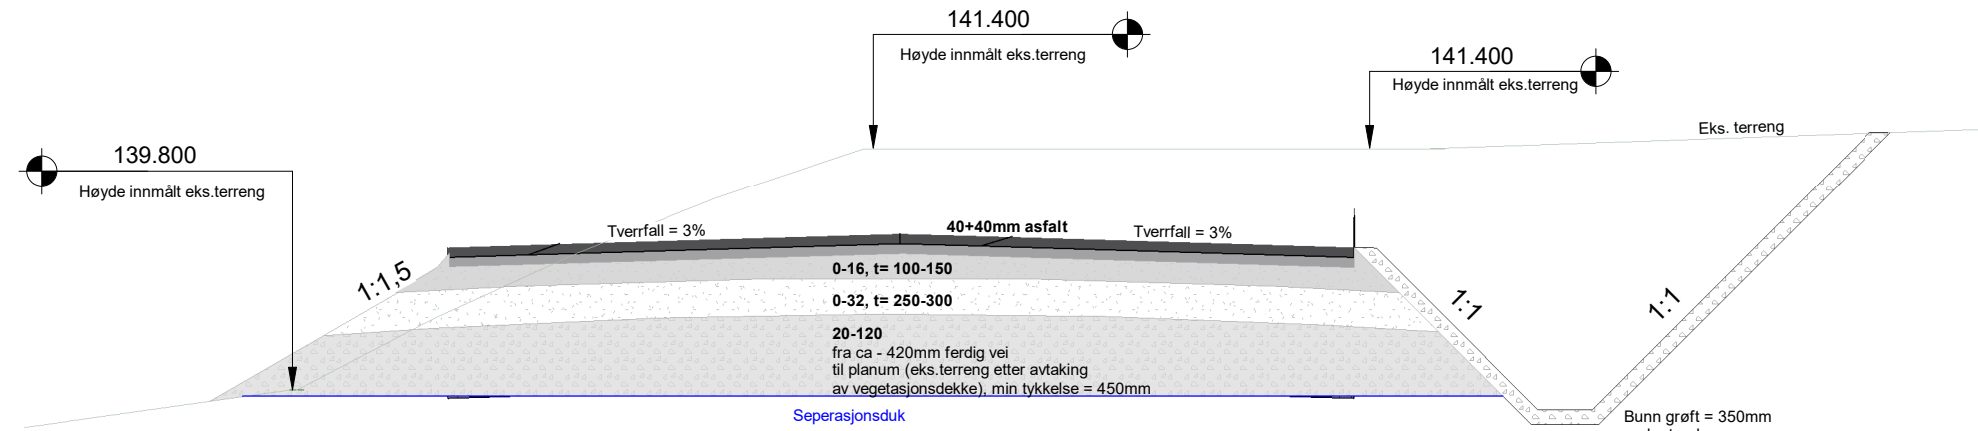


snitt v/skjæring
1 : 50

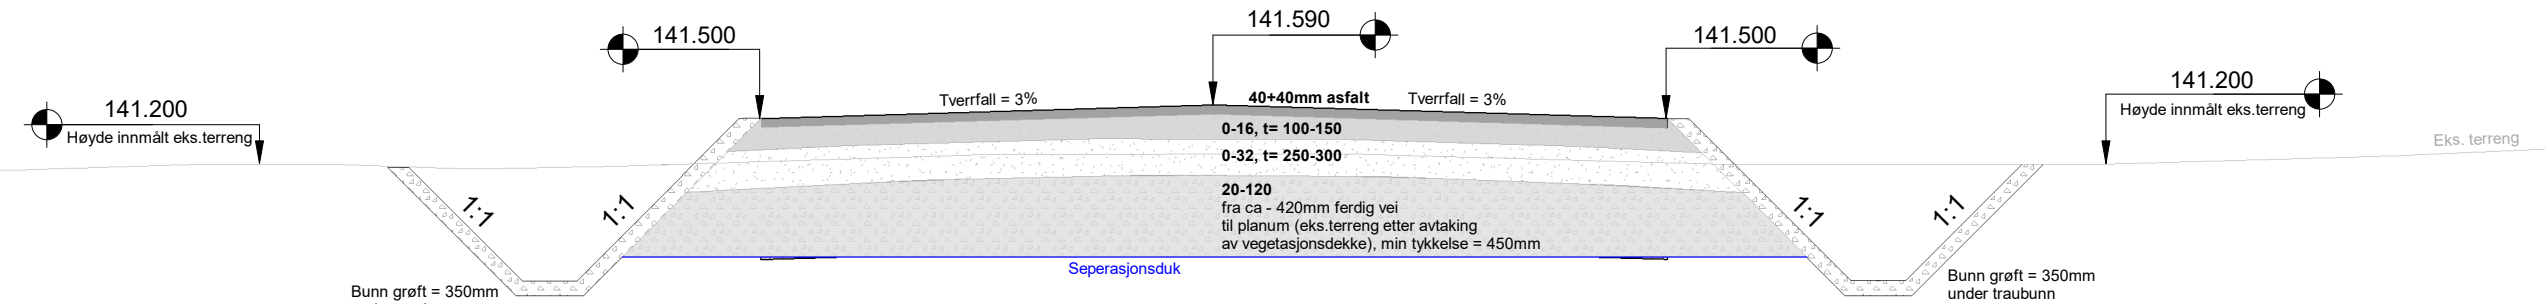

typisk snitt
1 : 50


Merknad til typisk snitt:
Høyden som angis på snittet varierer langs traseen, og følger i stor grad terrenget.
Forhold mellom vegoppfylling og terrenget vil derfor være tilsvarende som på snitt - uavhengig av kote.
For VA og EL - se egne tegninger (samplott vil evt. produseres til arbeidstegninger)

Tegnforklaring:

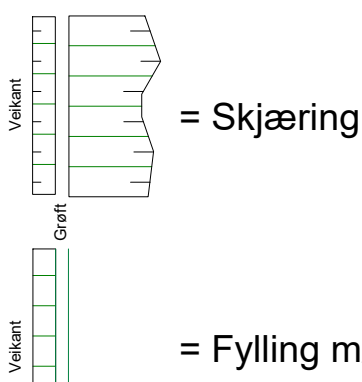

Kotehøyder i svart = høyder på veg, senter og kanter
Grønn stiple linje og koordinater = radier, start og slutt på radie

Merknader:
• Vegplanen må sees sammen med tekniske tegninger for EL og VA
• Koordinater og høyder må kontrolleres på stedet
• Vegen må tilpasses lokalt inn mot eksisterende veger.

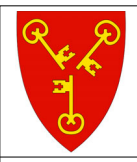REV	INDEX	ANT	ENDRINGSBESKRIVELSE		BOKN	DATO
 Sør-Odal kommune						
Dato	04.12.2020	Krever Tegnset	Øst	Målestokk	Tegningsnr.	Indek
Forskrift		Endring nr.	Øst	1:500	A101	
Hærnesmoen - o_SKV2						
Vegplan					Prosjektør Innlandet AS	
Jernbanegata 10, 7. Etasje, 705, 2204 Kvernåsen, 2201, Tlf: 02 84 28 00, mail: post@innlandet.no						