



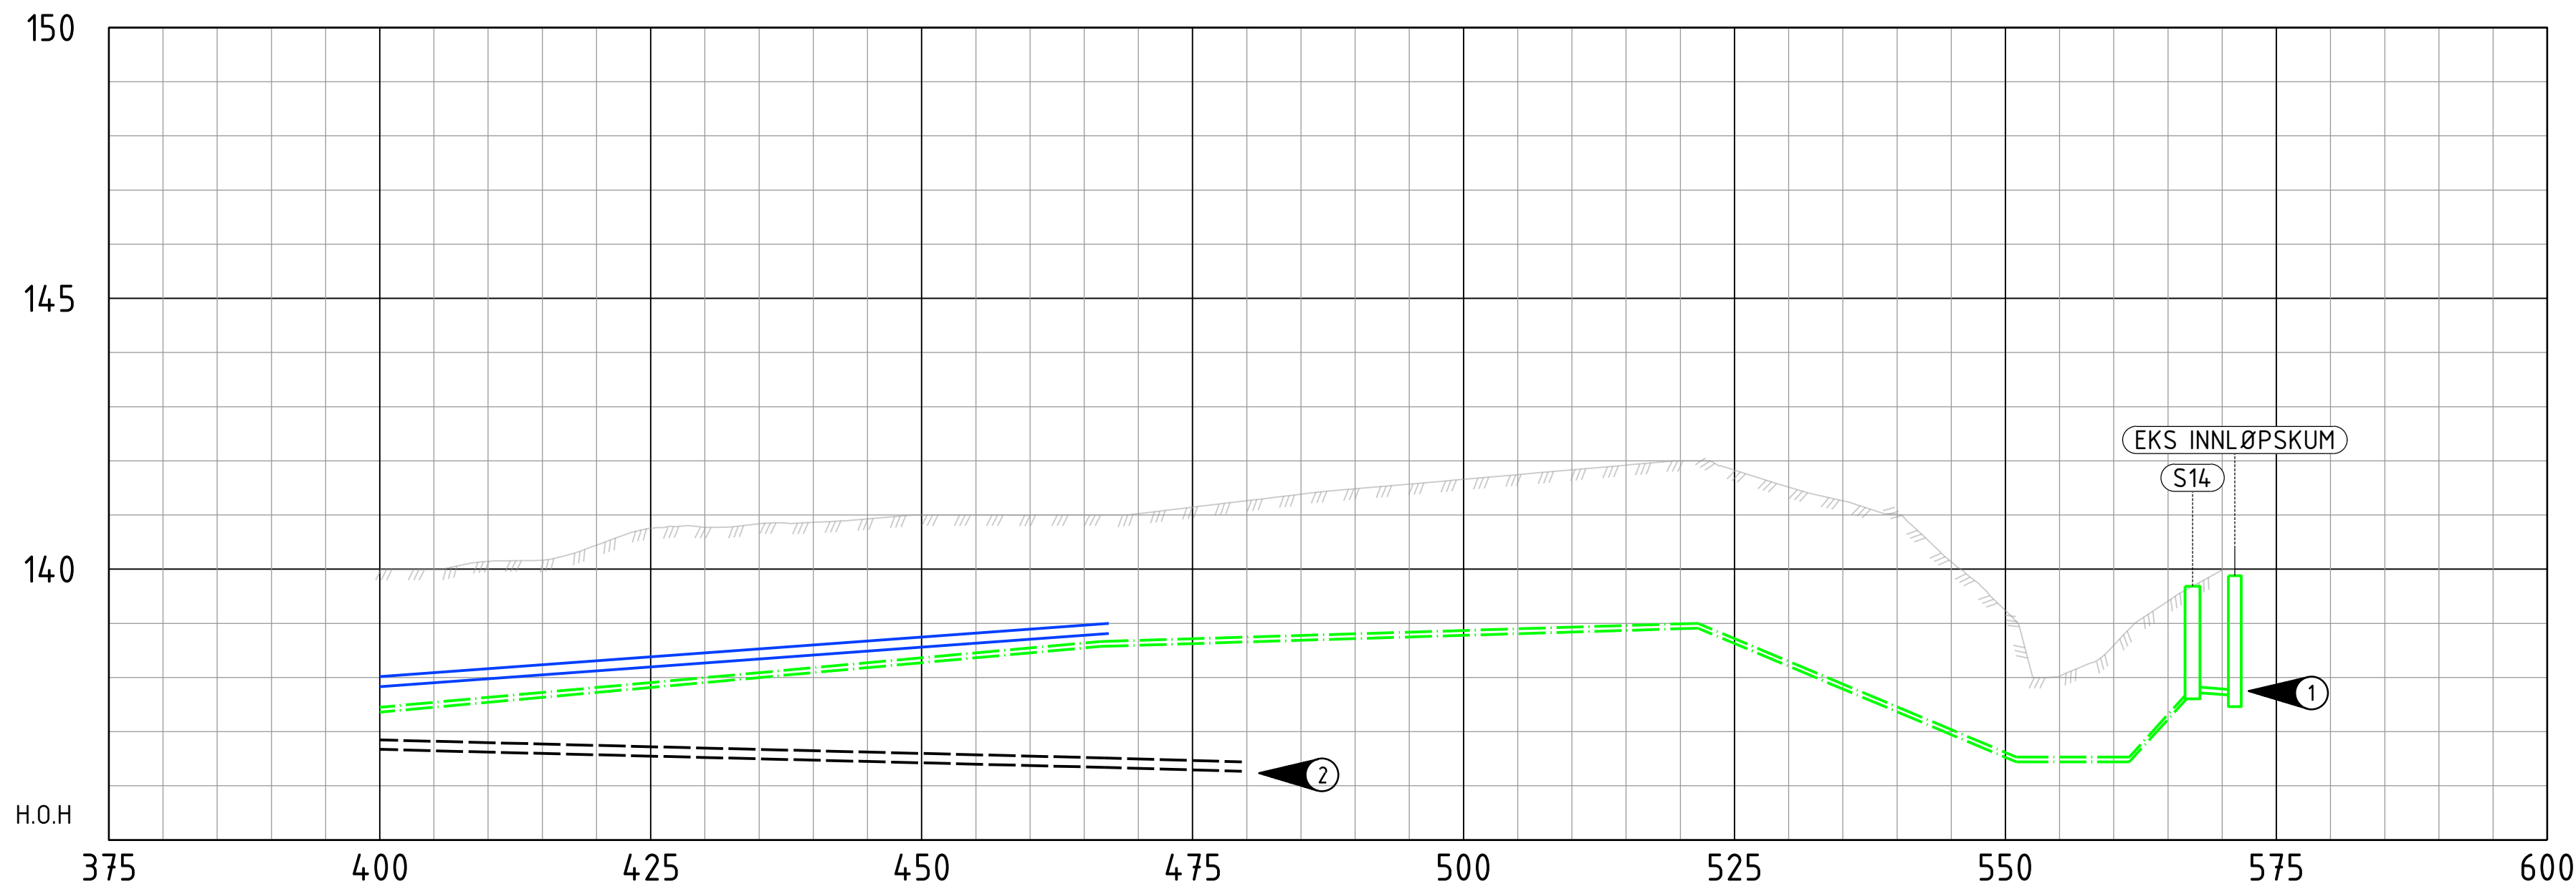

Markdata	Grunneier																				
	Markslag																				
Vann	Grunnforhold																				
	Terreng H.																				
Kumavstand	Kumavstand																				
	Fall i ‰																				
Kote utv. topp	Kote utv. topp																				
	Rør dim. og type																				
Kumavstand	Kumavstand																				
	Fall i ‰																				
Kote innv. bunn	Kote innv. bunn																				
	Rør dim. og type																				
Kumavstand	Kumavstand																				
	Fall i ‰																				
Kote utv. topp	Kote utv. topp																				
	Rør dim. og type																				

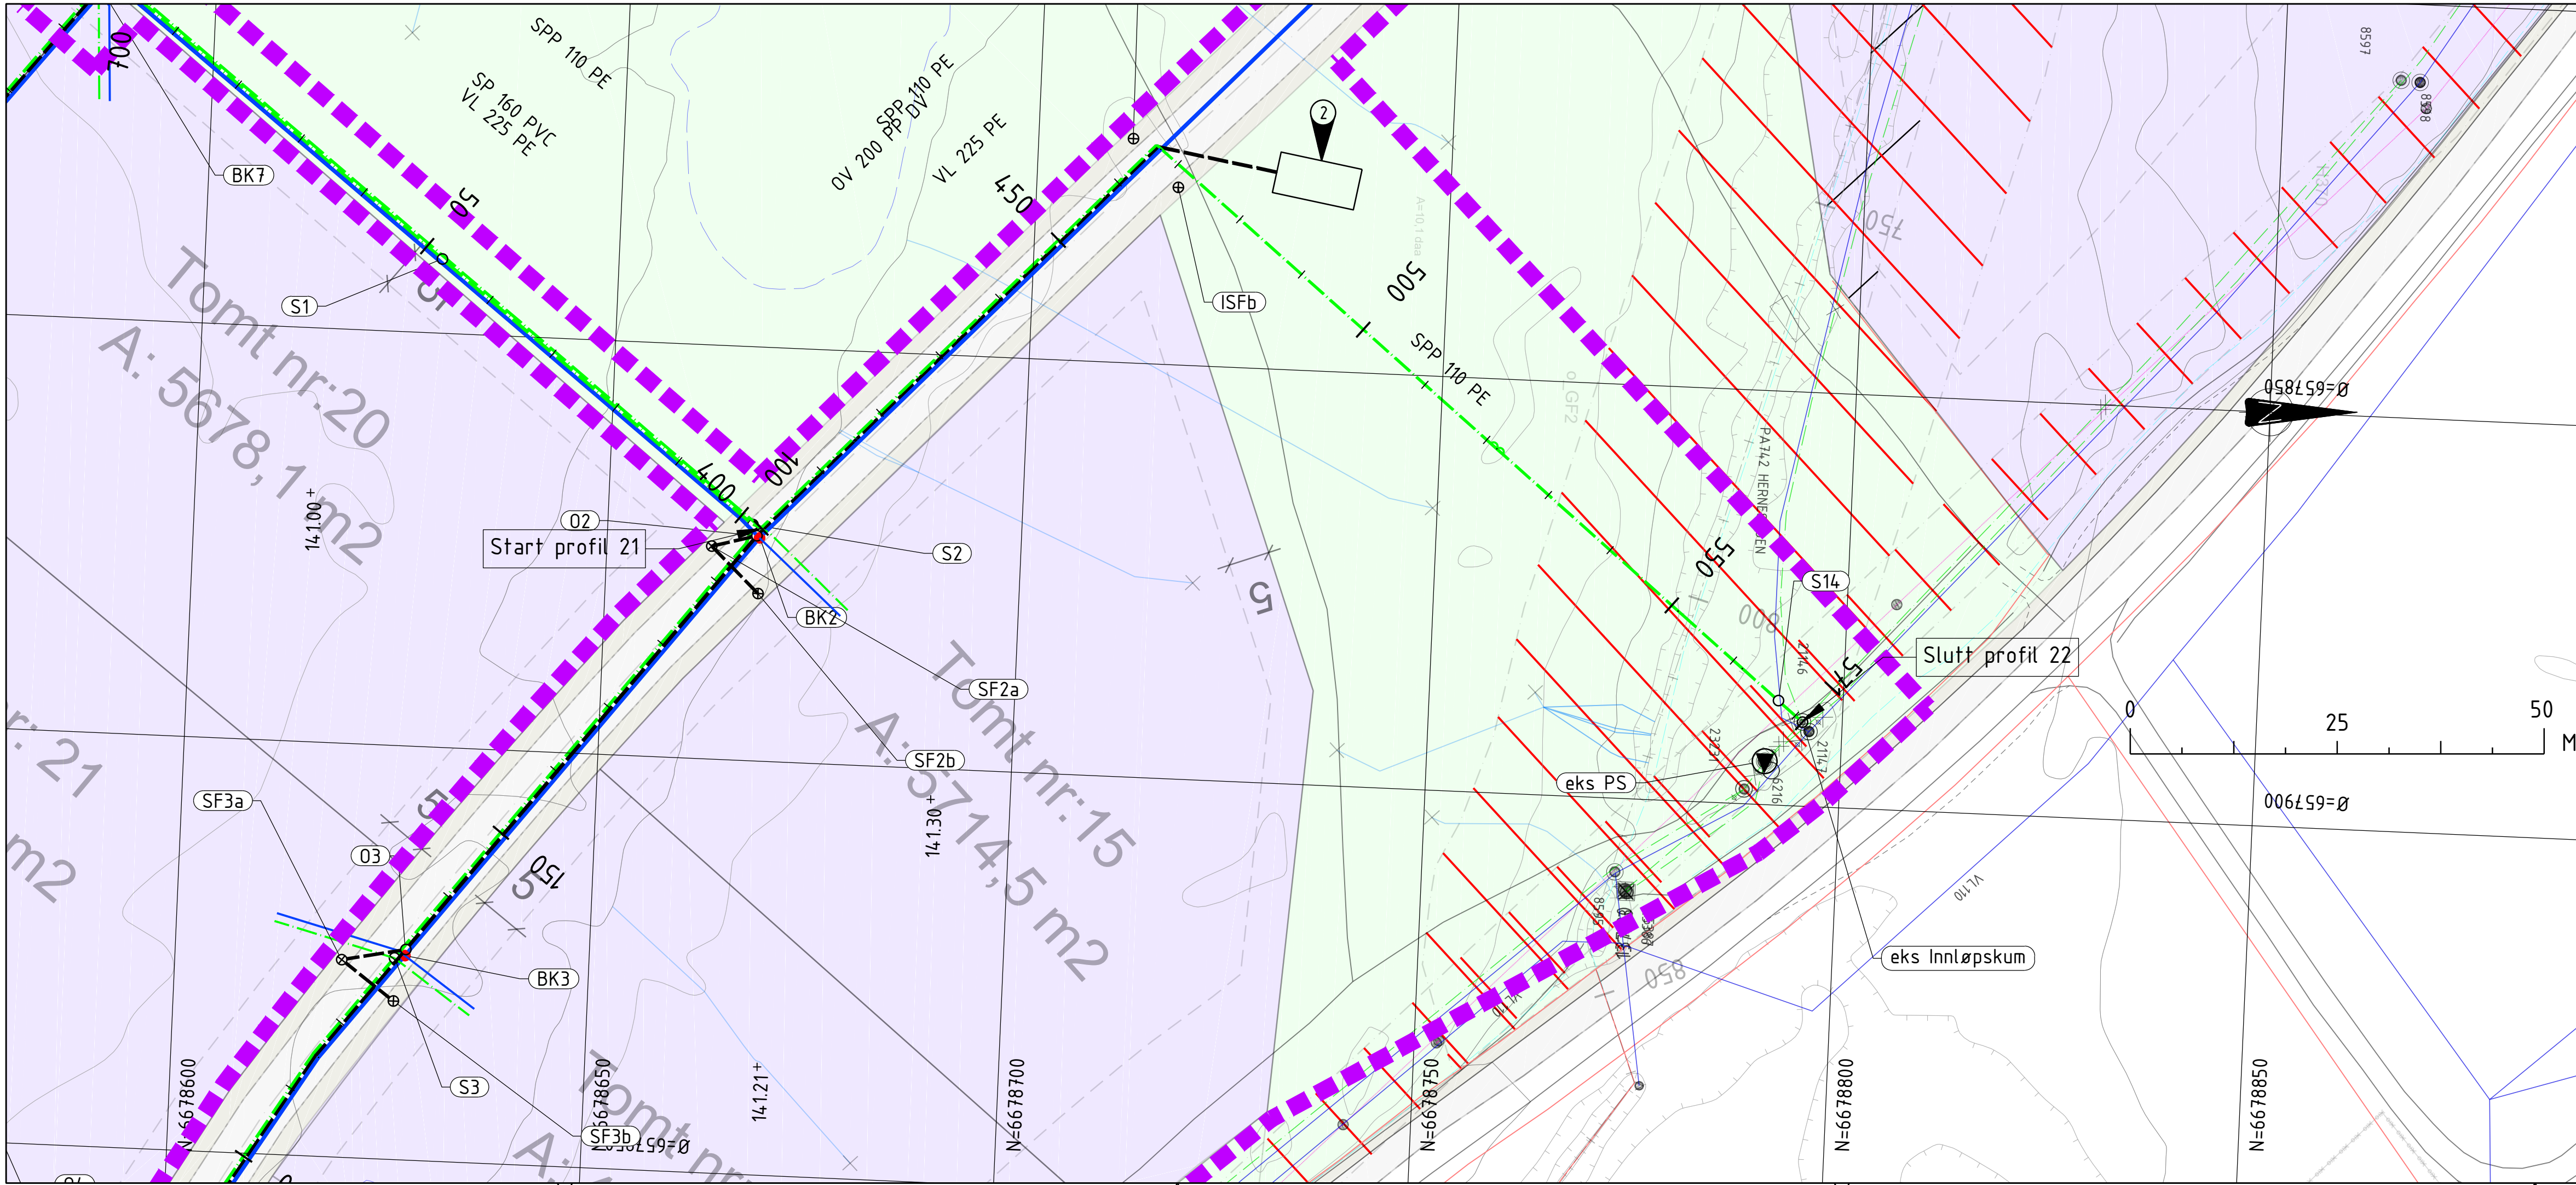

Tegnforklaring

Prosjektert VA

Vannledning
Spillvannsledning
Overvannsledning

Sandfang / HS
Kum
Brannkum

Eksisterende VA

Vannledning
Spillvannsledning
Overvannsledning

Sandfang / HS
Kum

Prosjektert VA Profil

Vannledning
Spillvannsledning
Overvannsledning
Eksisterende terreng
Antatt nytt terreng

Merknad:

1

Høyde i eks.SP kum, bunnkum +137,58 - hentet fra sosi-fil.

2

Til Overvannsmagasin

a	Oppdatert med ny pelnummer	WVO	EKo	EKo	21.05.2021
Rev.	Revisjonen gjelder	Tegnet	Kontr.	Godkjent	Dato
		Dato			
		Tegnet		ØPa/WVO	
		Kontr.		EKo	
		Godkjent		MBj	
Hærnesmoen					
VA anlegg		Prosjektnummer	1731		
Plan og profil		Arkivreferanse			
Profil 22		Erstatn. for			
Søknadstegning		Målestokk	1:500/100		
		Arkformat	A1		
		koordinatsystem	Eurot89UTMZone32/N2000		
		Tegning nr.	GH22		Rev.
					a

Arealtek AS

Elvarheimgt 10B, 2408 ELVERUM

Tlf: 90138033 www.arealtek.no