


BK3
O3
S3

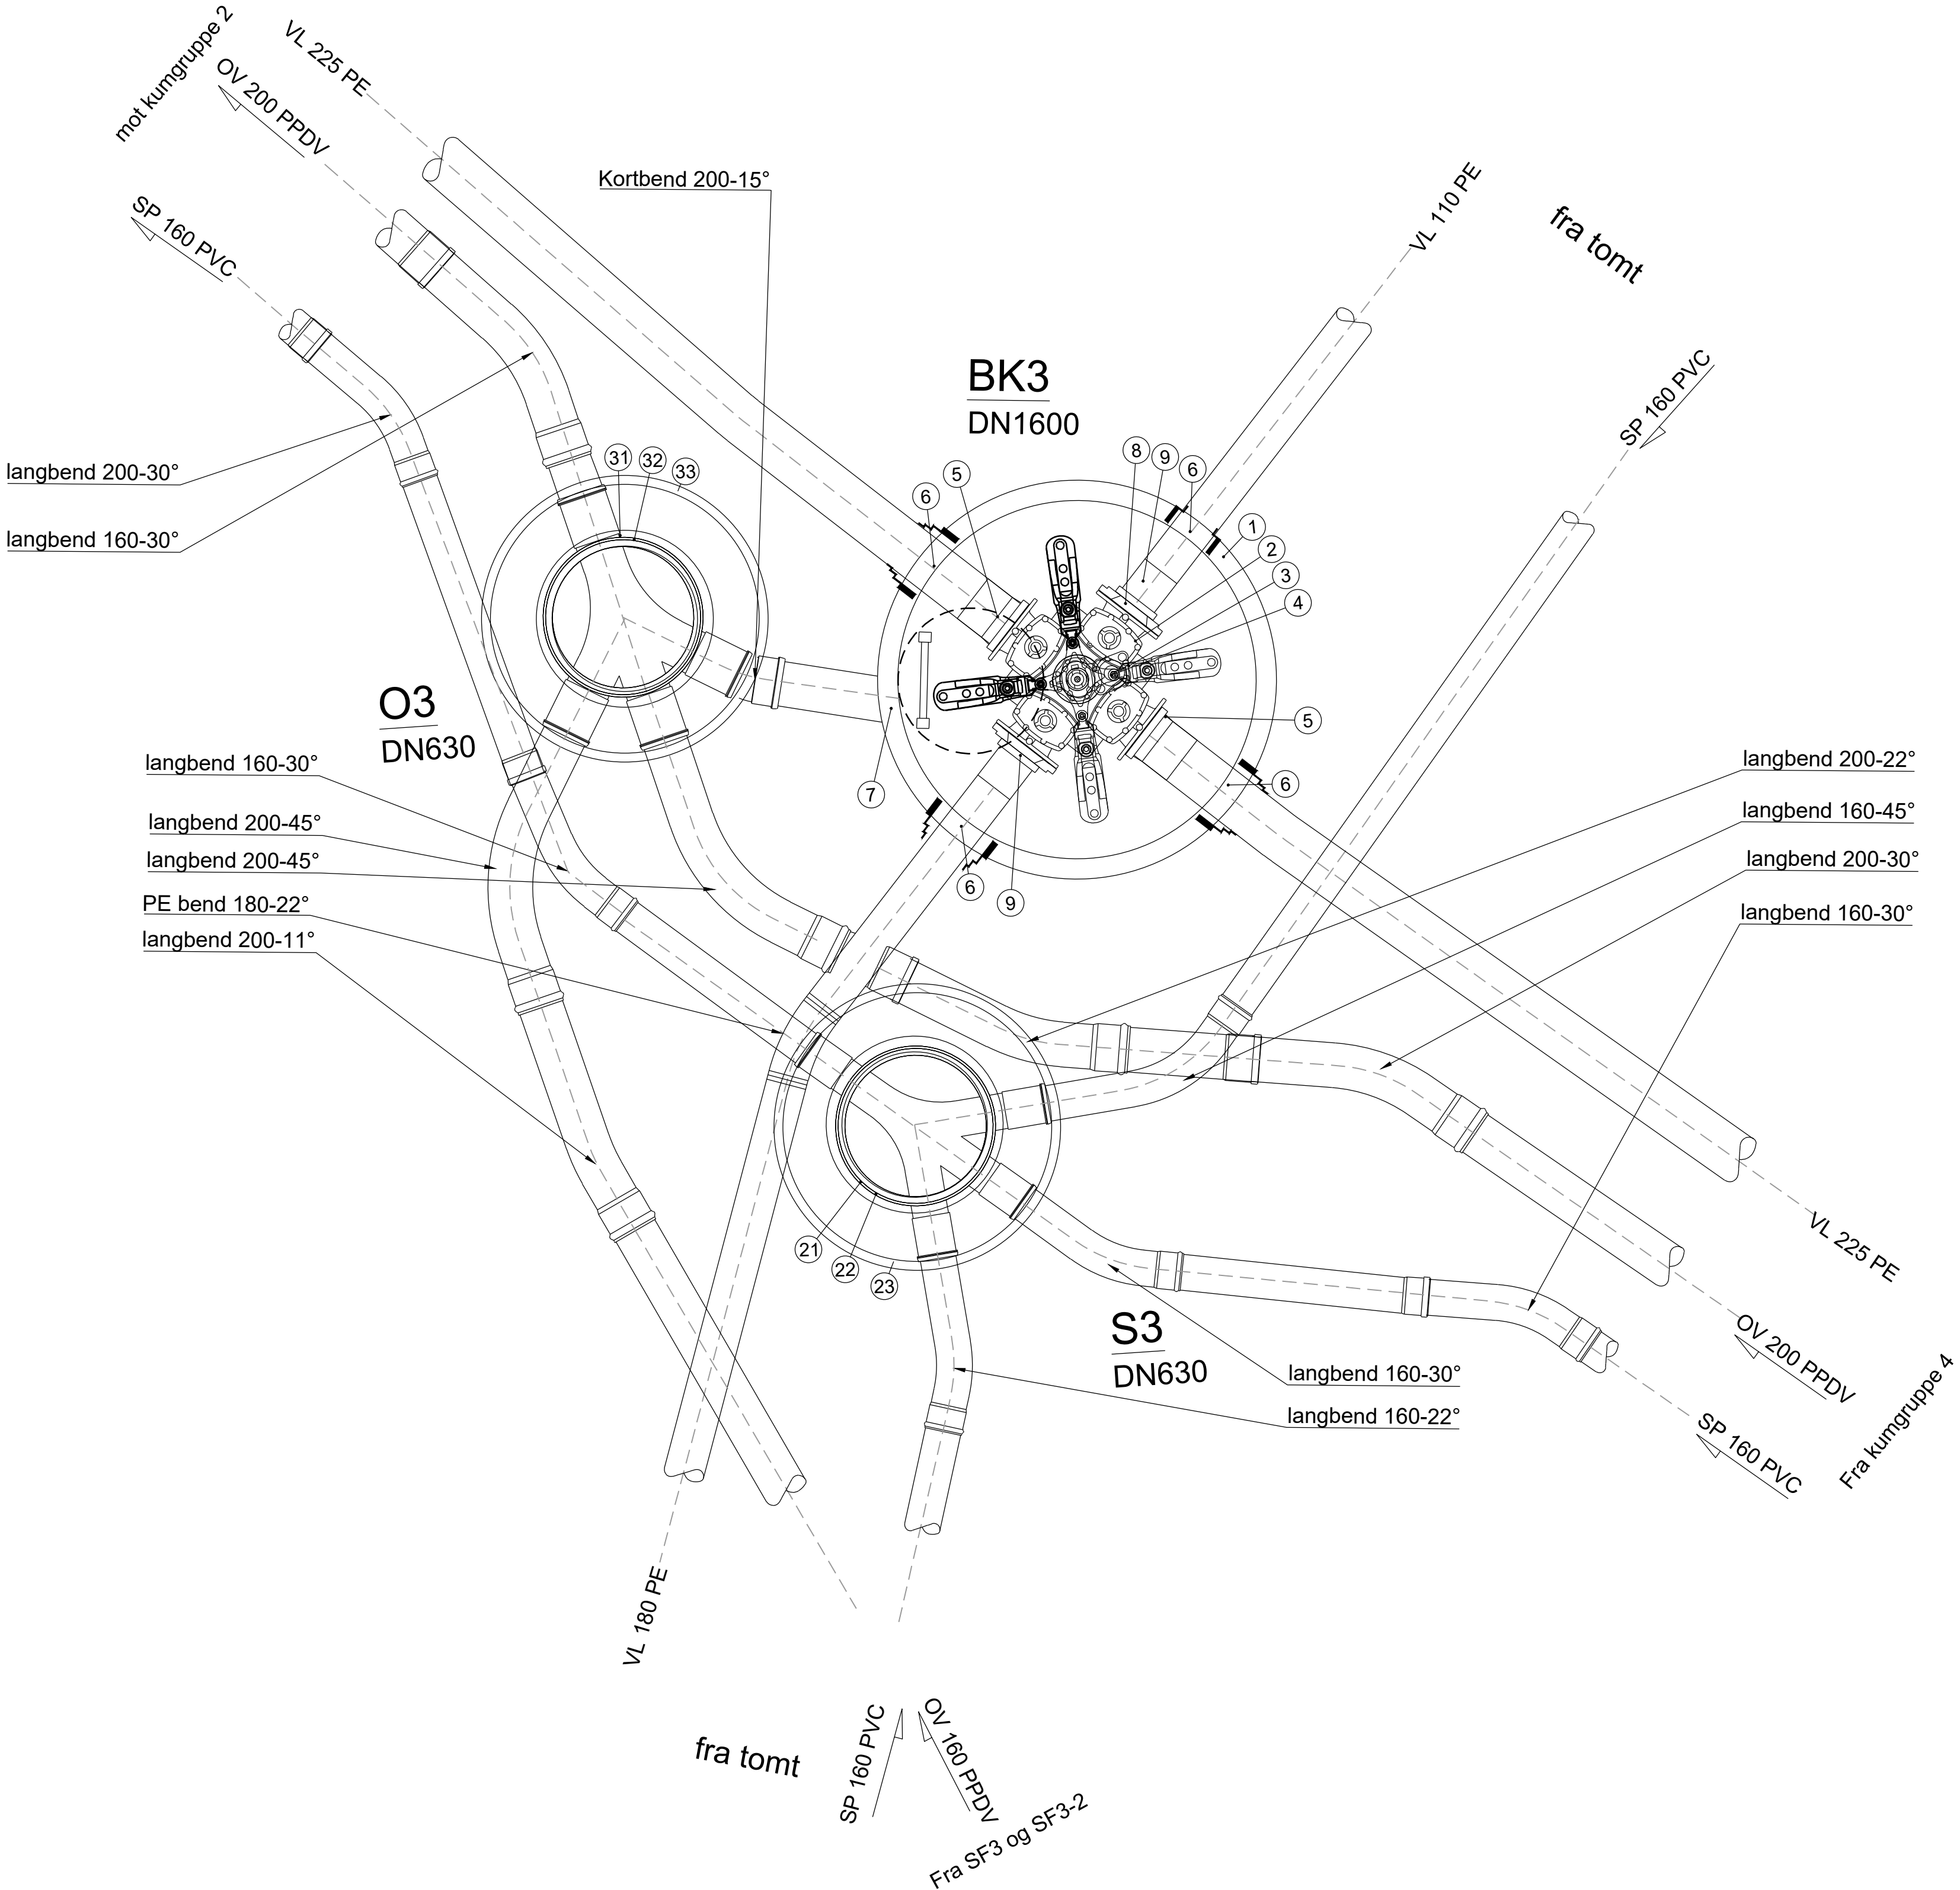

- Vann, BK3
- 1. 1 stk 1600 btg. kum komplett m/kjegle, lokk og ramme
 - 2. 1 stk 200 ventil kryss komplett m/ serviceventiler og brannventilavstikk
 - 3. 1 stk 200 konsoll komplett m/ bolter iht VA blad
 - 4. 1 stk 100 stengbar brannventil
 - 5. 2 stk 200-225 PE krage m/ løslens
 - 6. 4 stk kumgjennomføring F911 2B
 - 7. 1 stk kumgjennomføring F911 200 AR (vises ikke)
 - 8. 1 stk 200-150 reduksjonsflens
 - 9. 2 stk 150-180 PE krage m/ løslens
- 1 stk 180-22° PE bend

NF

- Spillvann
S3
- 21. 1 stk 630-200 dobbeltgrenskum komplett m/ stigerør
 - 22. 1 stk 650 toptring komplett m/ lokk og ramme
 - 23. 1 stk 1200 avlastningsplate komplett

- 3 stk 160-22° langbend
4 stk 160-30° langbend
1 stk 160-45° langbend

- Overvann
O3
- 31. 1 stk 630-200 grenkum komplett m/ stigerør
 - 32. 1 stk 650 btg kum komplett m/ lokk og ramme
 - 33. 1 stk 1200 avlastningsplate

- 1 stk 200-11° langbend
1 stk 200-22° langbend
2 stk 200-30° langbend
2 stk 200-45° langbend
1 stk 200-15° kortbend


- Merknad:
- Nødvendig tilpasningsdeler
 - Vertikalbend inngår ikke i tegning
 - PE-ledninger speilsveises, der det ikke er mulig benyttes PE el-muffe
 - Overgang mellom DV - PVC inngår ikke i liste
 - Konsoll iht VA-Miljøblad nr.112

- Henvisninger:
- VA-norm for Sør-Odal
 - Aktuelle VA-miljøblader

Merknader



Henvisning

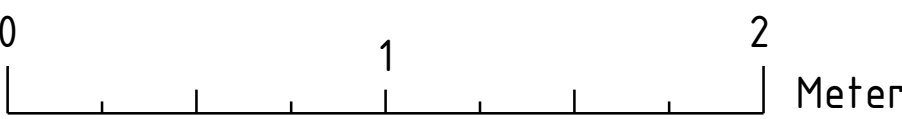

Rev.	Revisjonen gjelder	Tegnet	Kontr.	Godkjent	Dato
	Sør-Odal kommune Hærnesmoen	Tegnet	SBj		19.05.2021
		Kontr.	EKo		
		Godkjent	MBj		
	VA anlegg Kumgruppe 3	Prosjektnummer	1731		
		Arkivreferanse			
		Erstatn. for			
		Målestokk	1:20		
		Arkformat	A1		
	Søknadstegning	koordinatsystem	EUREF89UTM32,NM2000		
		Tegning nr.	GH103	Rev.	