


BK4
O4
S4

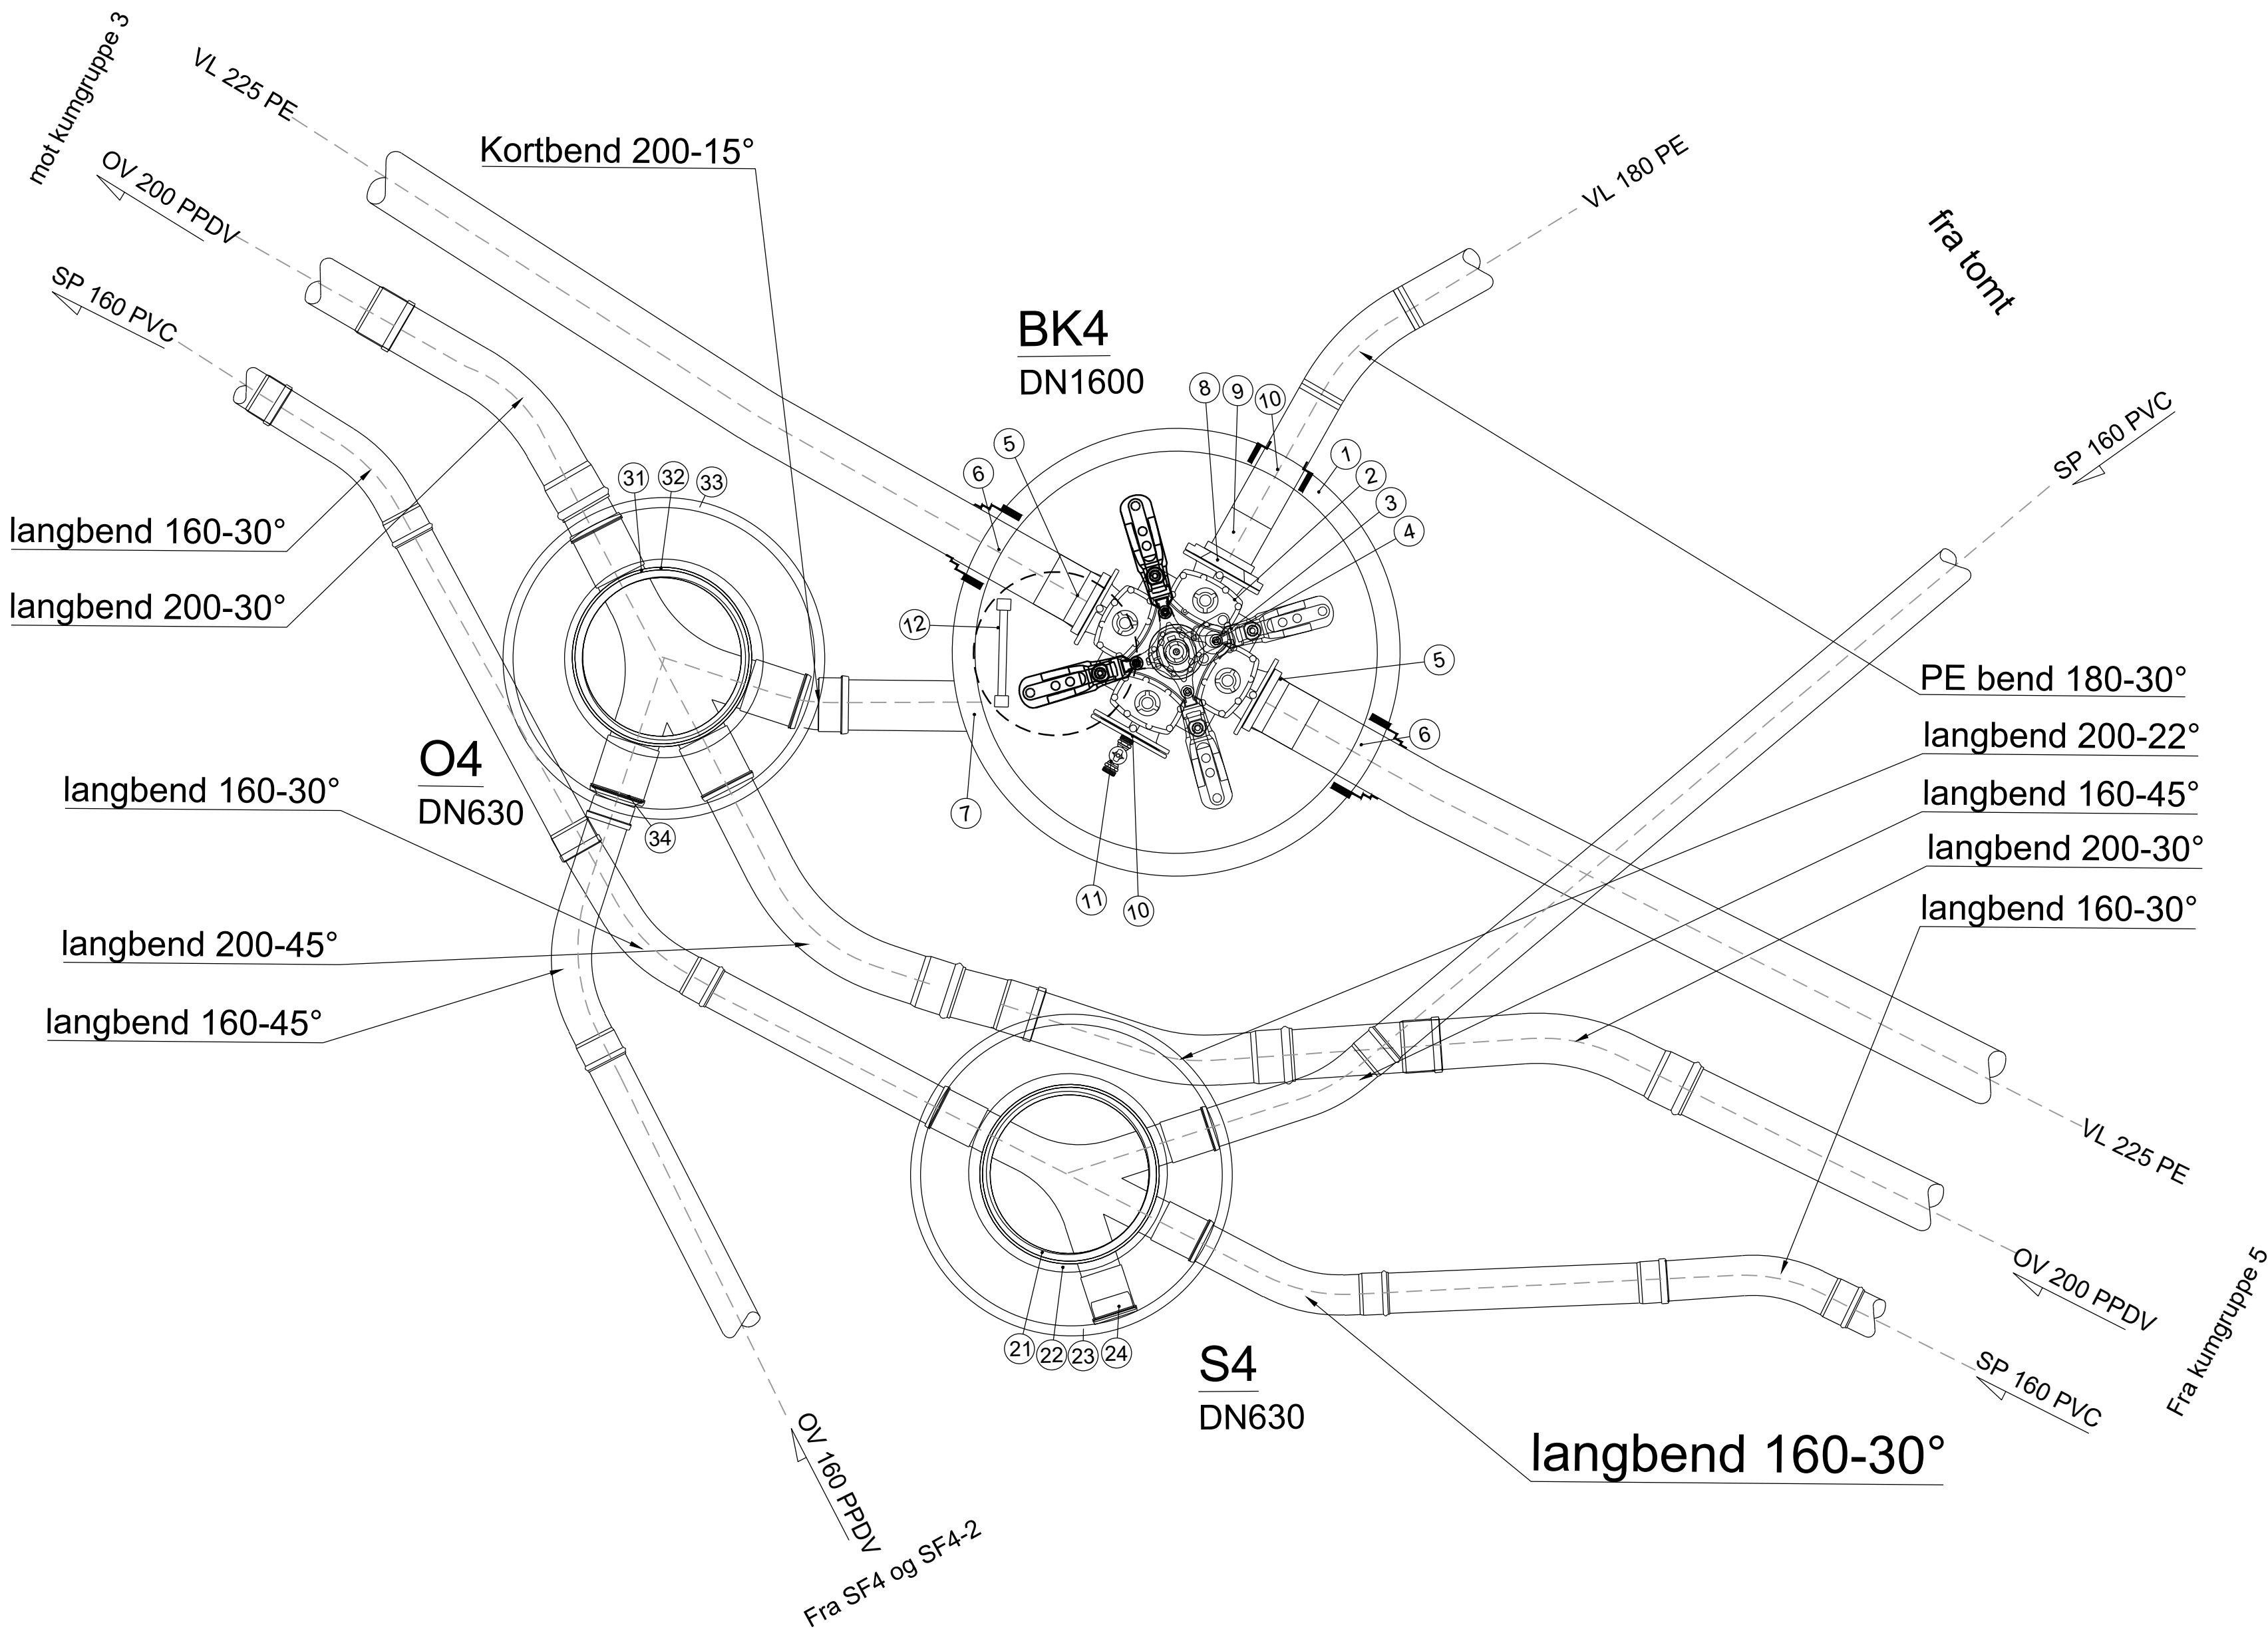

- Vann, BK4
- 1. 1 stk 1600 btg. kum komplett m/kjegle, lokk og ramme
 - 2. 1 stk 200 ventil kryss komplett m/ serviceventiler og brannventilavstikk
 - 3. 1 stk 200 konsoll komplett m/ bolter iht VA blad
 - 4. 1 stk 100 stengbar brannventil
 - 5. 2 stk 200-225 PE krage m/ løsflens
 - 6. 3 stk kumgjennomføring F911 2B
 - 7. 1 stk kumgjennomføring F911 200 AR (vises ikke)
 - 8. 1 stk 200-150 reduksjonsflens
 - 9. 1 stk 150-180 PE krage m/ løsflens
 - 10. 1 stk 200-32 blindflens m/gjenge
 - 11. 1 stk 32 stoppekran
 - 12. 1 stk stige

1 stk 180-30° PE bend

NF

- Spillvann
S4
- 21. 1 stk 630-200 dobbeltgrenskum komplett m/ stigerør
 - 22. 1 stk 650 toppring komplett m/ lokk og ramme
 - 23. 1 stk 1200 avlastningsplate komplett
 - 24. 1 stk 200 pp ters, innvendig og utvendig

1 stk 160-22° langbend
4 stk 160-30° langbend

- Overvann
O4
- 31. 1 stk 630-200 dobbeltgrenkum komplett m/ stigerør
 - 32. 1 stk 650 btg kum komplett m/ lokk og ramme
 - 33. 1 stk 1200 avlastningsplate
 - 34. 1 stk 200-160 dimensjonsovergang

1 stk 200-22° langbend
2 stk 200-30° langbend
2 stk 200-45° langbend
1 stk 200-15° kortbend

- Merknad:
- Nødvendig tilpasningsdeler
 - Vertikalbend inngår ikke i tegning
 - PE-ledninger speilsveises, der det ikke er mulig benyttes PE el-muffe
 - Overgang mellom DV - PVC inngår ikke i liste
 - Konsoll iht VA-Miljøblad nr.112

- Henvisninger:
- VA-norm for Sør-Odal
 - Aktuelle VA-miljøblader

Merknader



Henvisning



Rev.	Revisjonen gjelder	Tegnet	Kontr.	Godkjent	Dato
	Sør-Odal kommune Hærnesmoen	Tegnet	SBj		19.05.2021
		Kontr.	EKo		
		Godkjent	MBj		
	VA anlegg Kumgruppe 4	Prosjektnummer	1731		
		Arkivreferanse			
		Erstatn. for			
		Målestokk	1:20		
	Søknadstegning	Arkformat	A1		
		koordinatsystem	EUREF89UTM32,NM2000		
		Tegning nr.	GH104	Rev.	