


BK6
O6
S6

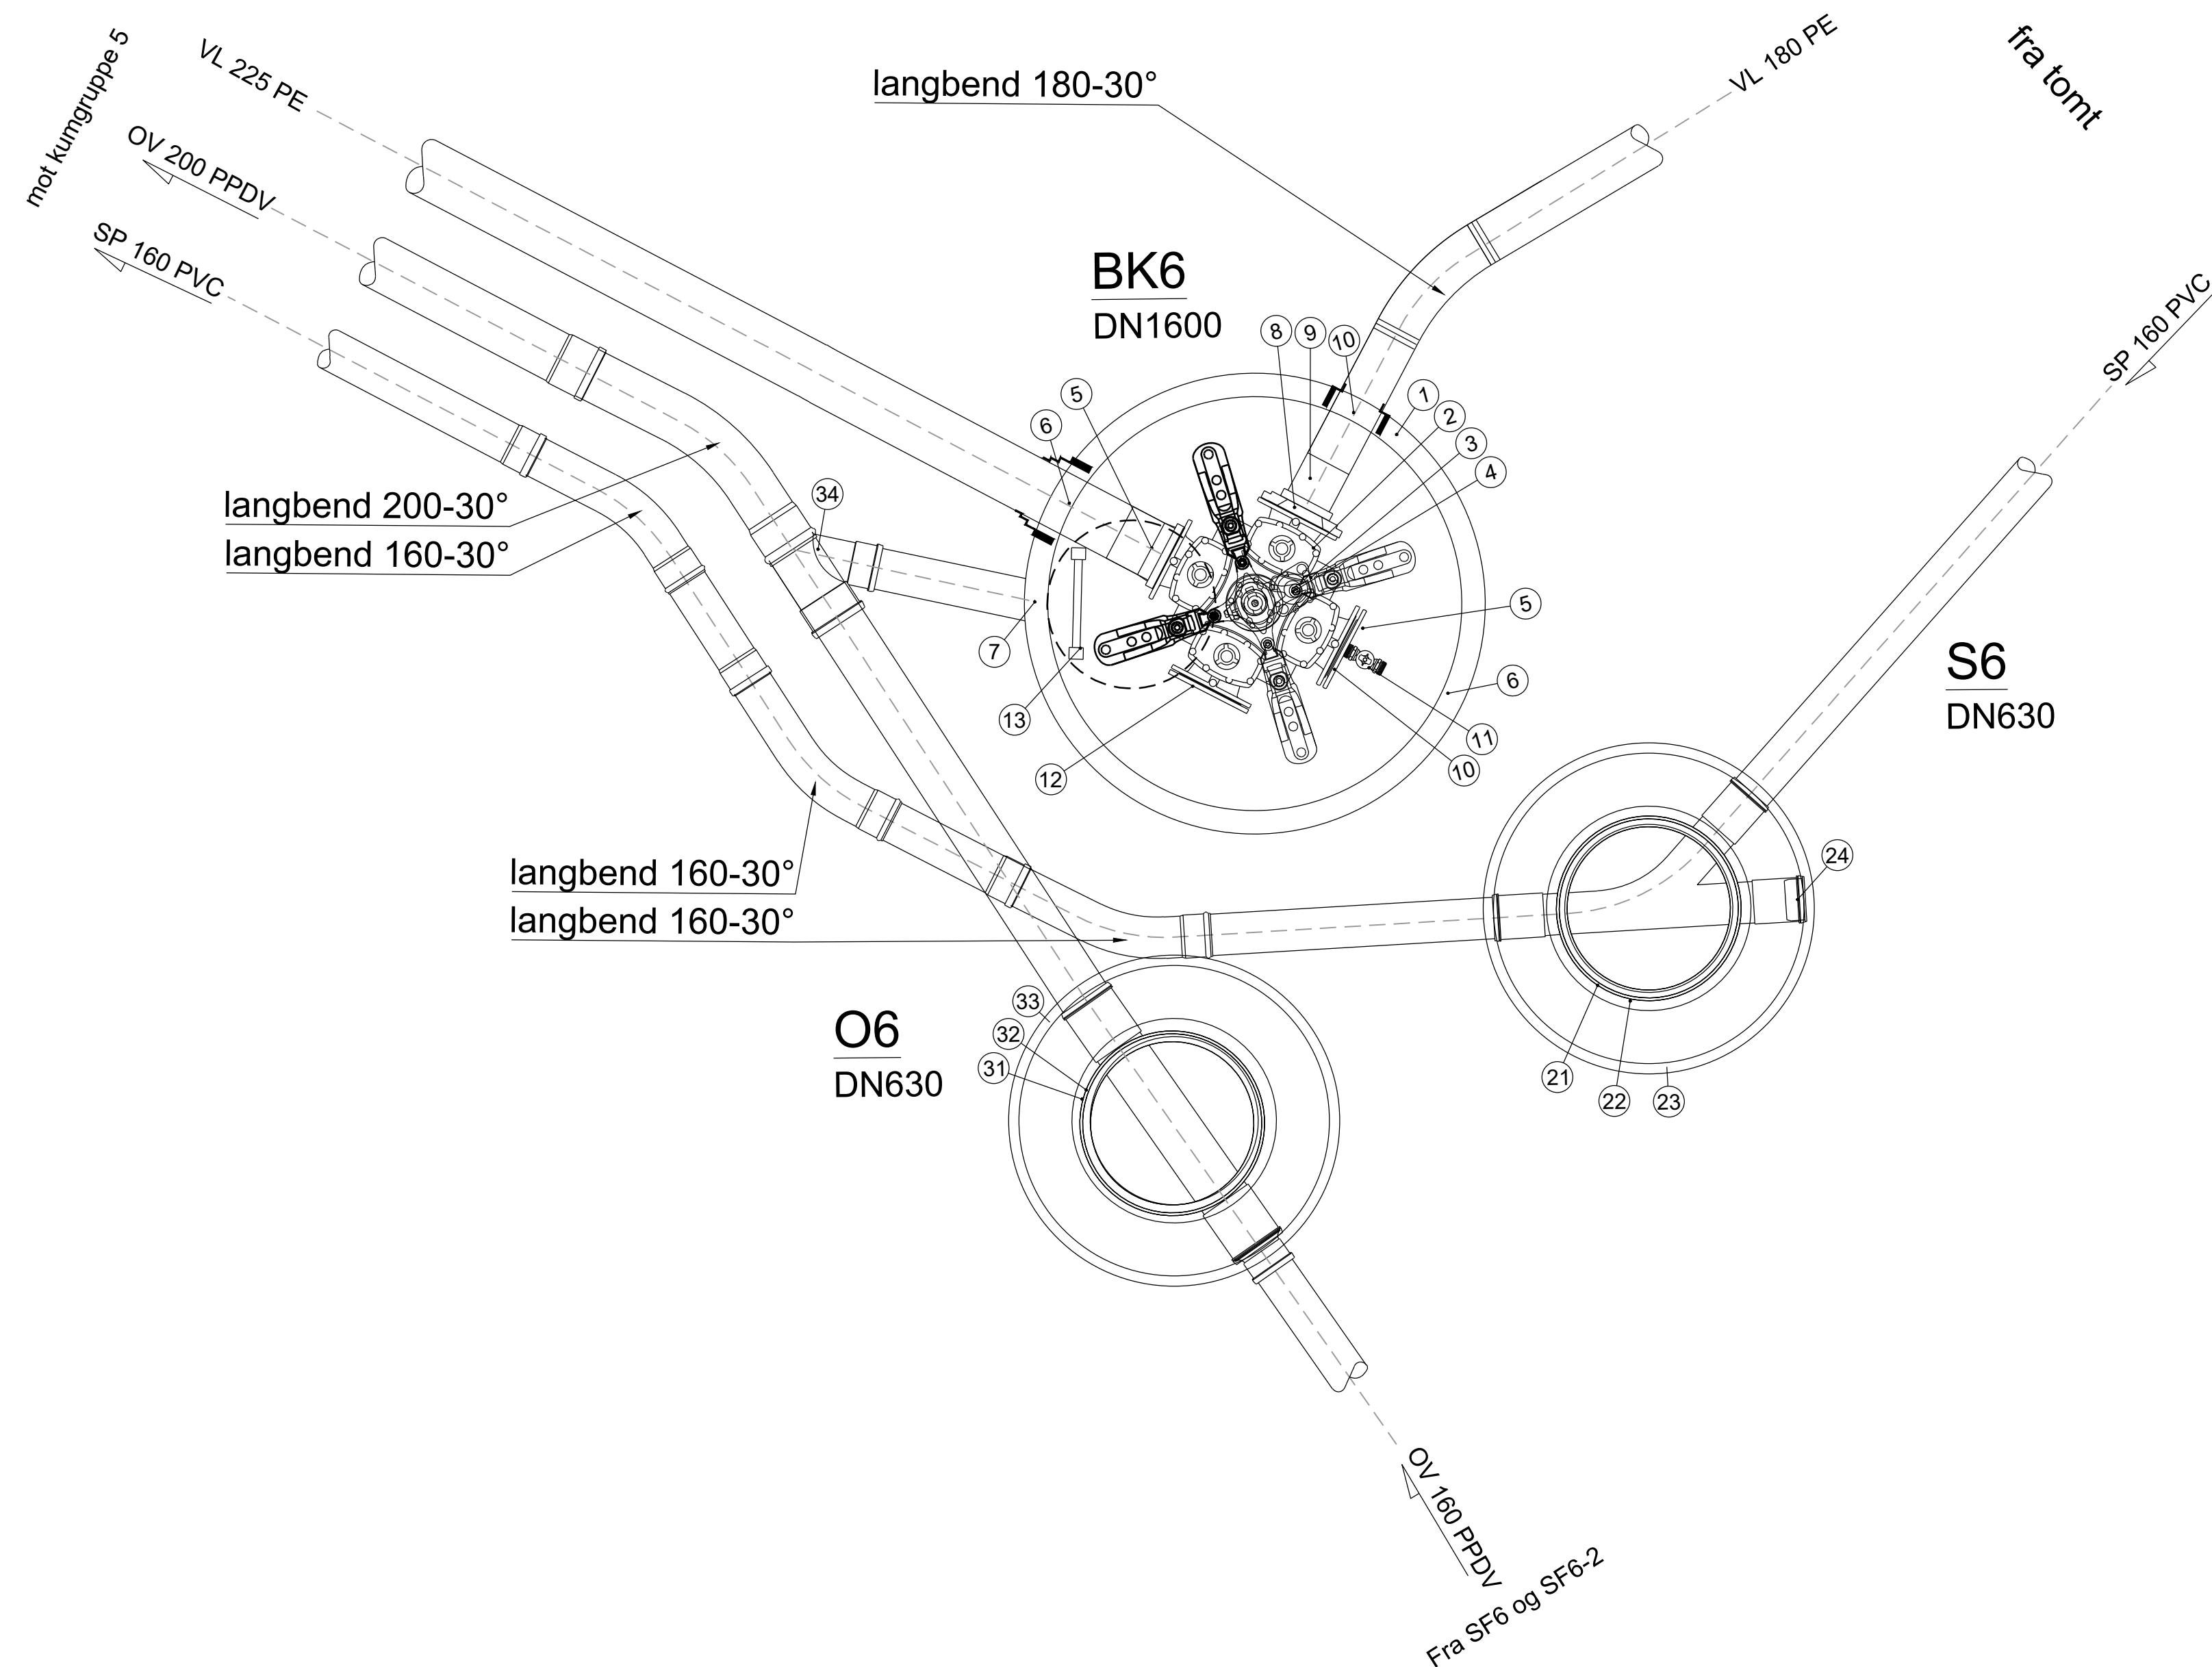

- Vann, BK6
1. 1 stk 1600 btg. kum komplett m/kjegle, lokk og ramme
 2. 1 stk 200 ventil kryss komplett m/ serviceventiler og brannventilavstikk
 3. 1 stk 200 konsoll komplett m/ bolter iht VA blad
 4. 1 stk 100 stengbar brannventil
 5. 2 stk 200-225 PE krage m/ løsfleks
 6. 3 stk kumgjennomføring F911 2B
 7. 1 stk kumgjennomføring F911 200 AR (vises ikke)
 8. 1 stk 200-150 reduksjonsfleks
 9. 1 stk 150-180 PE krage m/ løsfleks
 10. 1 stk 200-32 blindfleks m/gjenge
 11. 1 stk 32 stoppekran
 12. 1 stk blindfleks
 13. 1 stk stige

1 stk 180-30° PE bend

NF

- Spillvann
S6
21. 1 stk 630-160 grenskum komplett m/ stigerør
 22. 1 stk 650 toppring komplett m/ lokk og ramme
 23. 1 stk 1200 avlastningsplate komplett
 24. 1 stk 160 pp ters

3 stk 160-30° langbend

- Overvann
O6
31. 1 stk 630-200 rettløpskum komplett m/ stigerør
 32. 1 stk 650 btg kum komplett m/ lokk og ramme
 33. 1 stk 1200 avlastningsplate
 34. 1 stk 200-160 grenrør

1 stk 200-30° langbend

- Merknad:
- Nødvendig tilpasningsdeler
 - Vertikalbend inngår ikke i tegning
 - PE-ledninger speilsveises, der det ikke er mulig benyttes PE el-muffe
 - Overgang mellom DV - PVC inngår ikke i liste
 - Konsoll iht VA-Miljøblad nr.112

- Henvisninger:
- VA-norm for Sør-Odal
 - Aktuelle VA-miljøblader



Rev.	Revisjonen gjelder		Tegnet	Kontr.	Godkjent	Dato
Sør-Odal kommune Hærnesmoen			Dato		19.05.2021	
			Tegnet	SBj		
			Kontr.	EKo		
			Godkjent	MBj		
VA anlegg Kumgruppe 6			Prosjektnummer	1731		
			Arkivreferanse			
			Erstatn. for			
			Målestokk	1:20		
Søknadstegning			Arkformat	A1		
			koordinatsystem		EUR/F89UTM32,N2000	
 Arealtek AS Elvarheimgt 10B, 2408 ELVERUM Tlf: 90138033 www.arealtek.no			Tegning nr.	GH106	Rev.	