


BK7
O7
S7

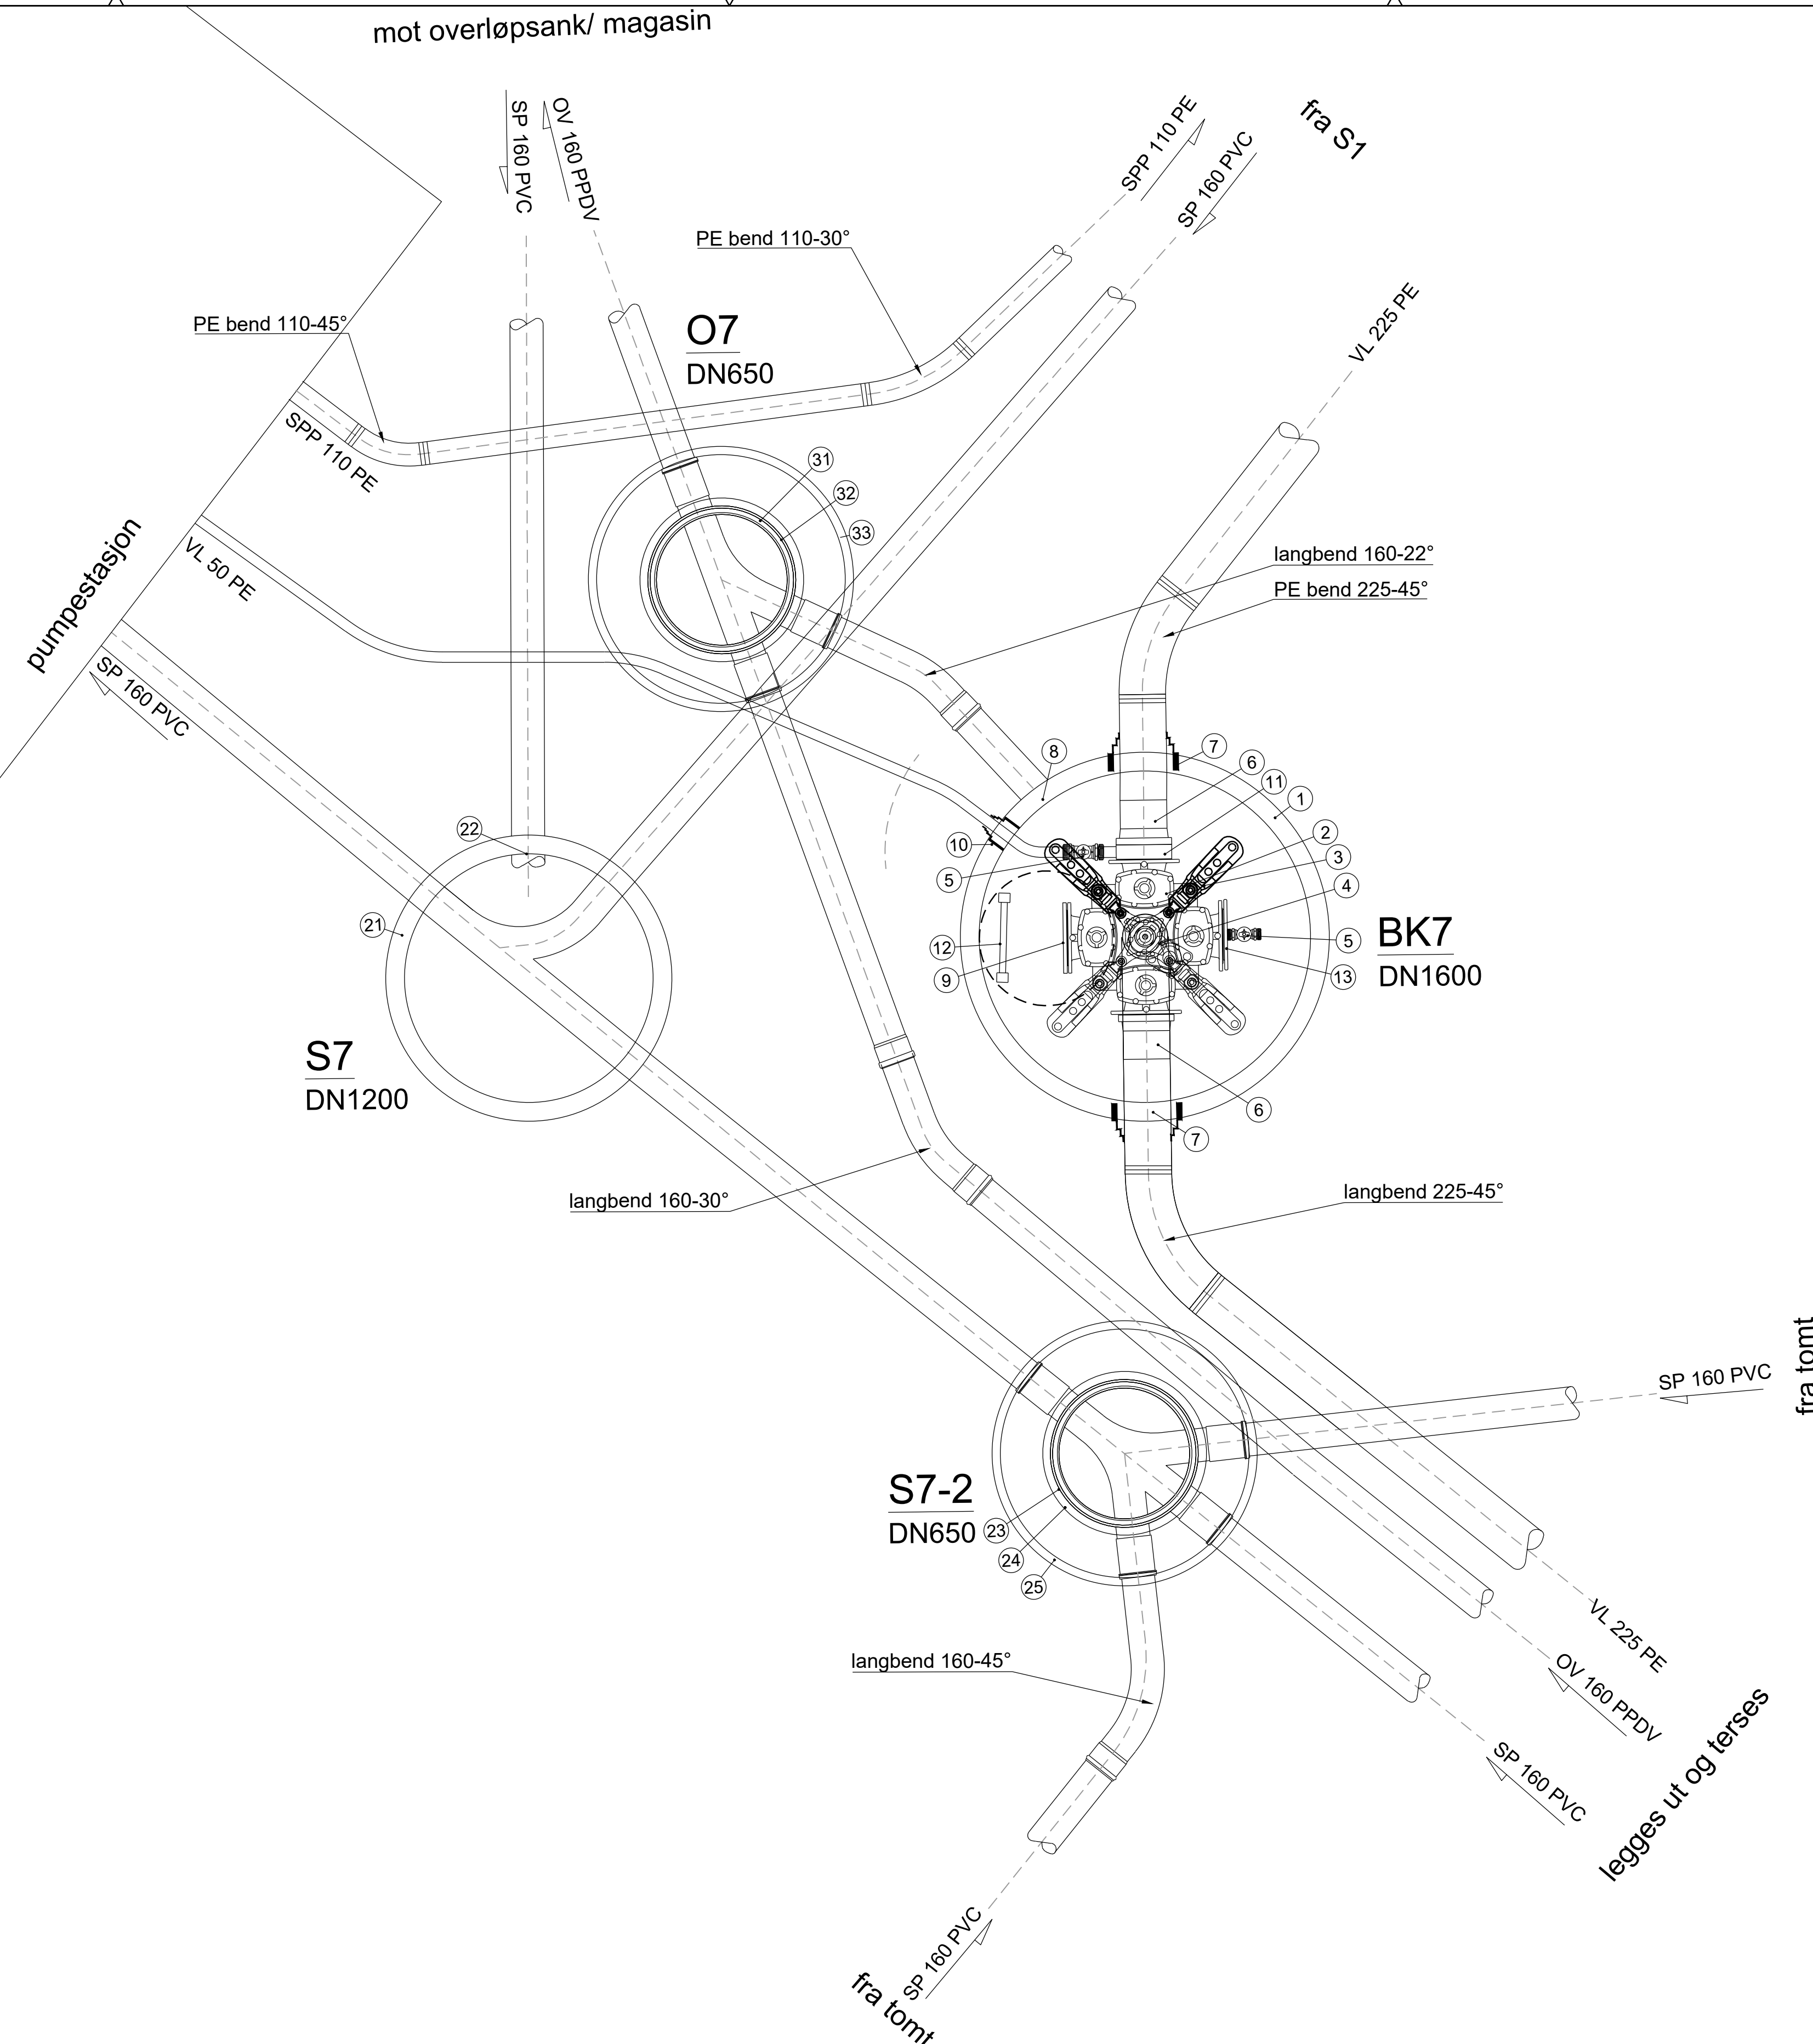

- Vann, BK7
- 1 stk 1600 btg. kum komplett m/kjegle, lokk og ramme
 - 1 stk 200 ventil kryss komplett m/ serviceventiler og brannventilavstikk
 - 1 stk 200 konsoll komplett m/ bolter iht VA blad
 - 1 stk 100 stengbar brannventil
 - 2 stk 50 stoppekran
 - 2 stk 200-225 PE krage m/ løsf lens
 - 2 stk kumgjennomføring F911 2B
 - 1 stk kumgjennomføring F911 200 AR (vises ikke)
 - 1 stk 200 blindflens
 - 1 stk kumgjennomføring F911 nr 1
 - 1 stk 200-50 mellomring m/ uttak
 - 1 stk stige
 - 1 stk blindflens med gjenge

NF

- Spillvann
S7, S7-2
- 1 stk 1200-160 grenkum komplett m/ kjegle, lokk, plaststøpt bunn og ramme
 - 1 stk kumgjennomføring F911 2B
 - 1 stk 630-160 dobbeltgrenkum komplett
 - 1 stk 650 btg toppring komplett m/ lokk og ramme
 - 1 stk 1200 avlastningsplate
 - 3 stk 160-22° langbend
 - 1 stk 160-30° langbend

- Overvann
O3
- 1 stk 630-200 grenkum komplett m/ stigerør
 - 1 stk 650 btg kum komplett m/ lokk og ramme
 - 1 stk 1200 avlastningsplate
- 1 stk 160-22° langbend
1 stk 160-30° langbend

- Merknad:
- Nødvendig tilpasningsdeler
 - Vertikalbend inngår ikke i tegning
 - PE-ledninger speilsveises, der det ikke er mulig benyttes PE el-muffe
 - Overgang mellom DV - PVC inngår ikke i liste
 - Konsoll iht VA-Miljøblad nr.112

- Henvisninger:
- VA-norm for Sør-Odal
 - Aktuelle VA-miljøblader

Merknader



Rev.	Revisjonen gjelder	Tegnet	Kontr.	Godkjent	Dato
	Sør-Odal kommune Hærnesmoen	Tegnet	SBj		19.05.2021
		Kontr.	EKo		
		Godkjent	MBj		
	VA anlegg Kumgruppe 7	Prosjektnummer	1731		
		Arkivreferanse			
		Erstatn. for			
		Målestokk	1:20		
		Arkformat	A1		
	Søknadstegning	koordinatsystem	EUREF89UTM32,NM2000		
		Tegning nr.	GH107	Rev.	