




OPPRISS 1

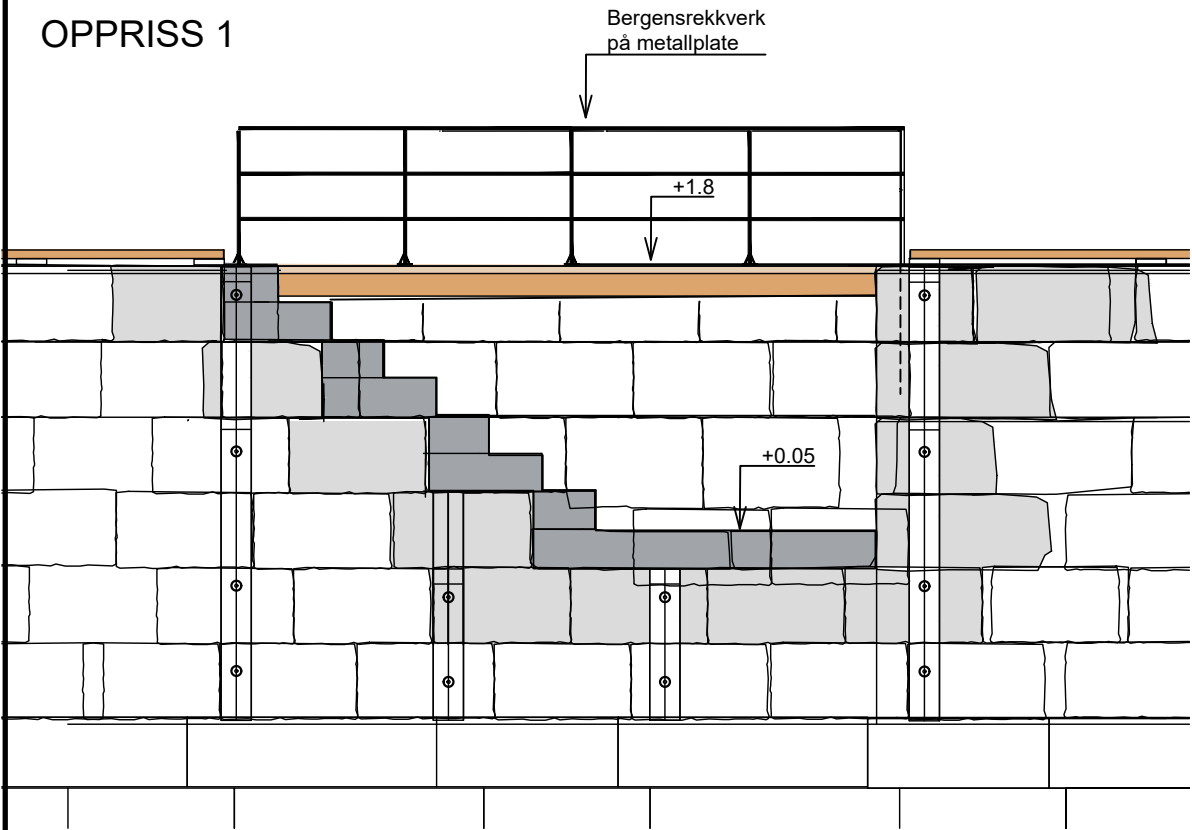



PLAN

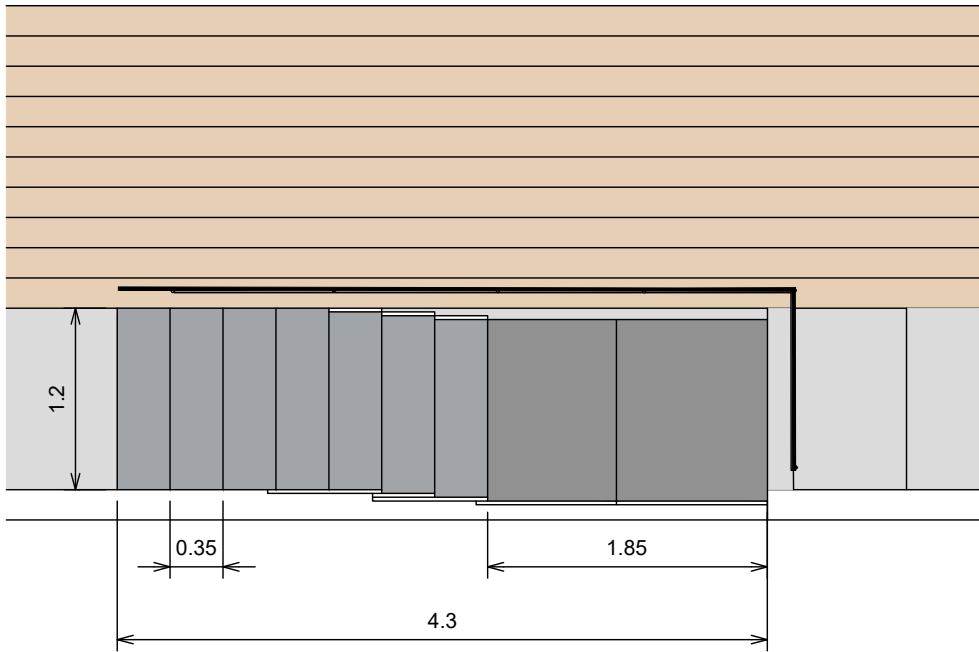

OPPRISS 2

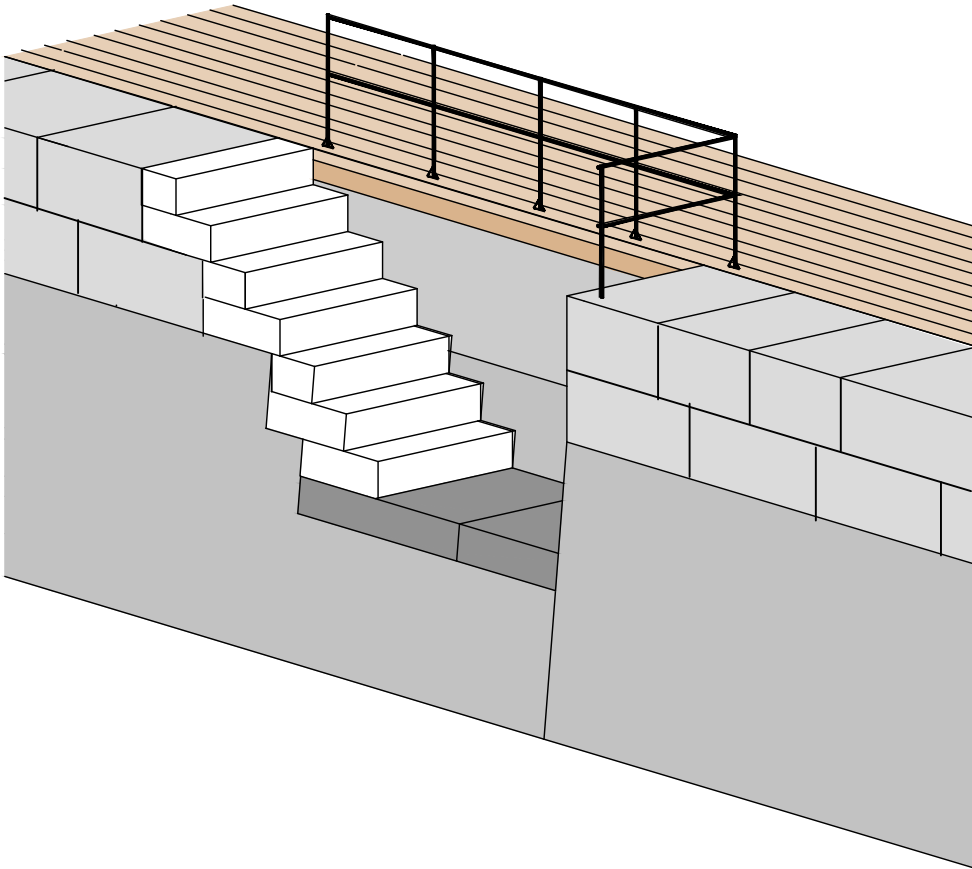

OPPRISS 3

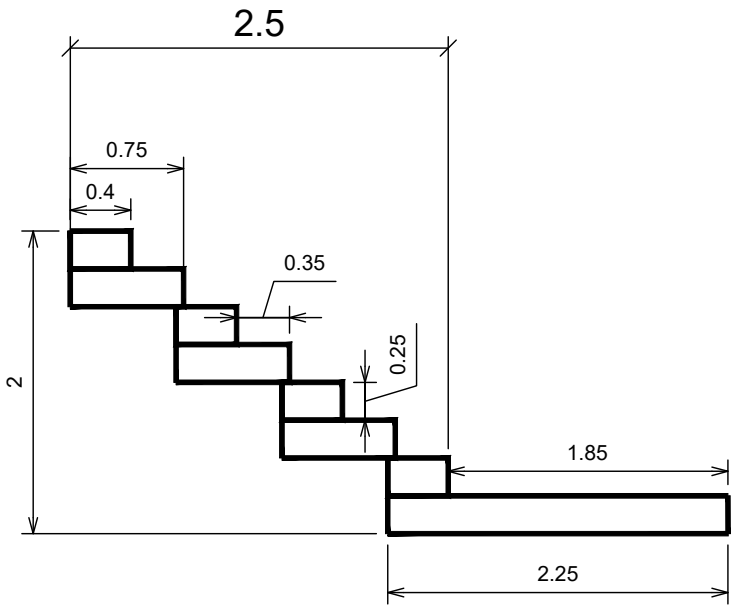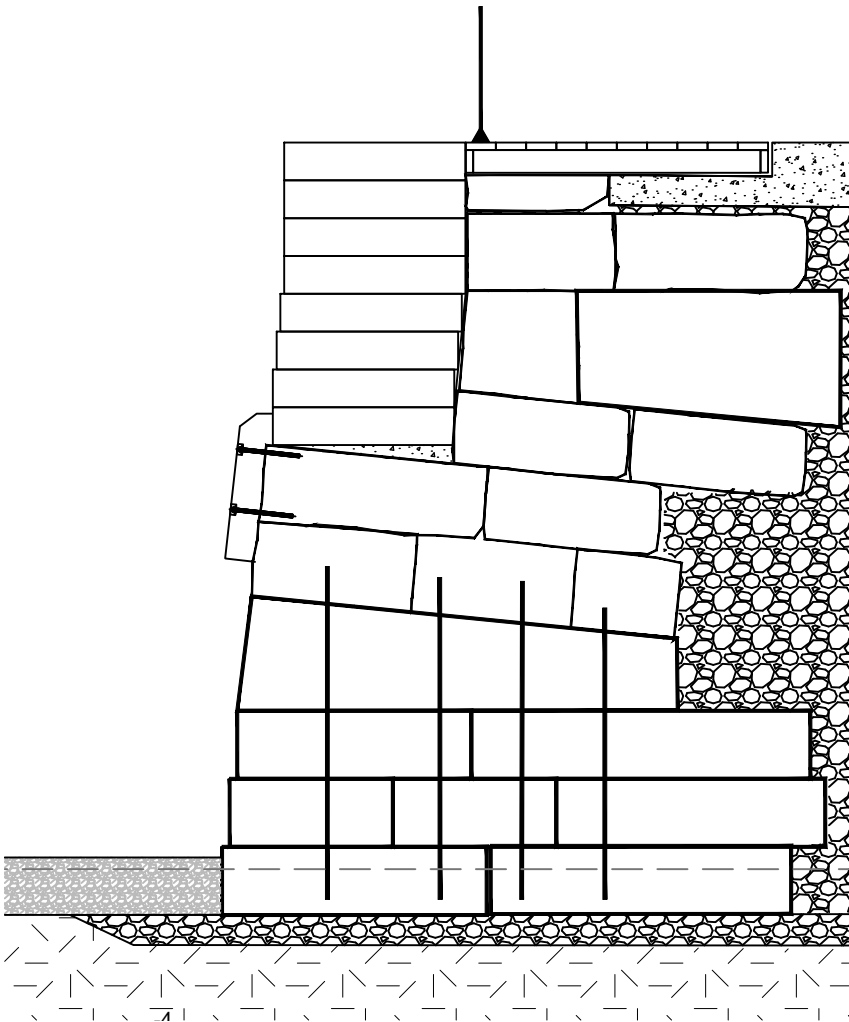

F01	2021-03-26	For anskaffelse	JoaGoc	NiDyb	RunLav
Rev.	Dato	Beskrivelse	Utarbeidet	Fagkontroll	Godkjent
Dette dokumentet er utarbeidet av Norconsult AS som del av det oppdraget som fremgår nedenfor. Opphavsretten tilhører Norconsult AS. Dokumentet må bare benyttes til det formål som oppdragsavtalen beskriver, og må ikke kopieres eller gjøres tilgjengelig på annen måte eller i større utstrekning enn formålet tilsier.					
Bergen kommune					Målestokk (gjelder A3) 1:50
Sandviksboder - Antikvarisk kai A					
DETALJER - TRAPP I KAIMUR					
Norconsult		Oppdragsnummer 5207625	Tegningsnummer L06	Revisjon F01	

"N:\52038\5203834\BIM\Landskap\Modell\General\trappe\5203834_Sandviksboderne_Kai_Detaljer_2021_03_26.dwg - JoaGoc - Plottet: 2021-03-26, 16:12:22 - LAYOUT = L06"