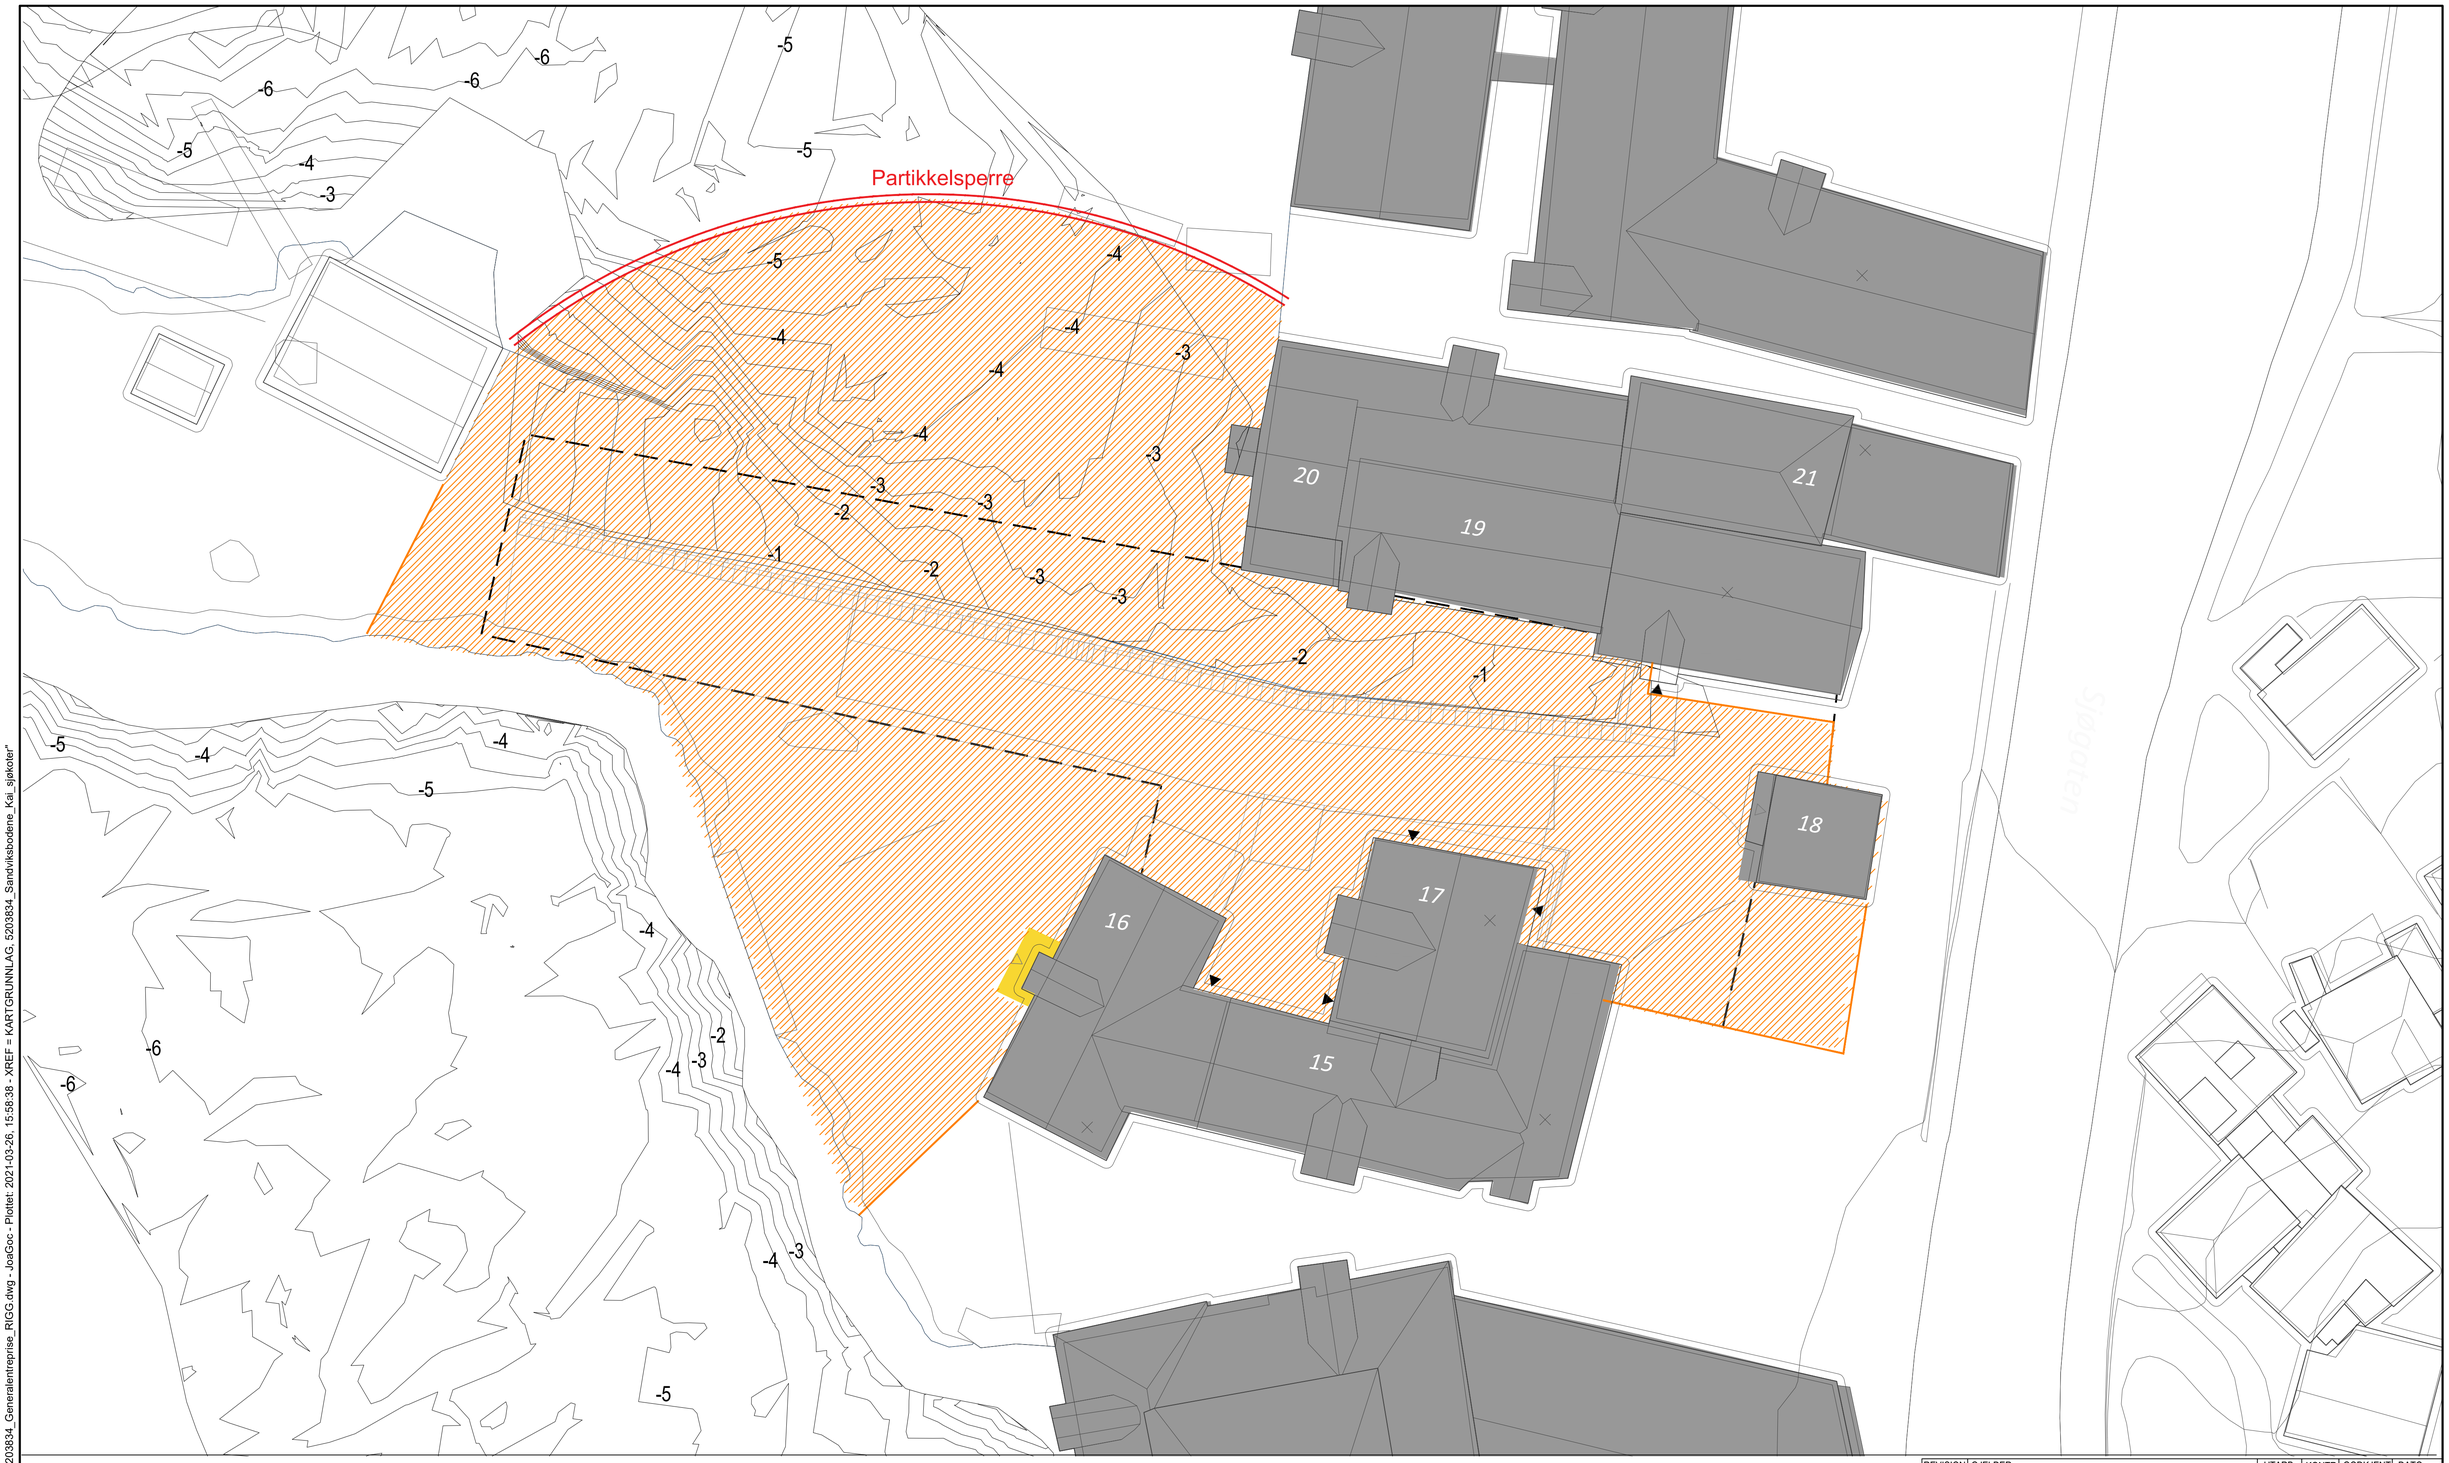


Avgrensing av arbeidsområde og RIGG

Rømningssone

REVISION	GJELDER	UTARB	KONTR	GODKJENT	DATO
F01	Konkurransegrunnlag	JOAGOC	NIDYB	RUNLAV	31.08.2020

Dette dokumentet er utarbeidet av Norconsult AS som del av det oppdraget som fremgår nedenfor. Opphavsretten tilhører Norconsult AS. Dokumentet må bare benyttes til det formål som oppdragsavtalen beskriver, og må ikke kopieres eller gjøres tilgjengelig på annen måte eller i større utstrekning enn formålet tilsier.

Bergen kommune

Målestokk (gjelder A1): 1:200

Sandviksbodene kai
KAI A

Oversiktplan RIGG

Norconsult

Oppdragsnummer	Tegningsnummer	Revisjon
5207625	L13	F01

"N:\5207\85\5203834\BIM\Landskap\Model\Generalentreprise\5203834_Generalentreprise_RIGG.dwg - JoaGoc - Plottet: 2021-03-26, 15:58:38 - XREF = KARTGRUNNLAG, 5203834_Sandviksbodene_Kai_sjøkoter"