


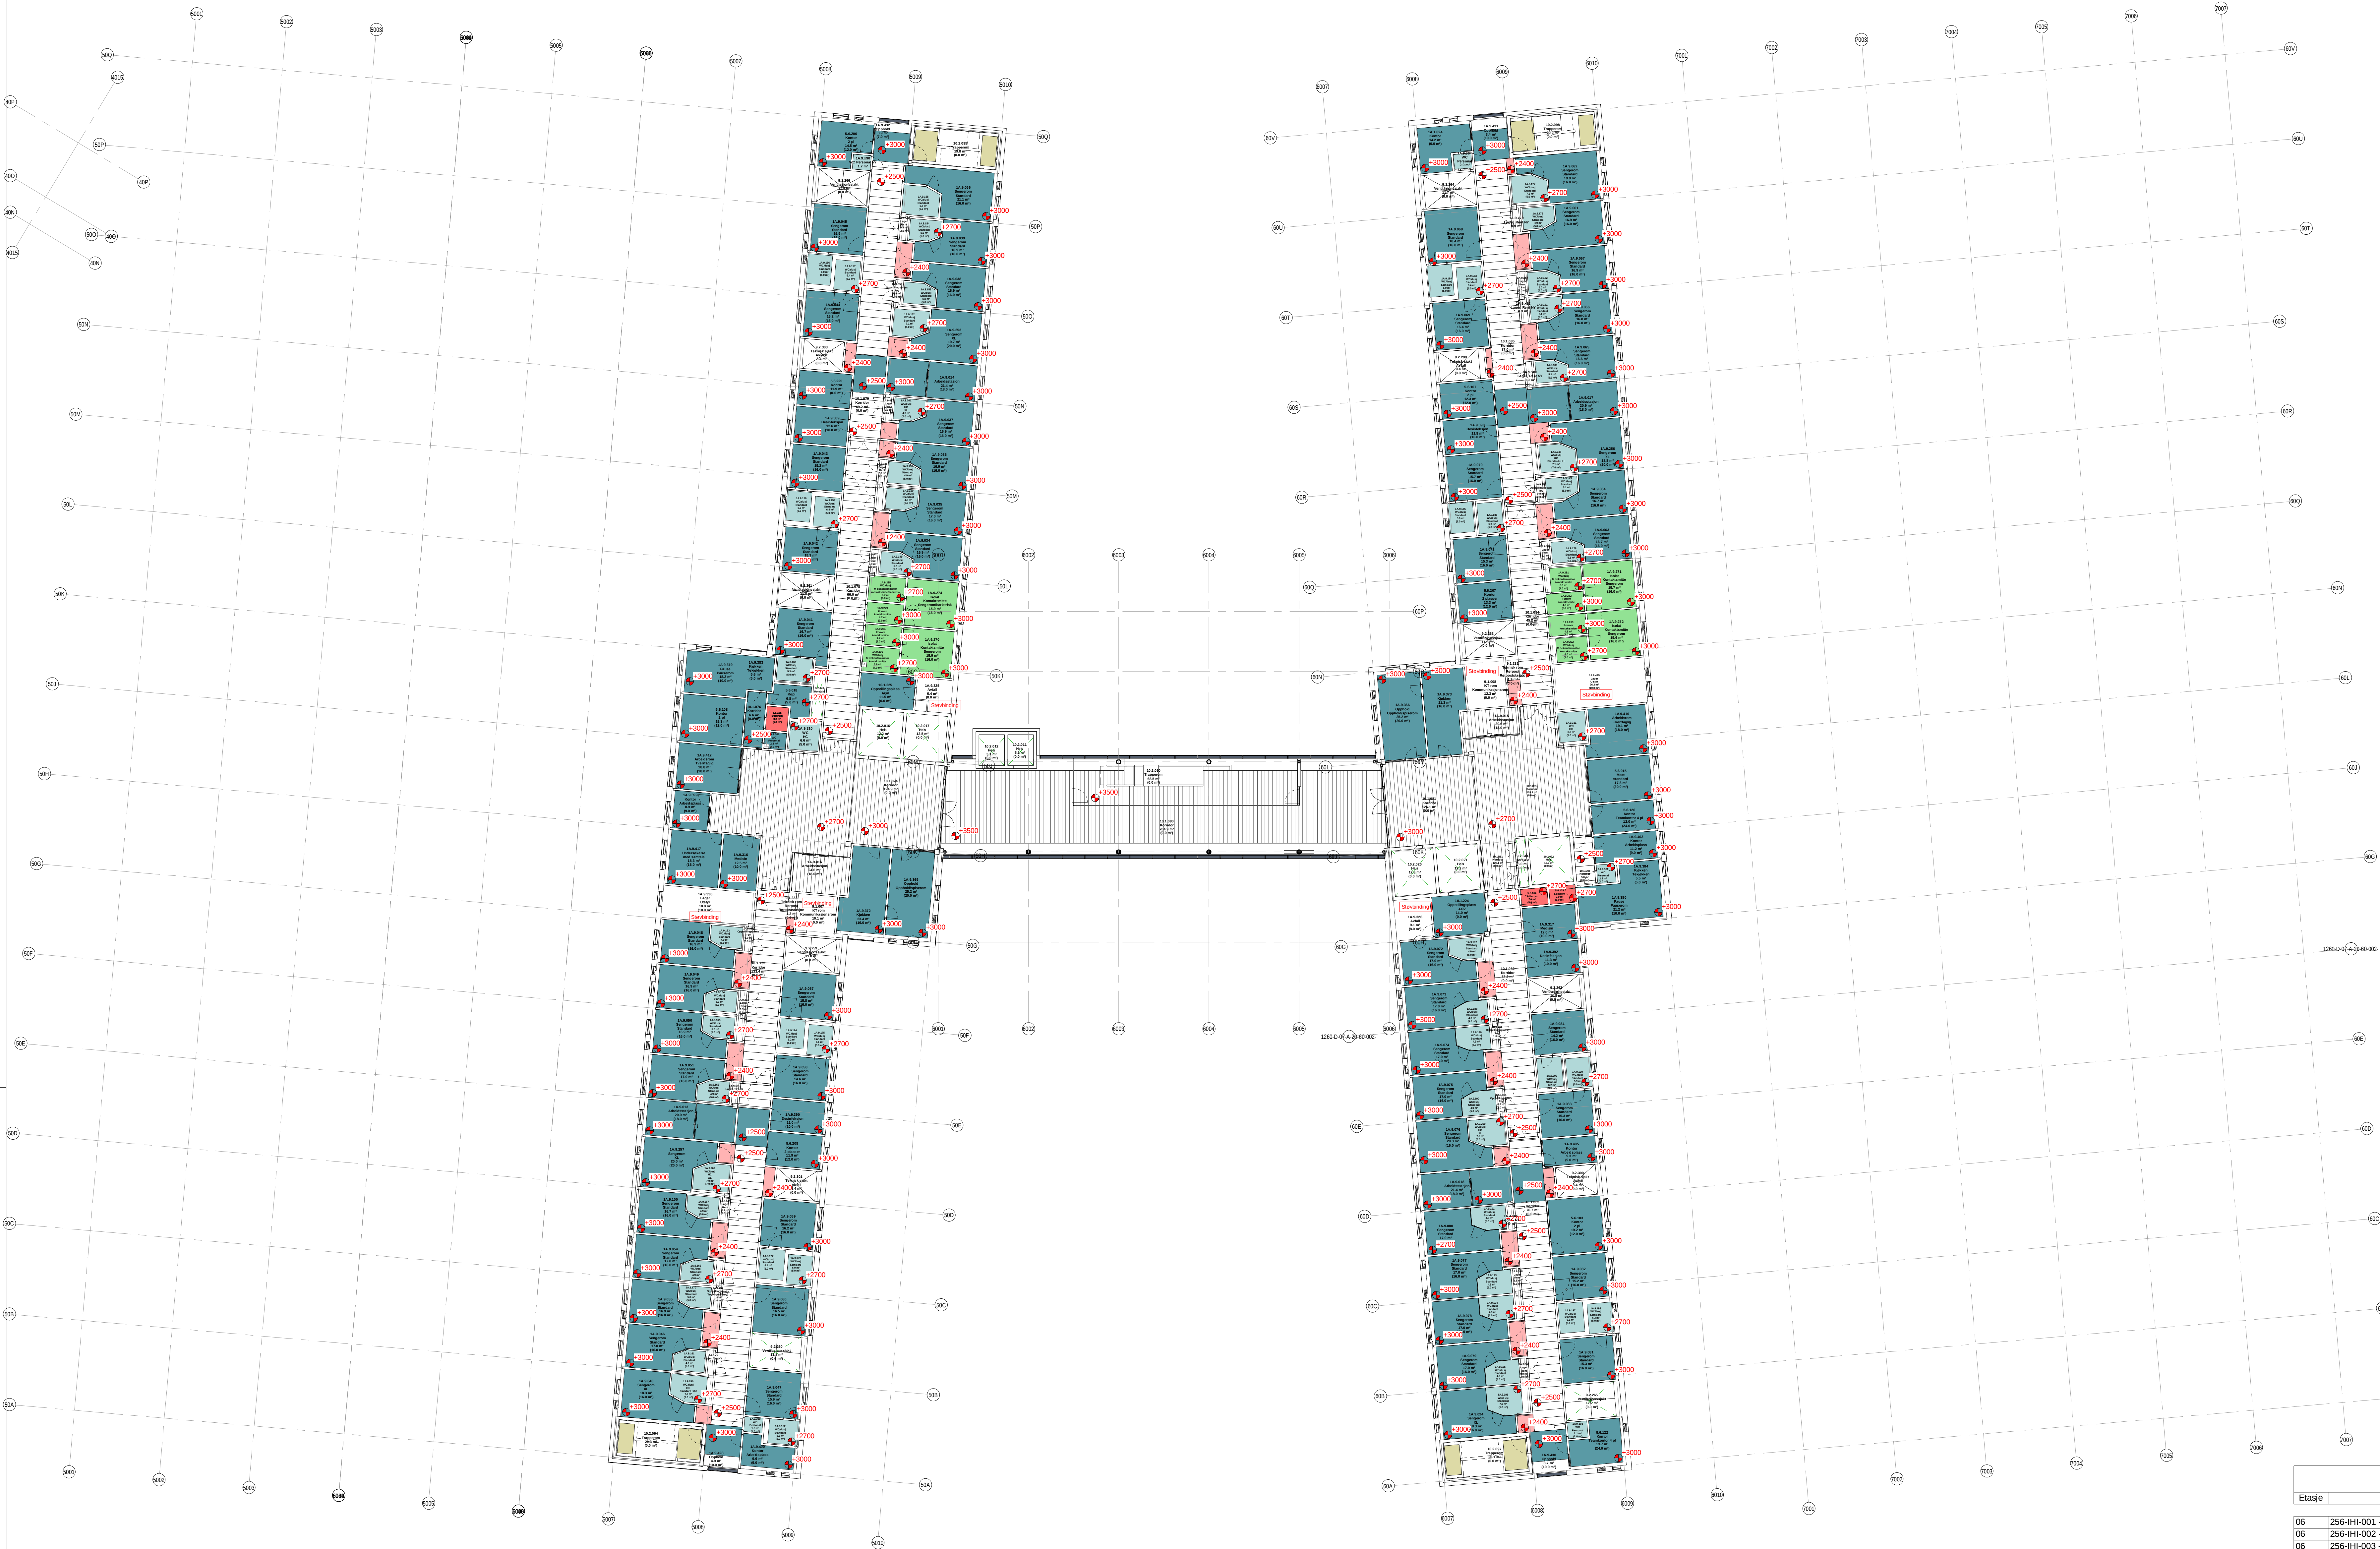

Himlingstyper

- METALLKASETHIMLING
- SPILEHIMLING I TRE
- SYSTEMHIMLING
- HYGIENHIMLING
- ROM DEFINERT SOM SPESIALROM AV SYKEHUSBYGG
- VÅTROMSHIMLING
- AKUSTISK GIPS-HIMLING
- GIPS-HIMLING
- FRA ROBUSTHETSMATRISSE
- FRA ROBUSTHETSMATRISSE
- DIREKTEMONTERT
- ROM FORBEREDT FOR PREFAB
- ÅPEN HIMLING

HIMLING I ROMNINGSTRAPPER:
DIREKTEMONTERT UNDER REPOS IHHT
AKUSTIKRAPPORT

Ydere kartlegging av krav og funksjoner er nødvendig frem
mot endelig oppendeling av himlinger.

Merknader:
Fordeling A-kant, E-kant og hygienehimling:
Typenorm A-kant:
Lagerrom, Tekjeller, Toaletter, Garderober, Medisnrom
og andre brenn.
Typenorm E-kant:
Sengrom, Behandlingsrom, Arbeidsoppgaver, Korridor,
Sikkerrom, Møterom, Oppholdsrom, Passerom, Apotek,
Desinfeksjon, Steriliseringsrom, Laboratorium, Traumerom.
Typenorm Hygienehimling:
Isoler, Rom med romteknisk krav som ikke har gips-himling,
Fortrekkelse operasjon, Isoler, gni / postop, Intensiv,
Desinfeksjon, Steriliseringsrom, Laboratorium, Traumerom.
Himlingstyper i gruppe 2-rom
Rommene må gjennomgås med funksjonskrav for rom og utstyr
for endelig avklaring av omfang og type himling.
Himlinger i spesialrom (eksempelvis lab, operasjon,
laboratorium, desinfeksjonsrom, steriliseringsrom (U2),
Kont. spesialtilpasset i Østfold og eventuelt styrings /
pneumodokumenter for det gjeldende område.
Himlinger i våtrom:
Bad i sengerom. Utformes eventuelt som prefabrierte
baderomsplater.
Dusjer og andre våtrom utformes med
systemhimling Østfold A-kant tilpasset bruken.
For psykiatriveiling:
Kont. Østfold og robusthetsskisse.
Det er spesielt viktig med videre koordinering mot RIAKU
for type himling i de høyeste sikkerhetsklassene i psykiatri
Generelle avklaringer:
Lydkrav på himlinger må avklares mot RIAKU.
Brannkrav må avklares mot RIBR.
Tekniske rom med støy: Himling må koordineres mot RIAKU i
forhold til behov for lydabsorpsjon.
Himling i heis er ikke beskrevet - Må koordineres mot sortiment
fra heiseleverandør.
Utendørs himling (vindfang, terrasse, etc.) er ikke beskrevet -
må koordineres mot fasade.


3	20.11.2020	Endelig godkjent	PRIN1	AG
2	07.09.20	Forberedelse til utarbeid	FIN17	AG
1	29.05.20	Forberedelse til utarbeid	AL07	AG
Rev.			Typ1	Kant

Ryggnr.	Etasje	Fag	Fagkode	Type	Lappnr	Rev.
1200-0-06-A-250-33-001						3

Prosjektansvar:	ARKITEMA ARCHITECTS, St. Olavs Gade 27, 0168 Oslo, +47 22 99 44 50	LARSK - Arkitektfirma AS, St. Olavs Gade 27, 0168 Oslo, +47 22 99 44 50
ARKITEMA ARCHITECTS	DRØMMEROMMET 130, 0277 Oslo, +47 41 52 1111	RIKVA - RIKVA AS, Østfoldveien 12, 1902 Trondheim, +47 73 84 84 84
REB - RIKVA AS, Østfoldveien 12, 1902 Trondheim, +47 73 84 84 84	
REI - RIKVA AS, Østfoldveien 12, 1902 Trondheim, +47 73 84 84 84	REI - RIKVA AS, Østfoldveien 12, 1902 Trondheim, +47 73 84 84 84	REI - RIKVA AS, Østfoldveien 12, 1902 Trondheim, +47 73 84 84 84
RM - RIKVA AS, Østfoldveien 12, 1902 Trondheim, +47 73 84 84 84	RM - RIKVA AS, Østfoldveien 12, 1902 Trondheim, +47 73 84 84 84	RM - RIKVA AS, Østfoldveien 12, 1902 Trondheim, +47 73 84 84 84

ARKITEMA ARCHITECTS	DRØMMEROMMET 130, 0277 Oslo, +47 41 52 1111	Østfoldveien 12, 1902 Trondheim, +47 73 84 84 84
St. Olavs Gade 27, 0168 Oslo, +47 22 99 44 50	DRØMMEROMMET 130, 0277 Oslo, +47 41 52 1111	Østfoldveien 12, 1902 Trondheim, +47 73 84 84 84

Lokalisering:

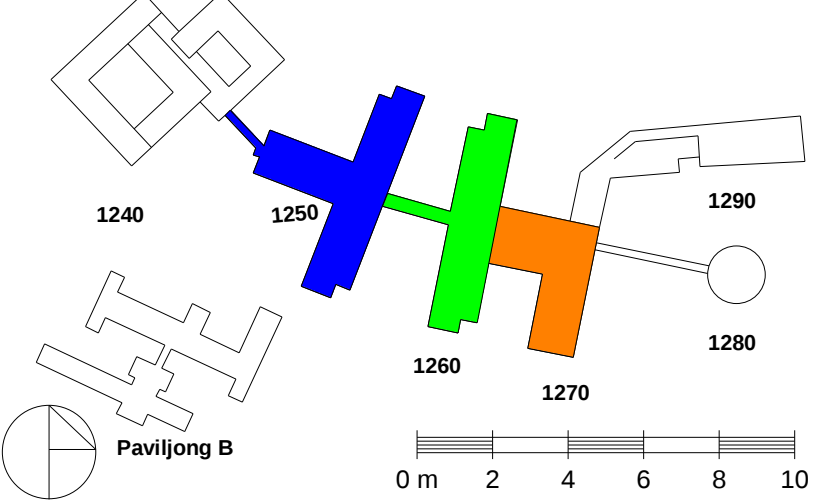

ASH - Akuttstjukehuset Hjelset
G.nr: 60 / B.nr.: 45

Trakant:

SYKEHUSBYGG HELSE MØRE OG ROMSDAL

SKANSKA

Prosjekt nr.	648389	Prosjekt nr. (prosj.)	05.05.2020	Dato godkjent	1.200	Formål	AD
--------------	--------	-----------------------	------------	---------------	-------	--------	----

Himlingsplan Plan 06.

Ryggnr.	Etasje	Fag	Fagkode	Type	Lappnr	Rev.
1200-0-06-A-250-33-001						3

Himling arealoversikt - 6. Etasje			
Etasje	Type	Antal	Areal
06	256-IH-001 - Gips-himling	27	74.0 m²
06	256-IH-002 - Akustisk gips-himling	3	9.1 m²
06	256-IH-003 - Direktemontert akustisk himling	8	28.8 m²
06	257-IH-001 - Systemhimling	102	1509.2 m²
06	257-IH-002 - Hygienehimling	12	100.3 m²
06	257-IH-003 - Metallkasetthimling	9	413.7 m²
06	257-IH-004 - Spilehimling i tre	8	480.3 m²
06	Rom forberedt for prefab	61	271.1 m²
Grand total:	230		2896.6 m²
Himling arealoversikt - Totalt			
Etasje	Type	Antal	Areal
256-IH-001 - Gips-himling		147	404 m²
256-IH-002 - Akustisk gips-himling		56	392 m²
256-IH-003 - Direktemontert akustisk himling		63	1060 m²
257-IH-001 - Systemhimling		1048	16299 m²
257-IH-002 - Hygienehimling		126	2313 m²
257-IH-003 - Metallkasetthimling		193	5788 m²
257-IH-004 - Spilehimling i tre		59	4546 m²
257-IH-005 - Våtromshimling		42	168 m²
Rom forberedt for prefab		203	1534 m²
Grand total:	1957		32511 m²