


treverk råtemotstandsklasse 1

32x98mm


10mm fuge

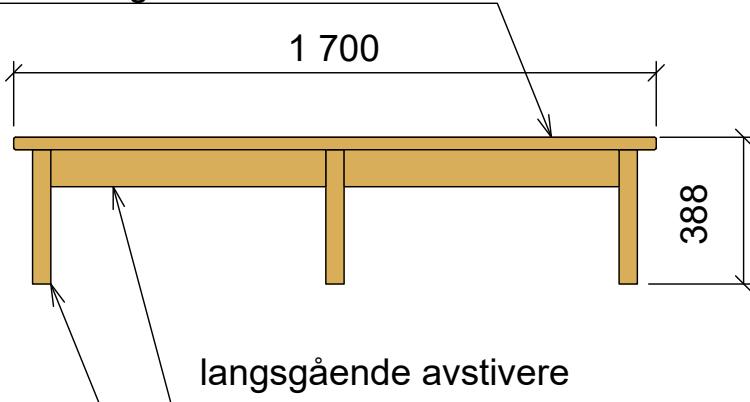

treverk råtemotstandsklasse 1


48x48mm

høyde 577mm

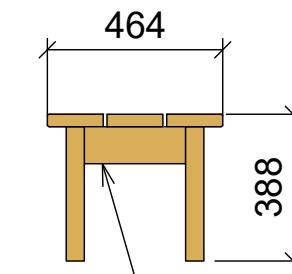

tversgående avstivere monteres mellom ben  
32x98 mm

skruehull dekkes med treplugg

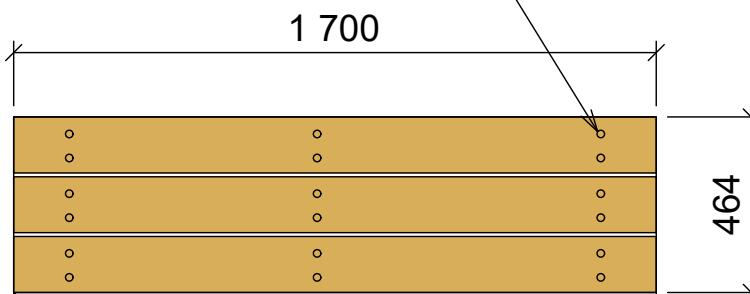

avrundet kant ø 5mm på ytterste bord alle kanter

F01	2021-05-21	Konkurransegrennlag	RuGjer	RuLav	KM
Rev.	Dato	Beskrivelse	Utarbeidet	Fagkontroll	Godkjent

Dette dokumentet er utarbeidet av Norconsult AS som del av det oppdraget som fremgår nedenfor. Opphavsretten tilhører Norconsult AS.

Dokumentet må bare benyttes til det formål som oppdragsavtalen beskriver, og må ikke kopieres eller gjøres tilgjengelig på annen måte eller i større utstrekning enn formålet tilsser.

Målestokk (gjelder A3)

Bergen kommune

1:20

Rosetåret barnehage  
Plan og snitt - benk

Norconsult	Oppdragsnummer	Tegningsnummer	Revisjon
	5163698	L-77-40-04	F01