


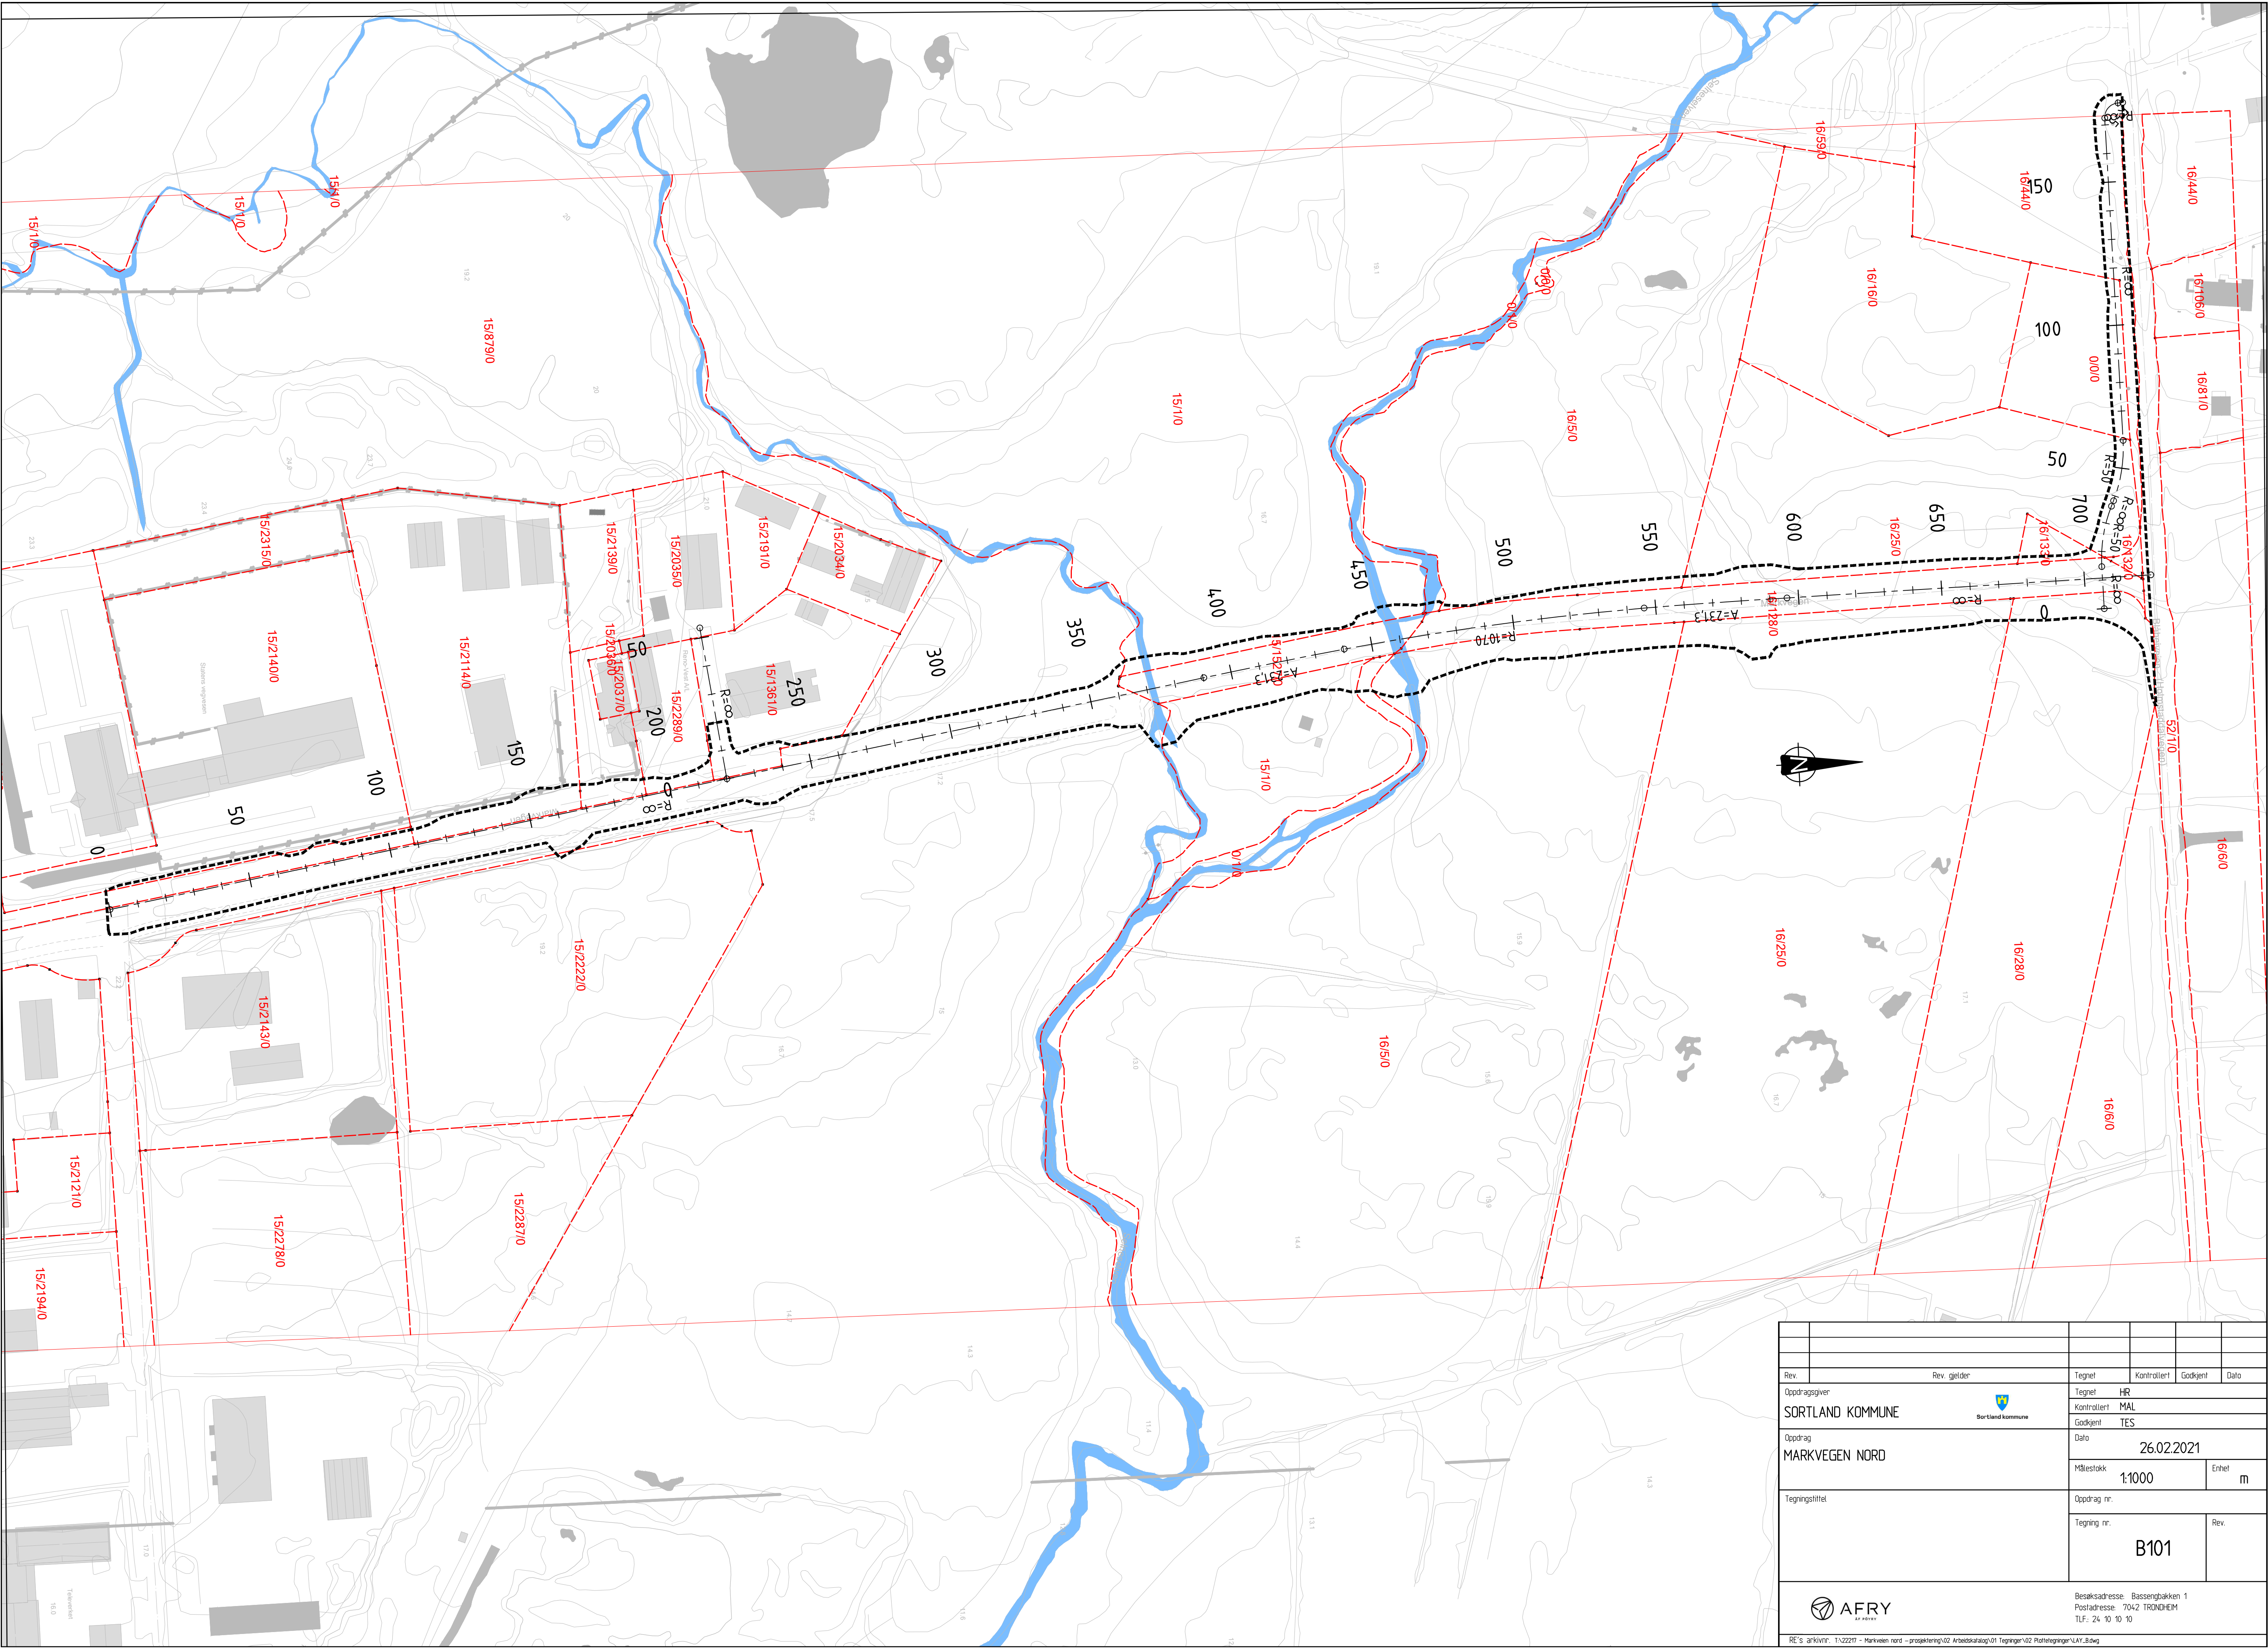

Rev.	Rev. gjelder	Tegnet	Kontrollert	Godkjent	Dato
Oppdragsgiver	 Sortland kommune	Tegnet	HR		
SORTLAND KOMMUNE		Kontrollert	MAL		
		Godkjent	TES		
Oppdrag	MARKVEGEN NORD	Dato	26.02.2021		
		Målestokk	1:1000	Enhet	m
Tegningsstilt		Oppdrag nr.			
		Tegning nr.	B101		Rev.
		Besøksadresse: Basseghøgden 1			
		Postadresse: 7042 TRONDHEIM			
		Tlf: 24 10 10 10			
					
RE's arkivnr.: 1\2227 - Markvegen nord - prosjektering\02 Arkivstruktur\01 Tegninger\02 Ruttelegninger\UAV_B01.dwg					