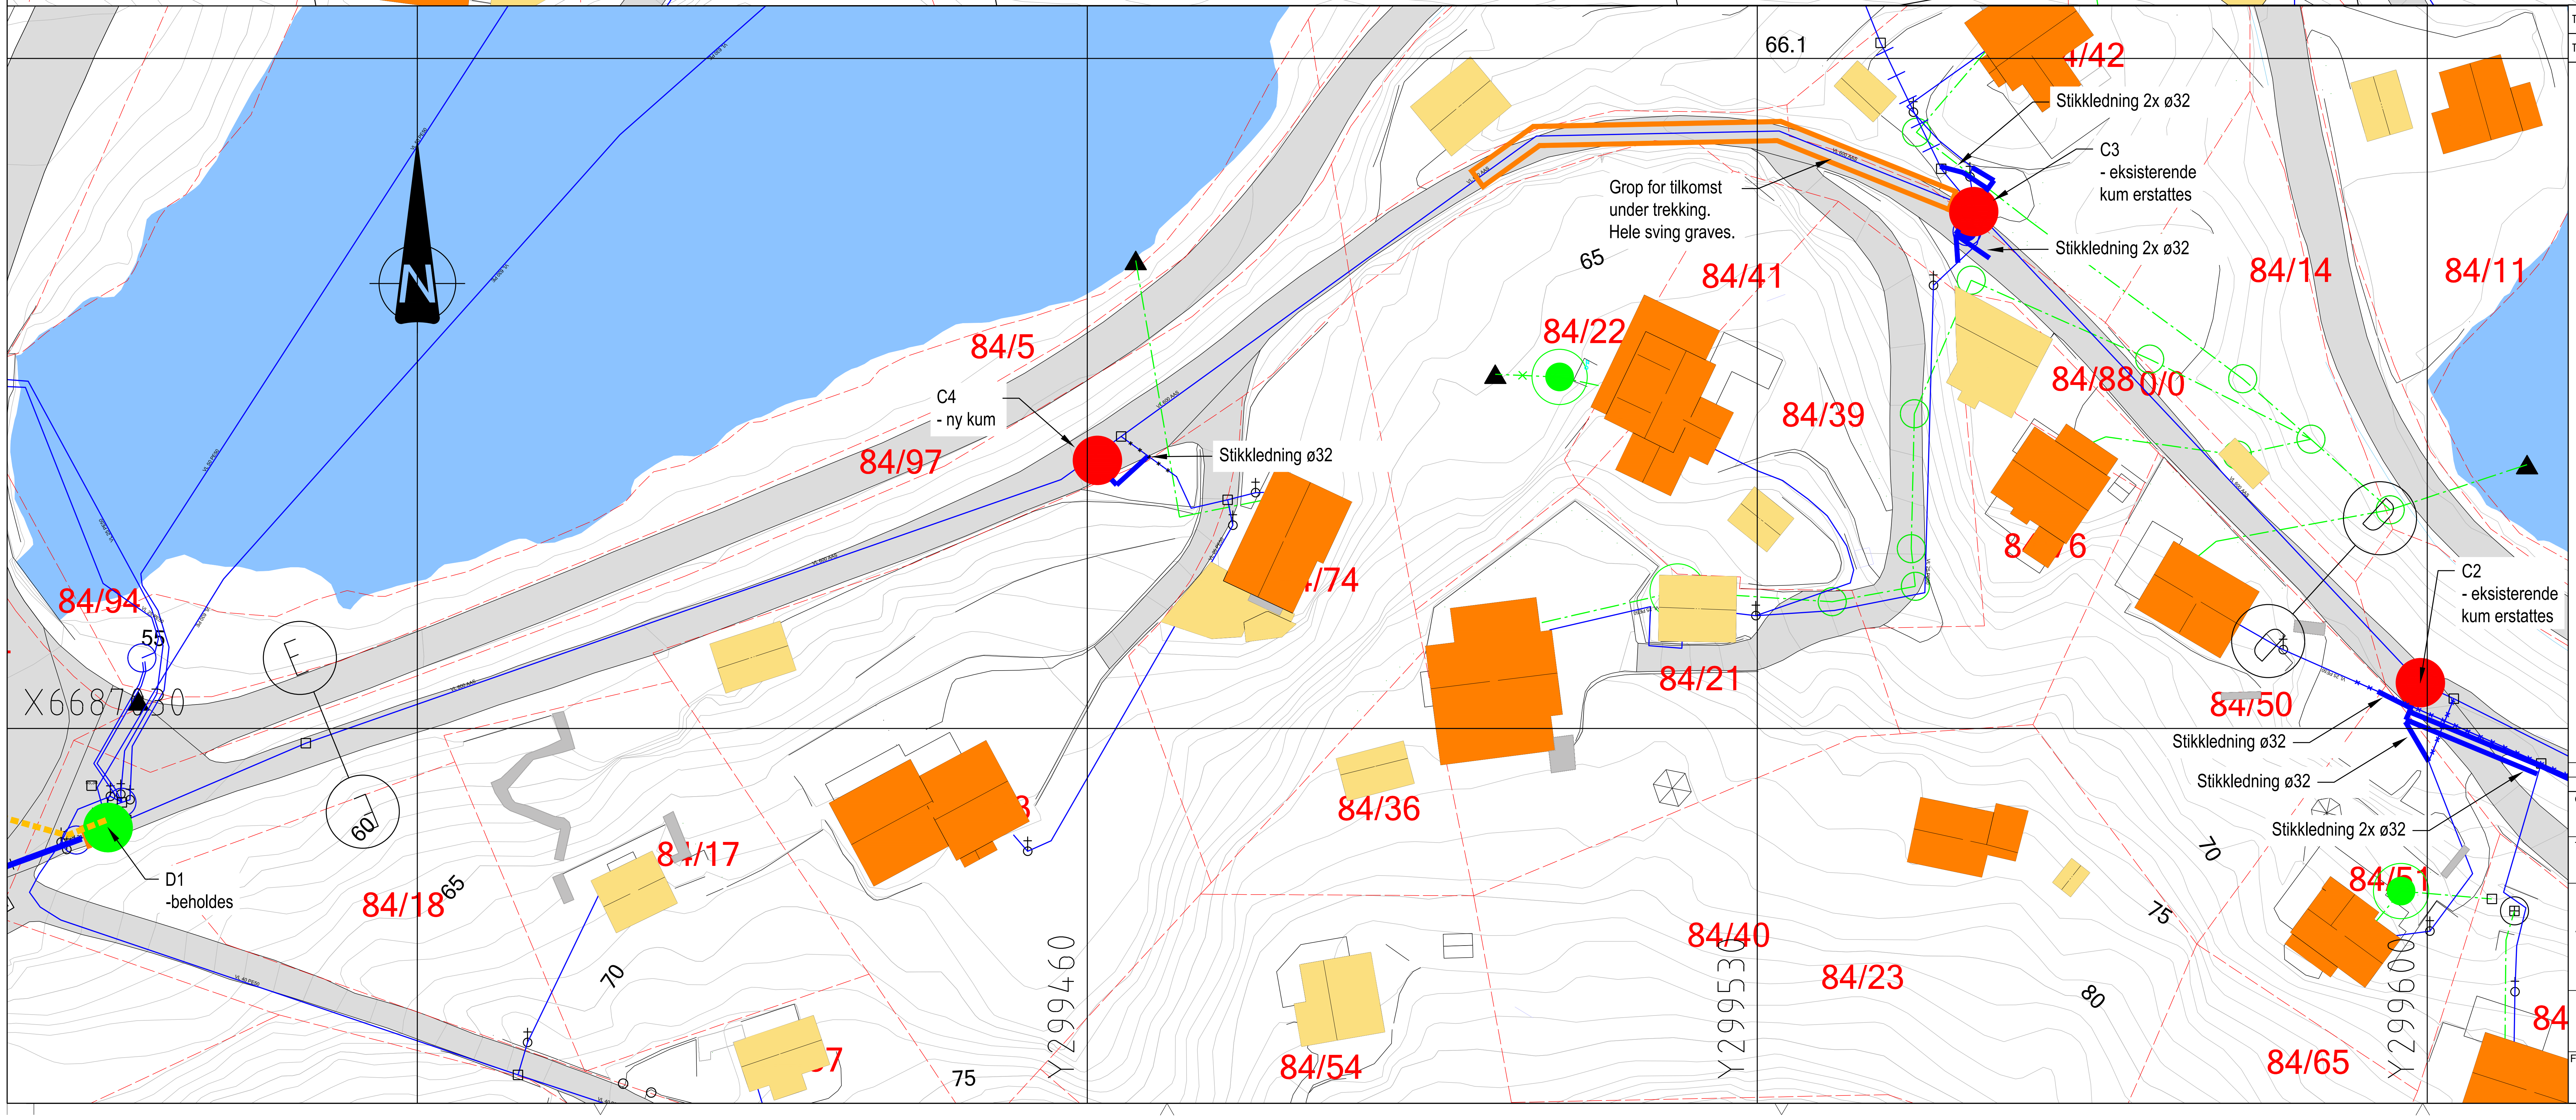

Tegningstittel: Kismul hovedvannledning	Dokumentnummer: H-C-01-1
Tegningsstatus: Anbud	

TEGNFORKLARING:

	Prosjektert	Eksisterende
Vannledning	VL	VL
Spillvann		SP
Overvann	▬ ▬ ▬	OV
Varerør	VR	
Ledning utgår el. fjernes	· × · × · × · × · × ·	
Eksisterende kum saneres	●	
Eksisterende kum beholdes	🟢	
Ny kum	🔴	
Område hvor det graves	▭	
Referansepunkt mellom tegninger		Ⓓ Ⓔ
Teiggrense		- - - -

Rev	Endring	Utf.	Kontr.	Dato

Oppdragsgiver
Bergen Kommune, VA-etaten

Tittel
Kismul Hovedvannledning Del 1

Plan
Trasé C

SWECO

Utført av NOKATS	Kontr. av NODFRO
Dato 19.05.21	Ansvarlig NODFRO
Målestokk 1:400	
Format A1	
Sweco oppdragsnr. 10213680	
Sweco oppdragsleder David Frøystad	
Tegningsstatus Anbud	

Fagdisiplin	Tegningsnummer (bygg-et-fag-syst-type-løpenr)	Status	Rev.
VA	H-C-01-1	B	00

onsdag 19. mai 2021