

C0


Plan

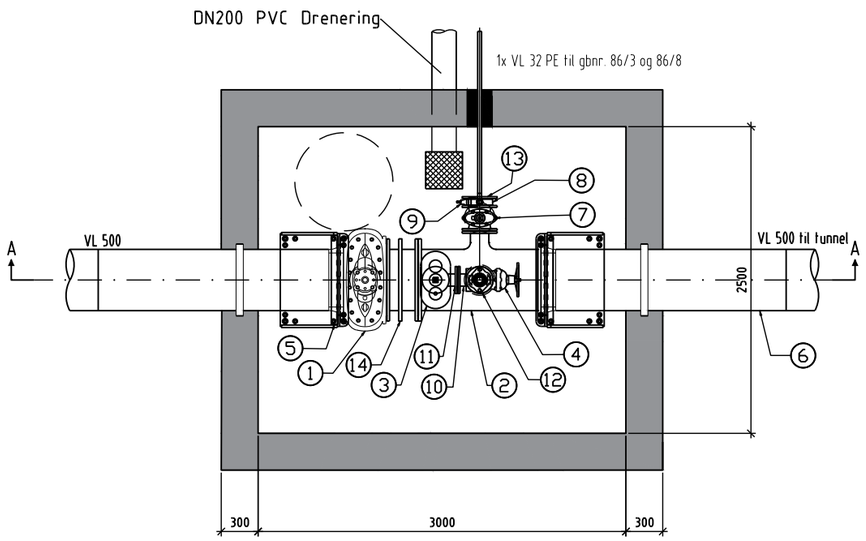

Skisse topplate

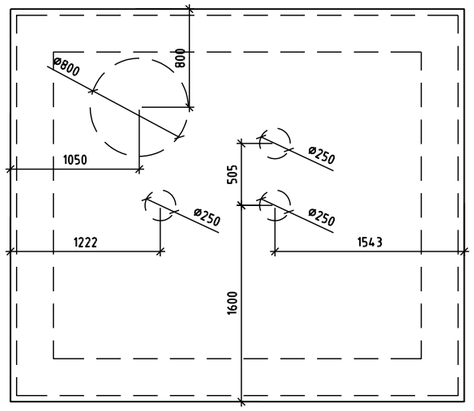

Snitt A-A

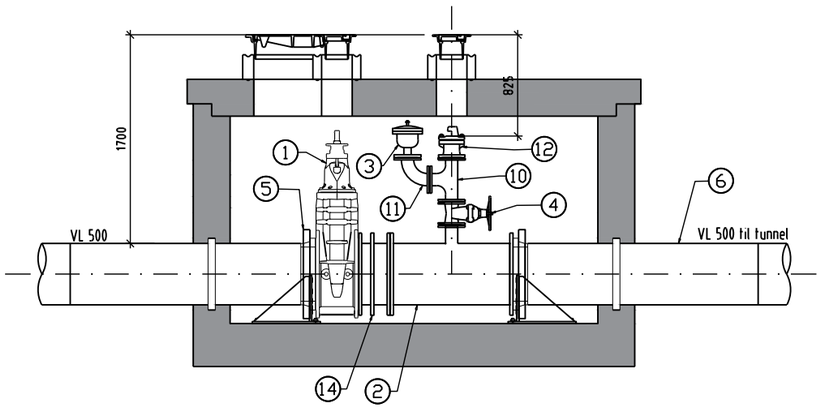

Merknader

Forankringskonsoll er vist skjematisk på tegning. Utførende velger produkt. Valg av konsoll skal samsvare med valgte rørdeler. Høyde bunn kum må tilpasses valgt forankringskonsoll.

Det skal benyttes kjernboringspakning ved alle rørgjennomføringer hvor rørgjennomføringen ikke har krage. Pakningstype iht krav fra Bergen kommune.

Murkrage på PE-rør plasseres på utside av kuring og støpes inn med kassestøp. Det skal også benyttes injeksjonsslange ved innstøping av PE-deler.

Drensledning føres 5 m nedstrøms i tilstøtende grøft.

Det skal benyttes støttering i aluminium mellom topp-plate og DN650/800 justeringsringer.

Lokk og ramme skal være av duktil støpejern i klasse D400 og produsert etter Norsk Standard.

Lokket skal ha låsearmer, spetthullanvisning, være pinnesikre og ha iso-propp.

Det skal benyttes kumlokk med slissepakning av type Furnes Premium eller tilsvarende.

POS-LISTE: C0

Pos	Beskrivelse	Dimensjon	Antall
1	Sluseventil	500	1
2	Flense-T m/ brannventilavstikker	500/150	1
3	Lufteventil	100	1
4	Sluseventil med ratt	100	1
5	Løsflens	500	2
6	PE rør med krage og innstøpingskrage. L=2000	500	2
7	Sluseventil	150	1
8	Mellomring med 1 uttak	150 x 1 1/2"	1
9	Kuleventil	32	1
10	Flense T-rør	100/100	1
11	Flensebend	100	1
12	Brannventil, standard type	100	1
13	Blindflens	150	1
14	Innbyggingsstykke	500	1

Rev	Endring	Utf.	Kontr.	Dato

Oppdragsgiver: Bergen Kommune, VA-etaten

Tittel: Kismul Hovedvannledning Del 1

Detaljtegning

Vannkum C0

SWECO

Utført av	NOKATS
Kontr. av	NODFRO
Dato	19.05.21
Ansvarlig	NODFRO
Målestokk	1:50
Format	A3
Sweco oppdragsnr.	10213680
Sweco oppdragsleder	David Frøystad
Tegningsstatus	Anbud

Fagdisiplin	Tegningsnummer (bygg-et-fag-syst-type-løpenr)	Status	Rev.
VA	H-C-09-1	B	00

tirsdag 18. mai 2021