



C2
Ø2400


Plan

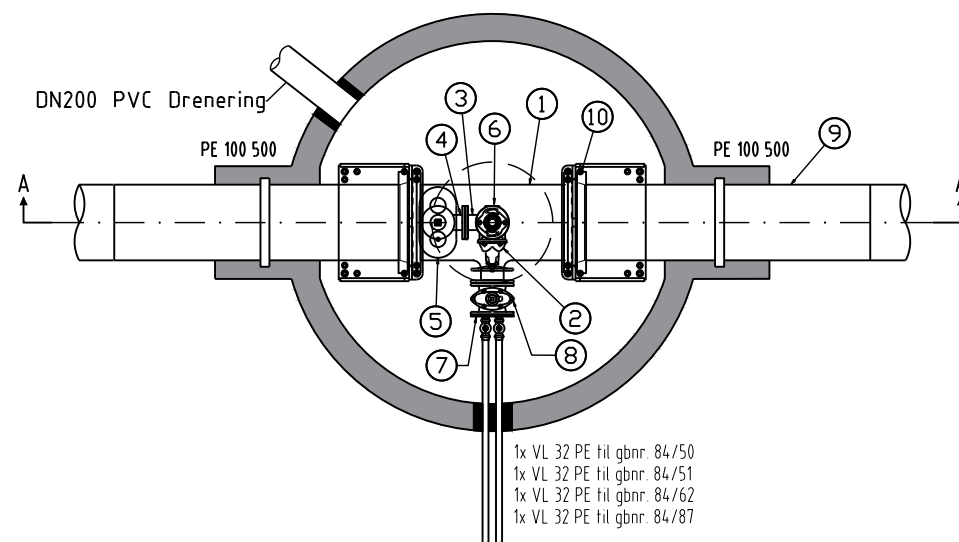

Skisse topplate

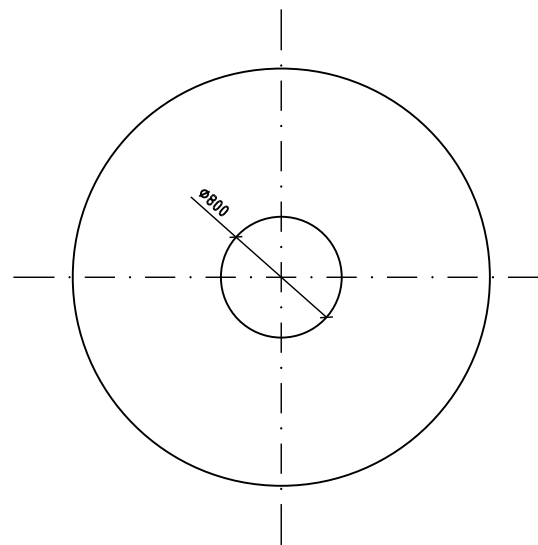

Snitt A-A

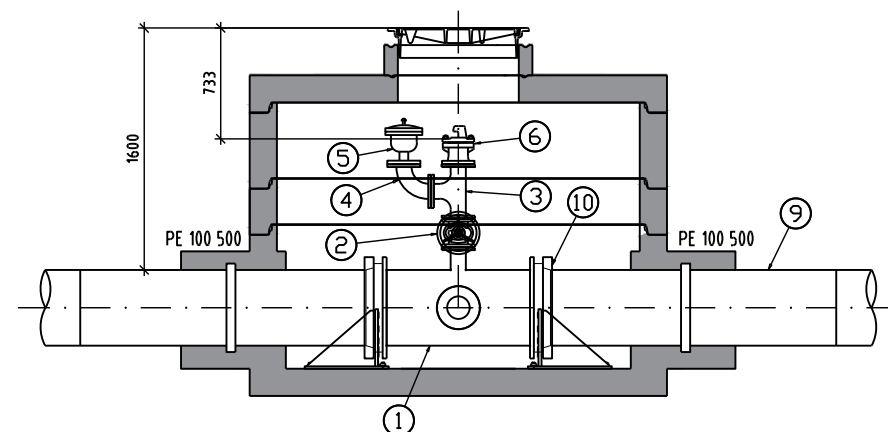

Merknader

Forankringskonsoll er vist skjematisk på tegning. Utførende velger produkt. Valg av konsoll skal samsvare med valgte rørdeler. Høyde bunn kum må tilpasses valgt forankringskonsoll.

Det skal benyttes kjernboringspakning ved rørgjennomføringer for drenering og stikkledninger. Pakningstype iht krav fra Bergen kommune.

Murkrage på PE-rør plasseres på utside av kuring og støpes inn med kassestøp. For å sikre nok gods over hull for PE-rør limes en kumring (H=300mm) på kumbunn med betong-sparkellim. Type lim skal være godkjent av kumleverandør/producent. Det skal også benyttes injeksjonsslange ved innstøping av PE-deler.

Drensledning føres 5 m nedstrøms i tilstøtende grøft.

Det skal benyttes støttering i aluminium mellom topp-plate og DN650/800 justeringsringer.

Lokk og ramme skal være av duktil støpejern i klasse D400 og produsert etter Norsk Standard.

Lokket skal ha låsearmer, speltthullanvisning, være pinnesikre og ha iso-propp.

Det skal benyttes kumlokk med slissepakning av type Furnes Premium eller tilsvarende.

POS-LISTE: C2			
Pos	Beskrivelse	Dimensjon	Antall
1	Flense-T. m/ brannventilavstikker	500/150	1
2	Sluseventil med ratt	100	1
3	Flense T-rør	100/100	1
4	Flensebend	100	1
5	Lufteventil	100	1
6	Brannventil, standard type	100	1
7	Samelflens med bakkekraner 4 uttak	150 x 1 1/2"	1
8	Sluseventil	150	1
9	PE rør med krage og innstøpingskrage. L=2000	500	2
10	Løslens	500	2

Rev	Endring	Utf.	Kontr.	Dato
Oppdragsgiver		Utført av	Kontr. av	
Bergen Kommune, VA-etaten		NOKATS	NODFRO	
Tittel		Dato	Ansvarlig	
Kismul Hovedvannledning Del 1		19.05.21	NODFRO	
		Målestokk	1:50	
Detaljtegning		Format	A3	
Vannkum C2		Sweco oppdragsnr.	10213680	
		Sweco oppdragsleder	David Frøystad	
SWECO		Tegningsstatus	Anbud	
Fagdisiplin	Tegningsnummer (bygg-et-fag-syst-type-løpenr)		Status	Rev.
VA	H-C-09-3		B	00