



C4
Ø2400

Plan

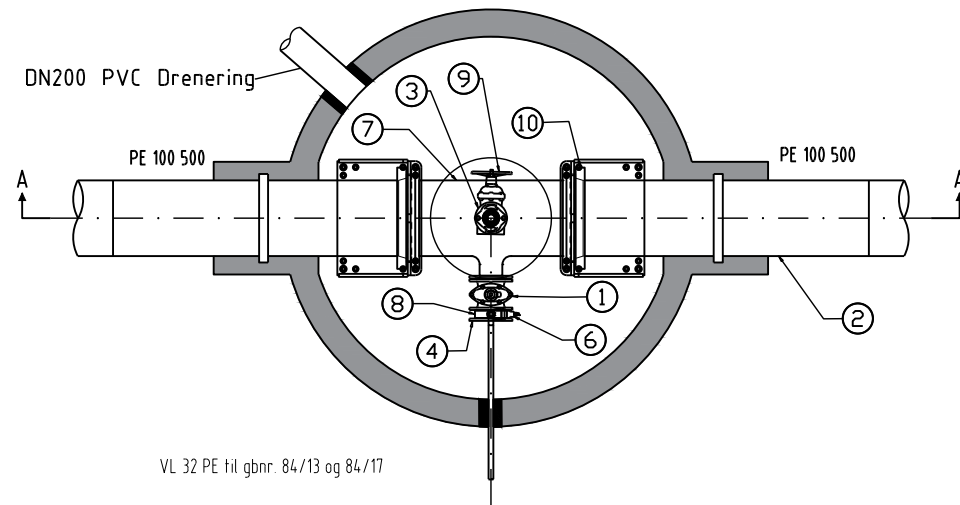


VL 32 PE til gbnr. 84/13 og 84/17

Skisse topplate

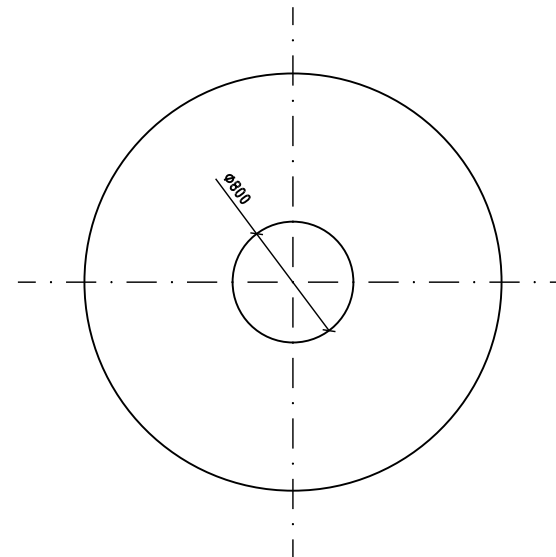

Snitt A-A

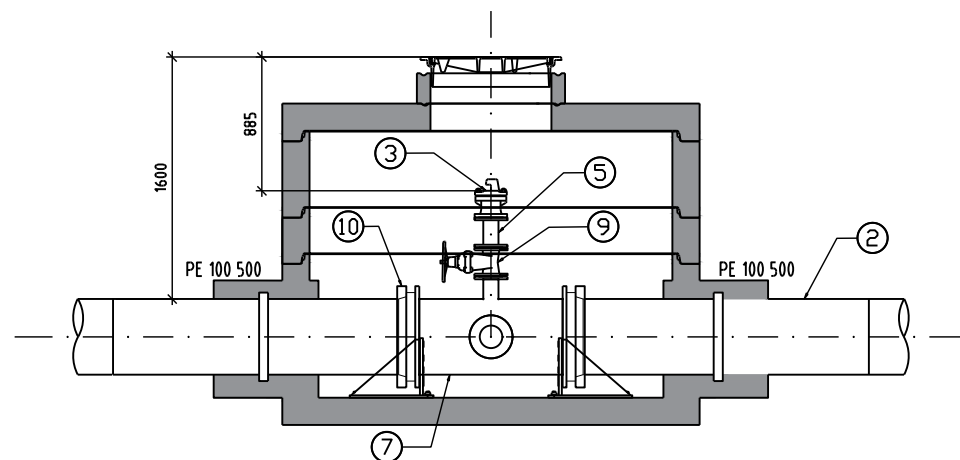

Merknader

Forankringskonsoll er vist skjematisk på tegning. Utførende velger produkt. Valg av konsoll skal samsvare med valgte rørdeler. Høyde bunn kum må tilpasses valgt forankringskonsoll.

Det skal benyttes kjernboringspakning ved rørgjennomføringer for drenering og stikkledninger. Pakningstype iht krav fra Bergen kommune.

Murkrage på PE-rør plasseres på utside av kuring og støpes inn med kassestøp. For å sikre nok gods over hull for PE-rør limes en kumring (H=300mm) på kumbunn med betong-sparkellim. Type lim skal være godkjent av kumleverandør/producent. Det skal også benyttes injeksjonsslange ved innstøping av PE-deler.

Drensledning føres 5 m nedstrøms i tilstøtende grøft.

Det skal benyttes støttinger i aluminium mellom topp-plate og DN650/800 justeringsringer.

Lokk og ramme skal være av duktil støpejern i klasse D400 og produsert etter Norsk Standard.

Lokket skal ha låsearmer, spetthullanvisning, være pinnesikre og ha iso-propp.

Det skal benyttes kumlokk med slissepakning av type Furnes Premium eller tilsvarende.

POS-LISTE: C4			
Pos	Beskrivelse	Dimensjon	Antall
1	Sluseventil	150	1
2	PE rør med krage og innstøpingskrage. L=2000	500	2
3	Brannventil, standard type	100	1
4	Blindflens	150	1
5	Rett flenserør L=200	100	1
6	Kuleventil	32	1
7	Flense-T m/ brannventilavstikker	500/150	1
8	Mellomring med 1 uttak	150 x 1 1/2"	1
9	Sluseventil med ratt	100	1
10	Løslflens	500	2

Rev	Endring	Utf.	Kontr.	Dato	
Oppdragsgiver		Utført av		Kontr. av	
Bergen Kommune, VA-etaten		NOKATS		NODFRO	
Tittel		Dato		Ansvarlig	
Kismul Hovedvannledning Del 1		19.05.21		NODFRO	
		Målestokk		1:50	
Detaljtegning		Format		A3	
Vannkum C4		Sweco oppdragsnr.		10213680	
		Sweco oppdragsleder		David Frøystad	
		Tegningsstatus		Anbud	
Fagdisiplin	Tegningsnummer (bygg-et-fag-syst-type-løpenr)		Status	Rev.	
VA	H-C-09-5		B	00	