



D1

Snitt tilkobling eksisterende kum

Utsnitt mot kum D3

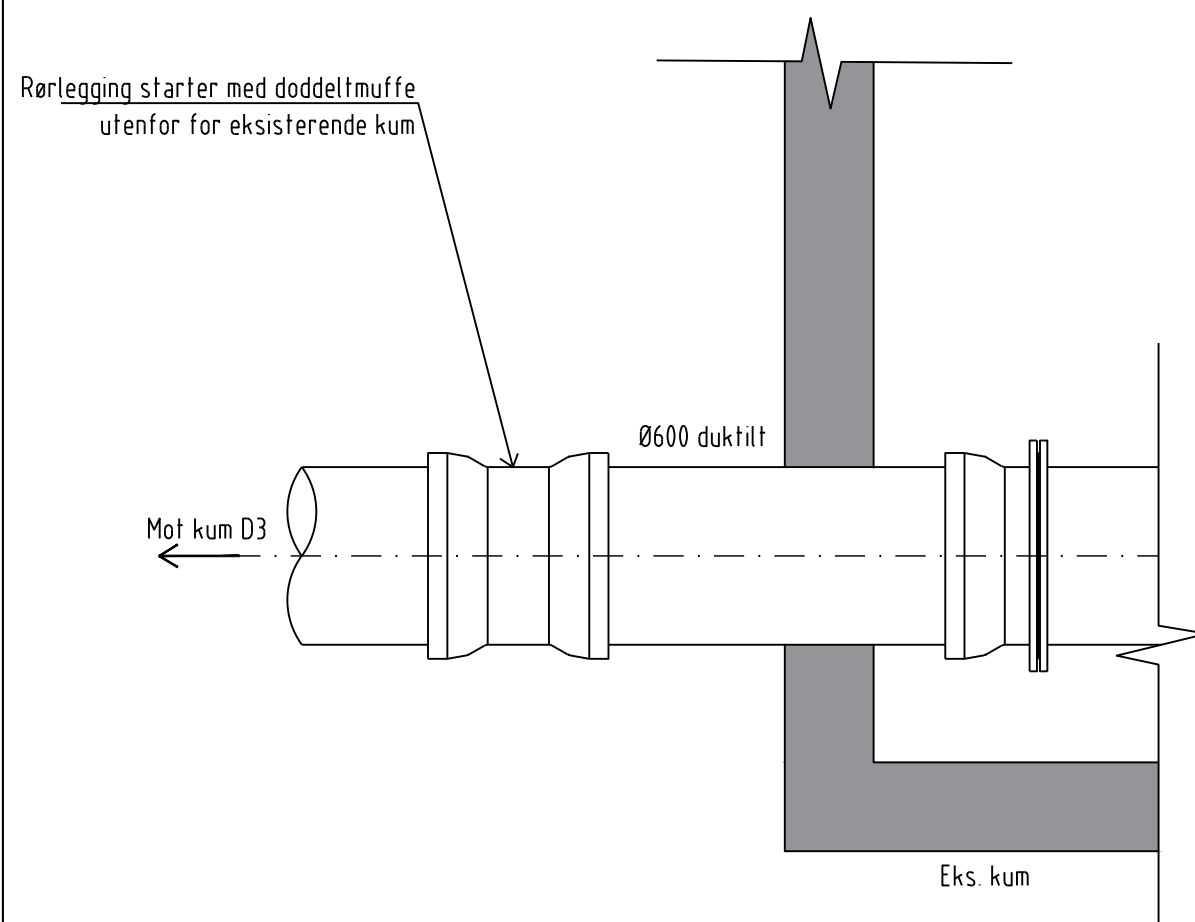

Utsnitt mot kum C4

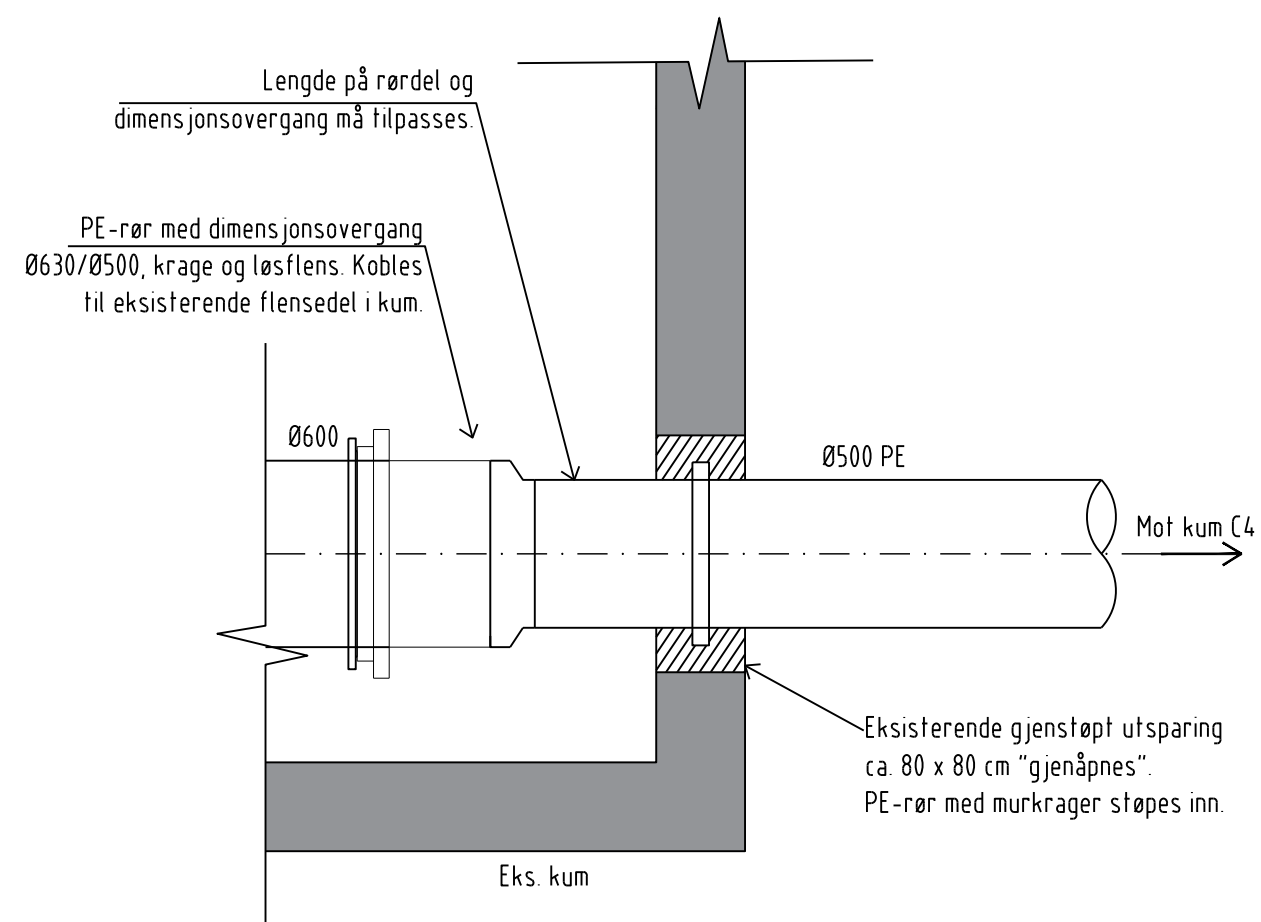

Rev	Endring	Utf.	Kontr.	Dato
Oppdragsgiver		Utført av		Kontr. av
Bergen Kommune, VA-etaten		NOKATS		NODFRO
Tittel		Dato		Ansvarlig
Kismul Hovedvannledning Del 1		19.05.21		NODFRO
		Målestokk		1:25
		Format		A3
Detaljtegning		Sweco oppdragsnr.		10213680
Tilkobling eksterende kum		Sweco oppdragsleder		David Frøystad
Trase D - øst		Tegningsstatus		Anbud
SWECO				
Fagdisiplin	Tegningsnummer (bygg-et-fag-syst-type-løpenr)		Status	Rev.
VA	H-D-09-3		B	00