


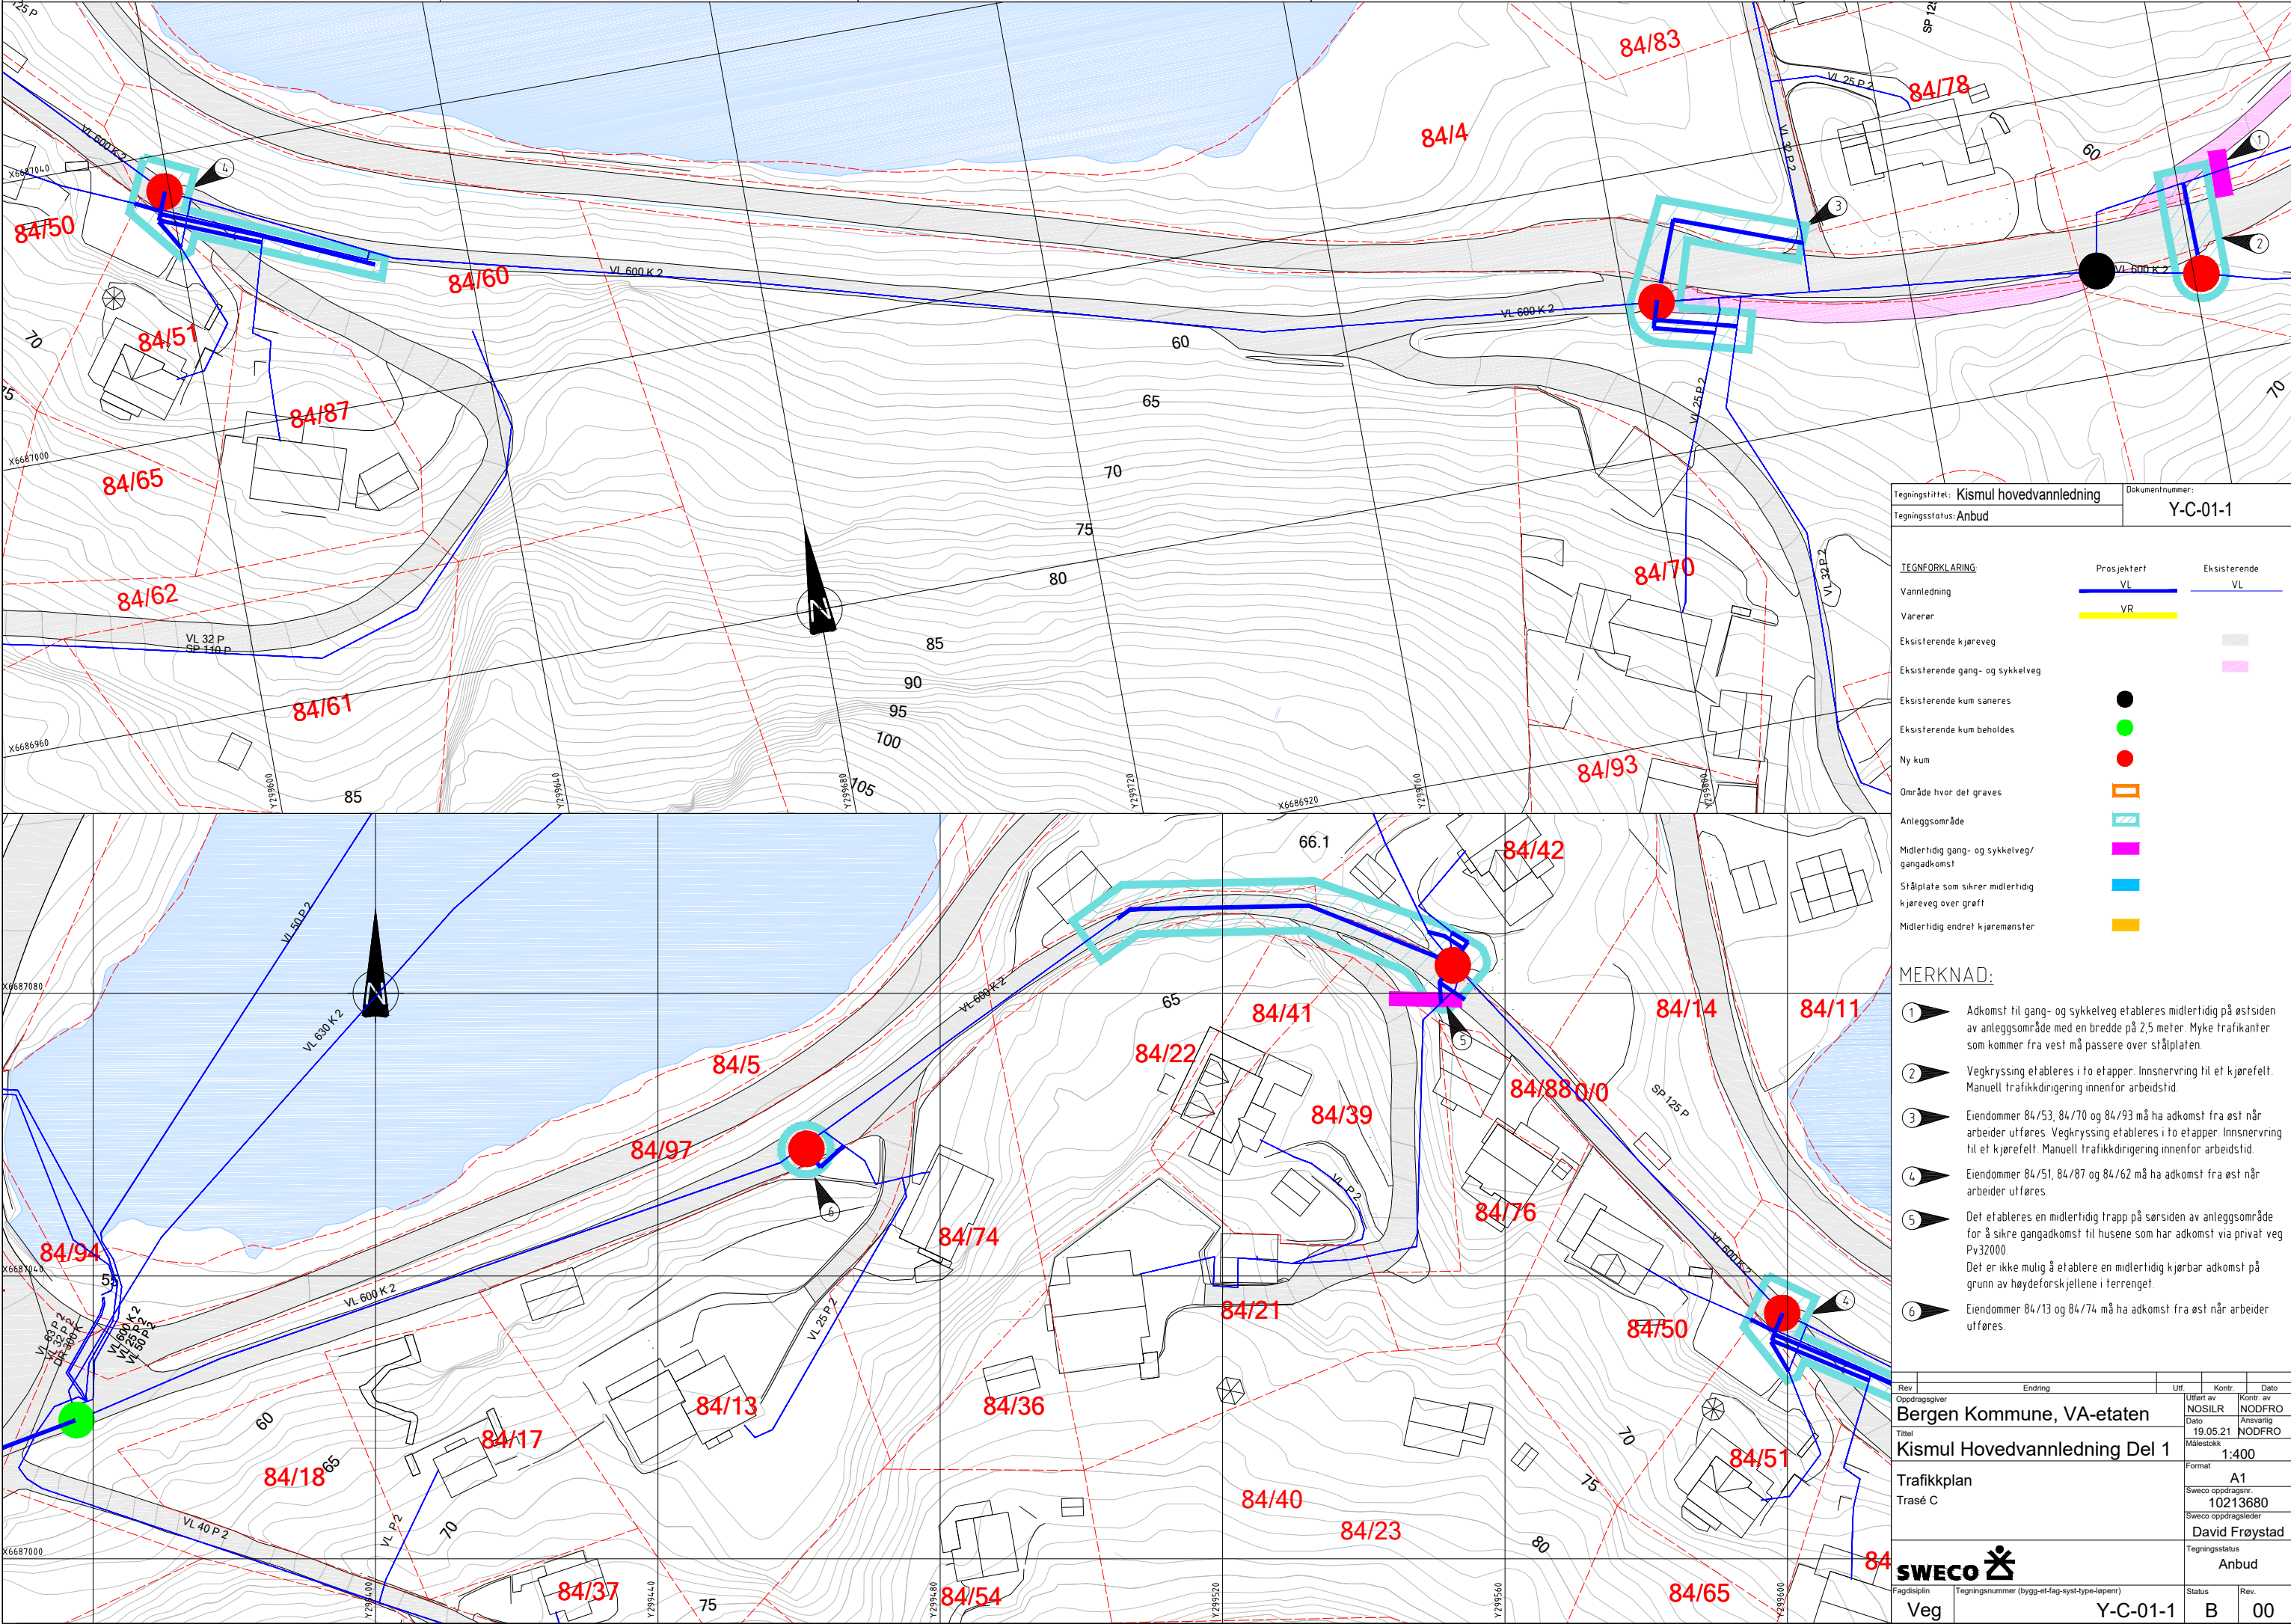

Tegningsstillet: Kismul hovedvannledning
Tegningsstatus: Anbud

Dokumentnummer: Y-C-01-1

TEGNFORKLARING	
Vannledning	Prosjektert VL Eksisterende VL
Varerør	VR
Eksisterende kjøreveg	
Eksisterende gang- og sykkelveg	
Eksisterende kum saneres	
Eksisterende kum beholdes	
Ny kum	
Område hvor det graves	
Anleggsområde	
Midlertidig gang- og sykkelveg/ gangadkomst	
Stålplate som sikrer midlertidig kjøreveg over grøft	
Midlertidig endret kjøremønster	

- MERKNAD:
- Adkomst til gang- og sykkelveg etableres midlertidig på østsiden av anleggsområde med en bredde på 2,5 meter. Myke trafikanter som kommer fra vest må passere over stålplaten.
 - Vegkryssing etableres i to etapper. Innsnervring til et kjørefelt. Manuell trafikkdirigering innenfor arbeidstid.
 - Eiendommer 84/53, 84/70 og 84/93 må ha adkomst fra øst når arbeider utføres. Vegkryssing etableres i to etapper. Innsnervring til et kjørefelt. Manuell trafikkdirigering innenfor arbeidstid.
 - Eiendommer 84/51, 84/87 og 84/62 må ha adkomst fra øst når arbeider utføres.
 - Det etableres en midlertidig trapp på sørsiden av anleggsområde for å sikre gangadkomst til husene som har adkomst via privat veg Pv32000. Det er ikke mulig å etablere en midlertidig kjørbar adkomst på grunn av høydeforskjellene i terrenget.
 - Eiendommer 84/13 og 84/74 må ha adkomst fra øst når arbeider utføres.

Rev	Endring	Utført av	Kontr. av	Dato
Oppdragslever	Bergen Kommune, VA-etaten	NOSILR	NODFRO	
Dato	19.05.21	Ansvarlig	NODFRO	
Tittel	Kismul Hovedvannledning Del 1	Målestokk	1:400	
Trafikkplan	Trasé C	Format	A1	
		Sweco oppdragsnr.	10213680	
		Sweco oppdragsleder	David Frøystad	
		Tegningsstatus	Anbud	
Fagdisiplin	Veg	Tegningsnummer (bygg-et-fag-syst-type-løpnr)	Y-C-01-1	
Status	B	Rev.	00	

