


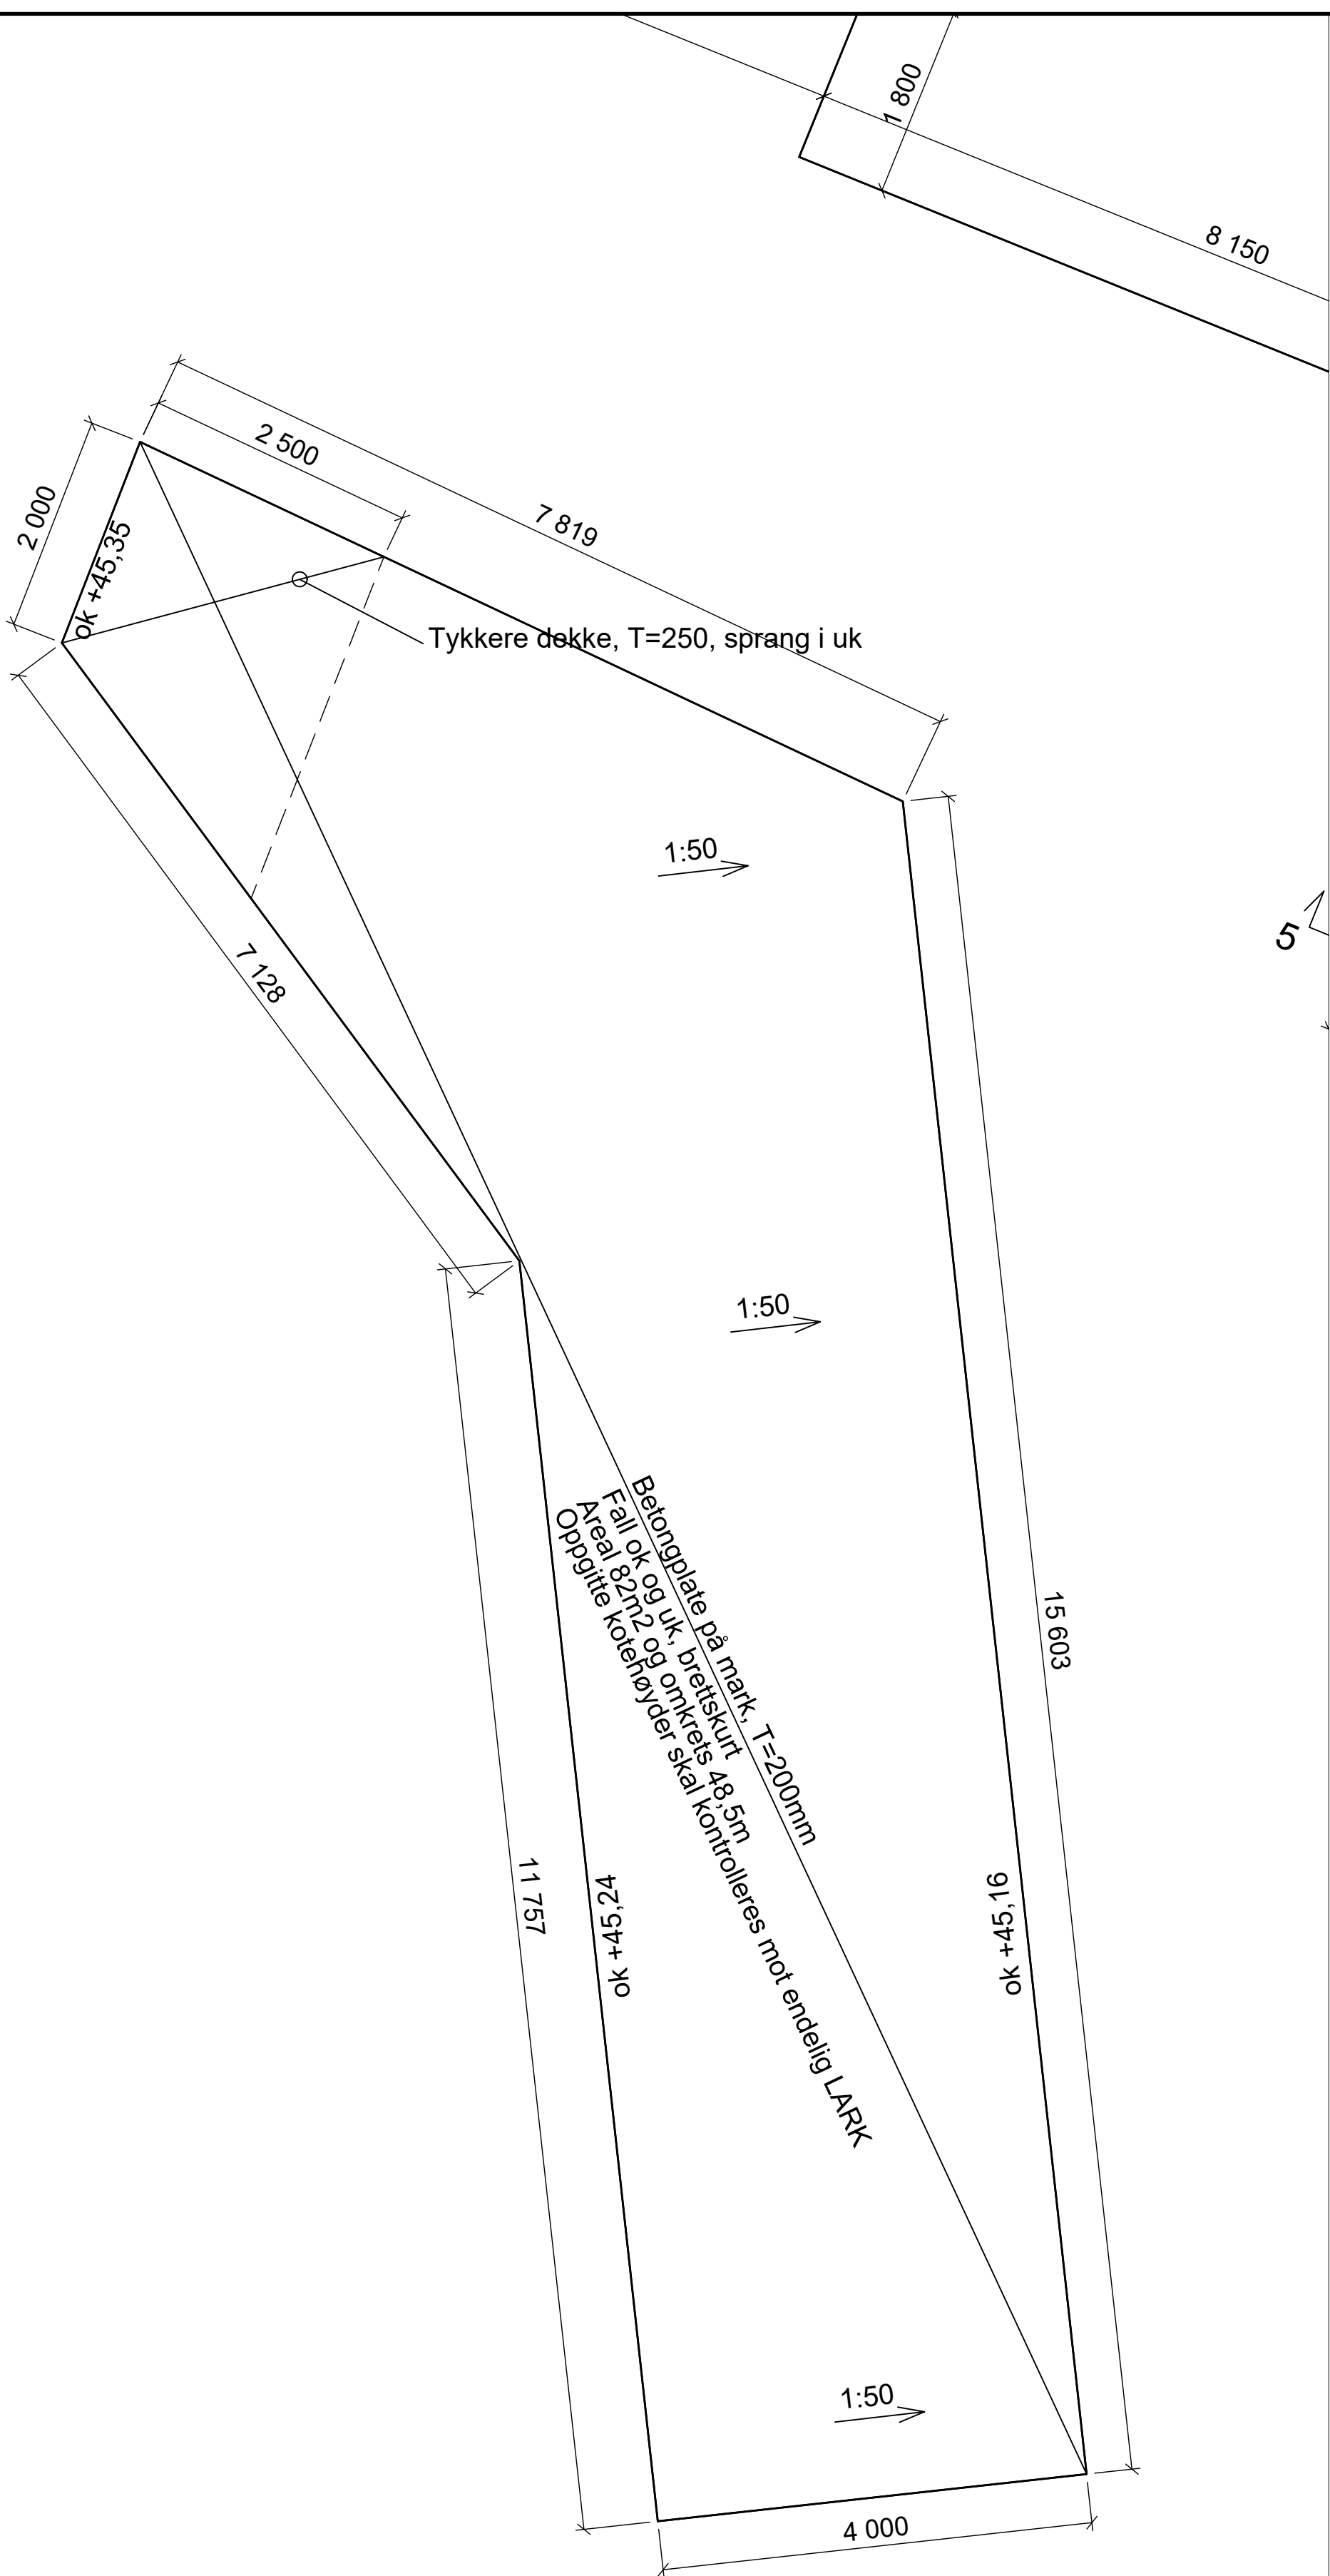

- | | |
|----------------|----------|
| Tegningsnummer | Revisjon |
| B-20-00-02 | F01 |

F01	2021-02-18	For anskaffelse		DaAKi	MoMel	RunLav			
Rev.	Dato	Beskrivelse		Utarbeidet	Fagkontroll	Godkjent			
Dette dokumentet er utarbeidet av Norconsult AS som del av det oppdraget som fremgår nedenfor. Opphavsretten tilhører Norconsult AS. Dokumentet må bare benyttes til det formål som oppdragsavtalen beskriver, og må ikke kopieres eller gjøres tilgjengelig på annen måte eller i større utstrekning enn formålet tilsier.									
Bergen kommune							Målestokk (gjelder A1) 1:50		
Bergen kommune Nesttun idrettspark									
Betongplate under hinderløype Sett ovenfra									
Norconsult 			Oppdragsnummer	Tegningsnummer				Revisjon	
5208338			B-20-00-02				F01		