



N:\520183\52083338\BIM\Konstruksjon\Modell\52083338 - Betongkonstruksjoner.dwg - DaKi - Pliktet: 2021-02-18, 10:53:56 - LAYOUT = B-20-00-01 - XREF = 52083338 Nesttun idrettspark landskapsplan

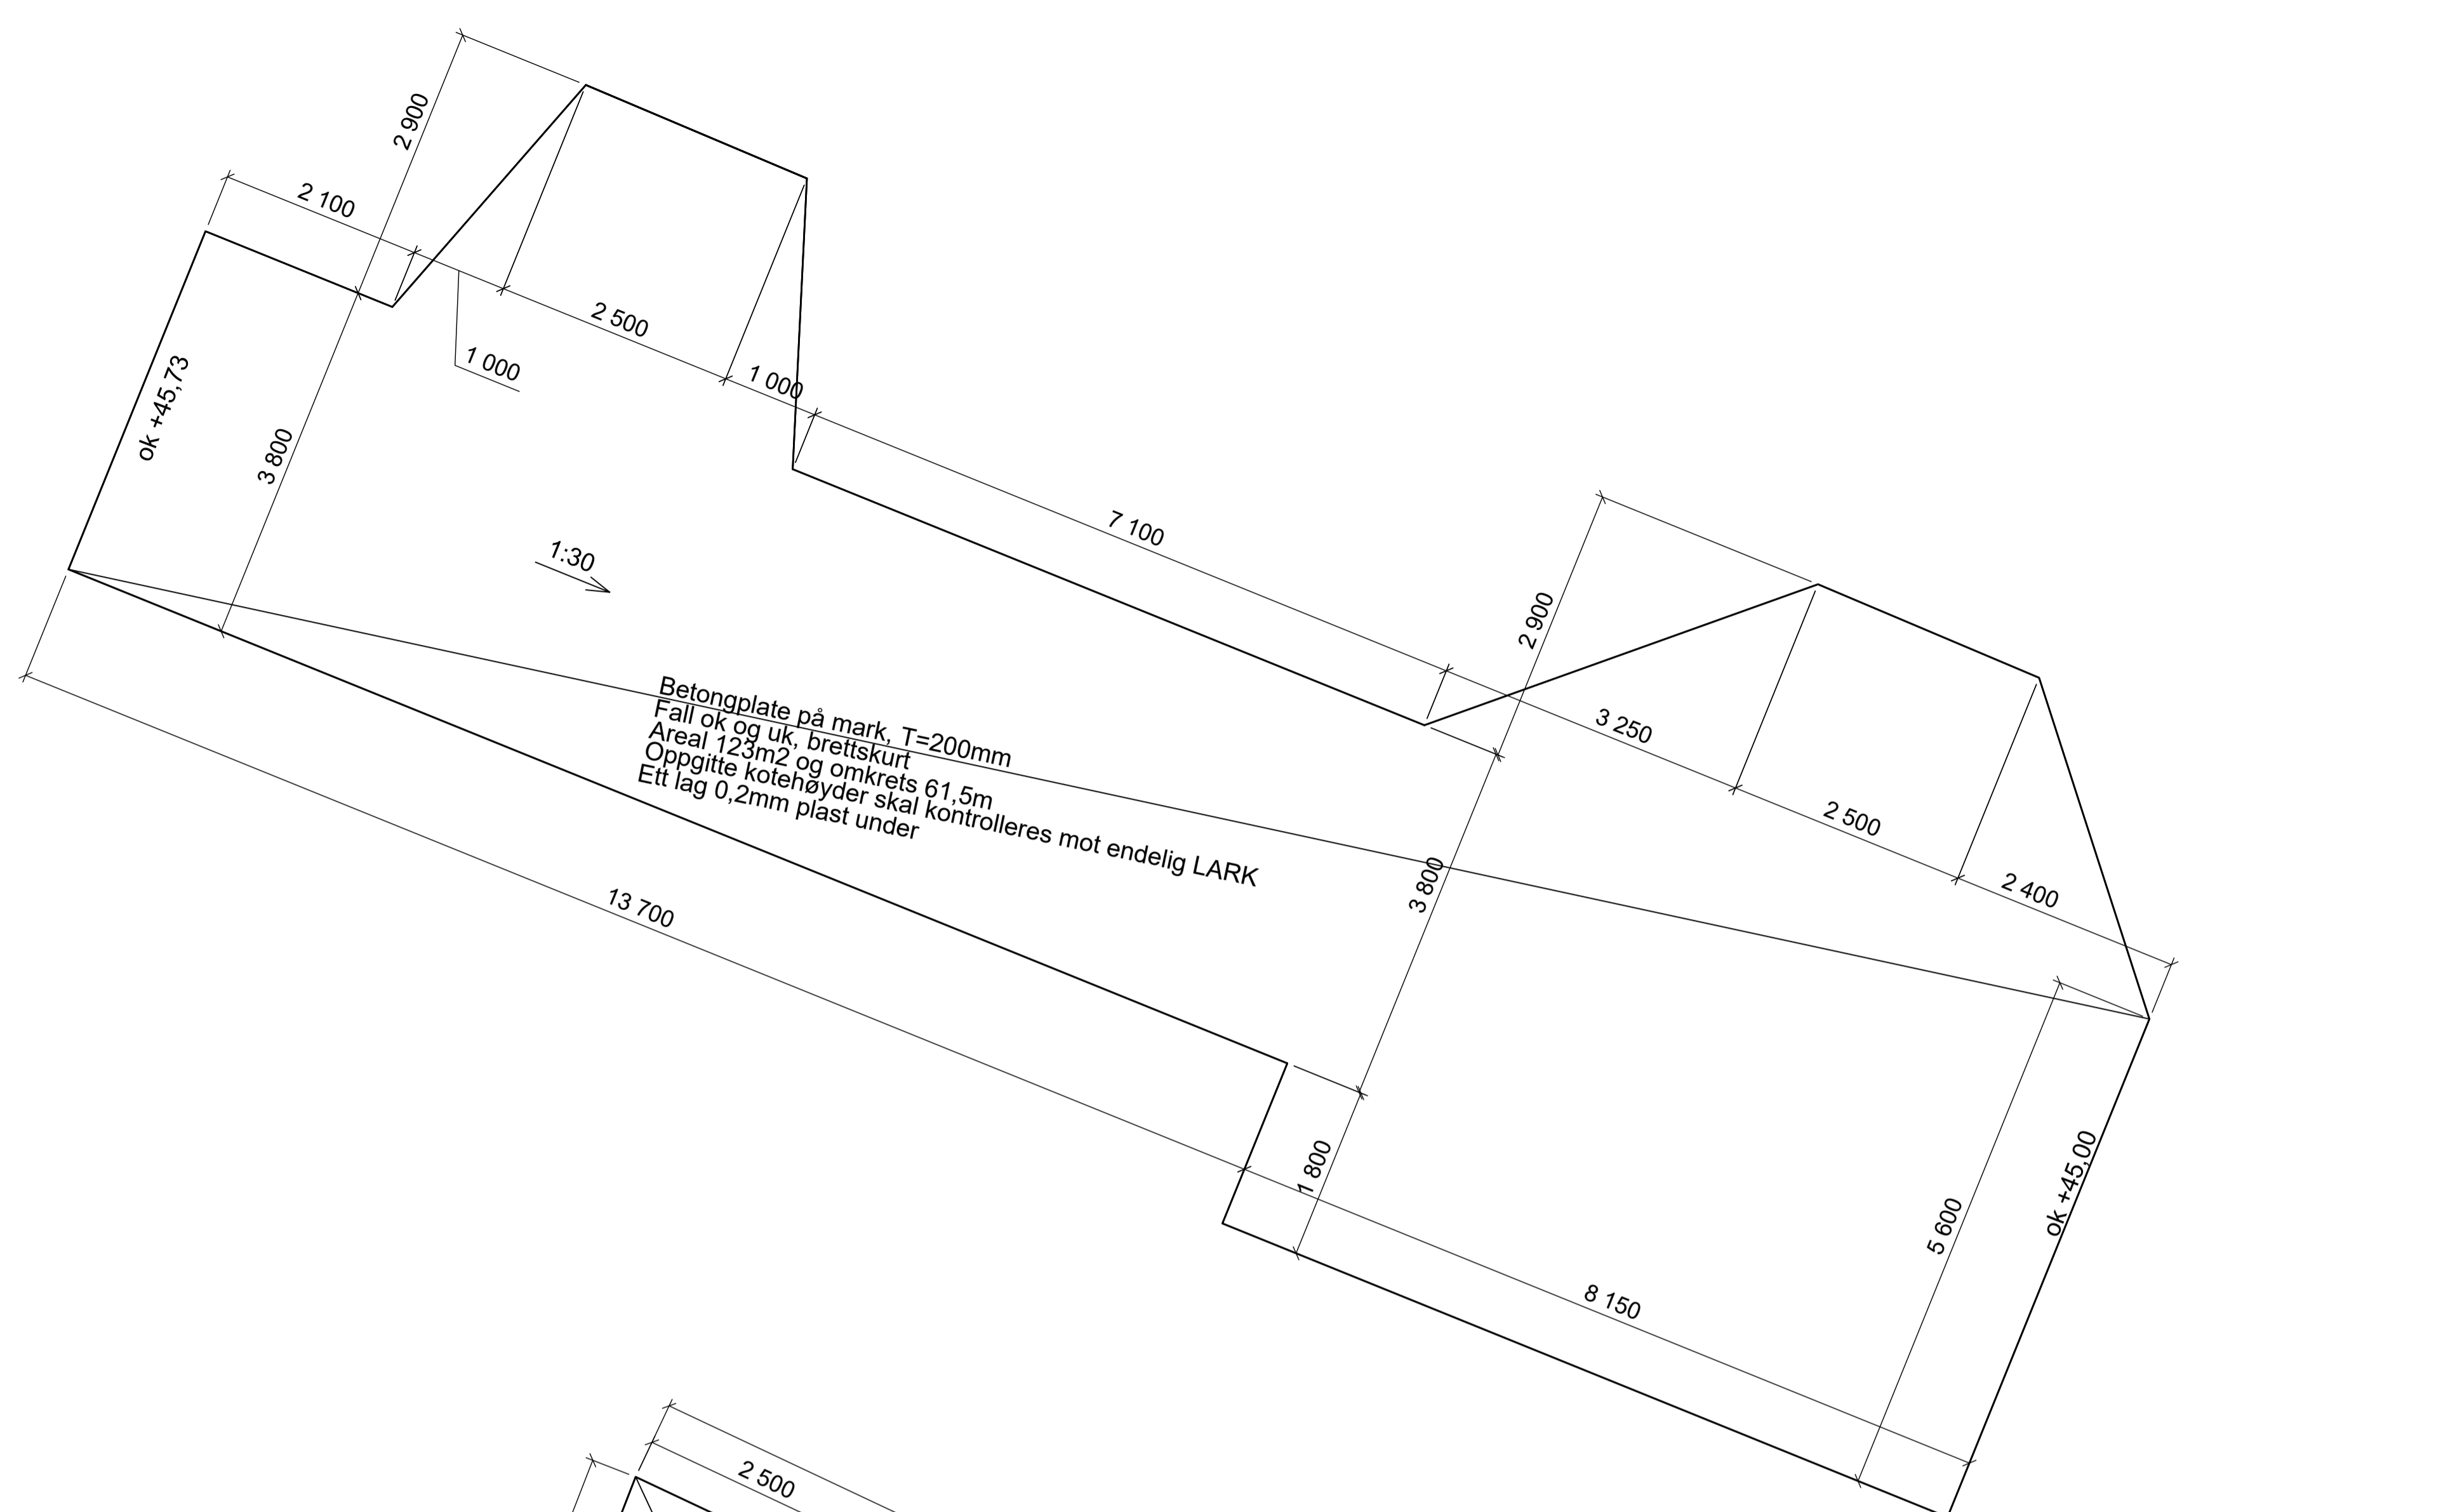

1. Generelt
 - Utførelse i henhold til teknisk beskrivelse, NS3420, NS-13670+NA og NS-EN 1992-1-1+NA
2. Forskaling
 - Forskalingsoverflate: Glatt
3. Betong
 - Fasthetsklasse: B30
 - Bestandighetsklasse: M60
 - Eksponeringsklasse: XC3
 - Kloridklasse: Cl 0,40
 - Utførelse og kontroll: Utførelsesklasse 1
 - Geometriske toleranser: Toleranseklasse 1
 - Overflatebehandling: Brettskurt
4. Armering
 - Armeringsnett: B500NA iht. NS3476-4
 - Armeringsstenger: B500NC iht. NS3576-3
 - Nominell overdekning: Generelt: 35mm +/-10mm
UK plate: 60mm +/-10mm

Tegningsnummer	Revisjon
B-20-00-01	F01

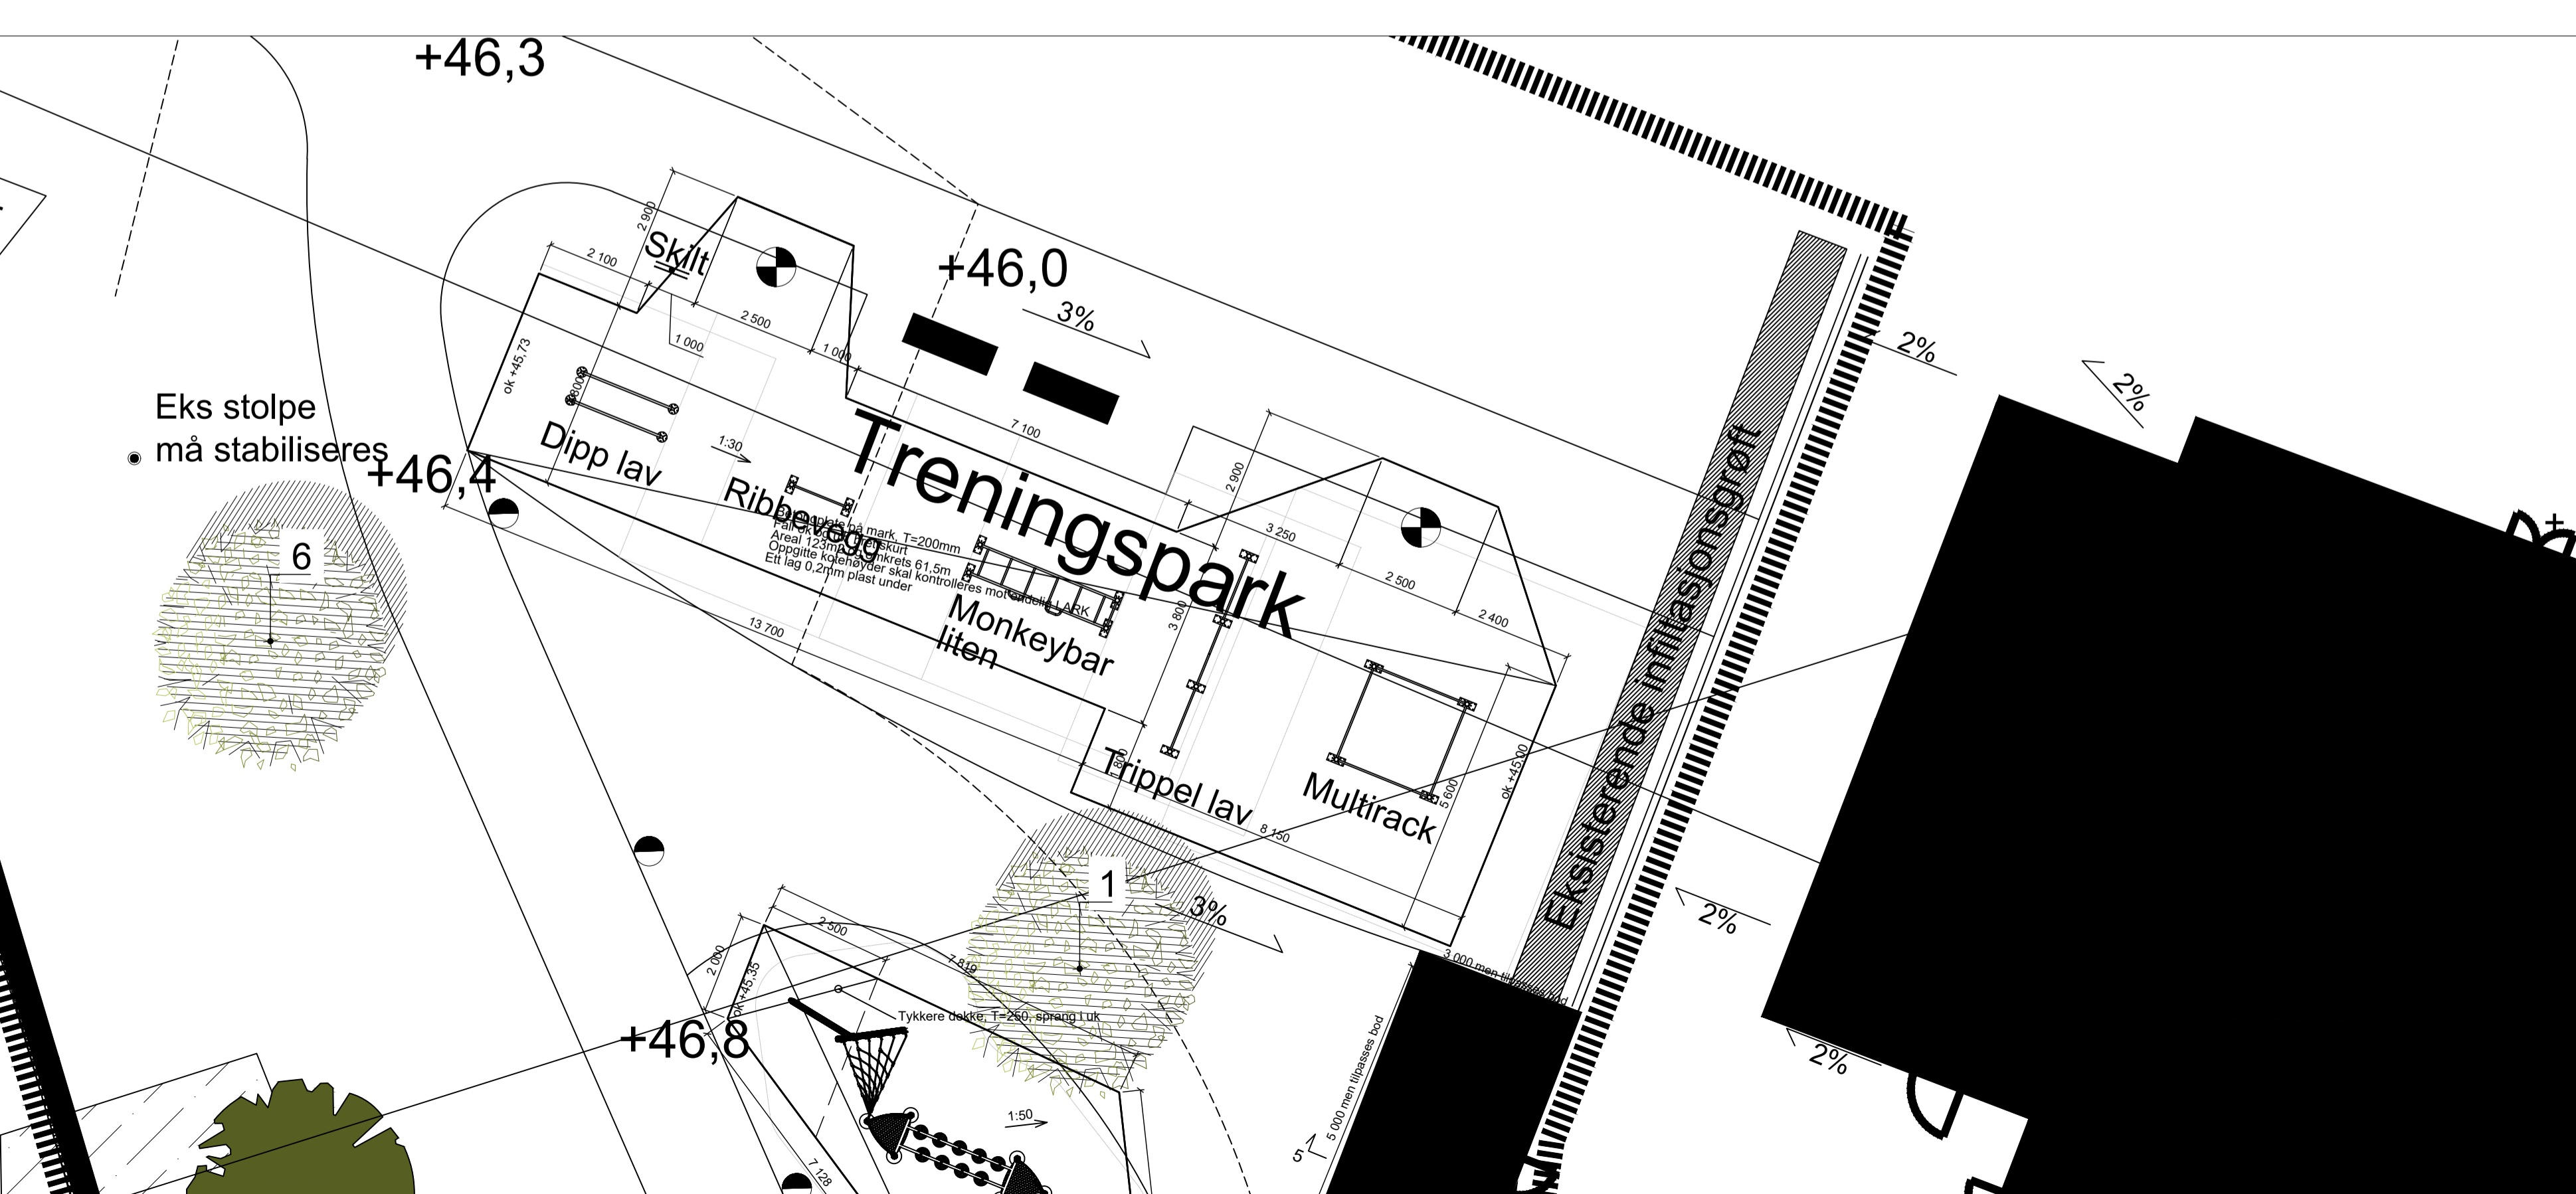

TILBUDSTEGNING 2021-02-18

F01	2021-02-18	For anskaffelse	DaAKi	MoMel	RunLav
Rev.	Dato	Beskrivelse	Utarbeidet	Fagkontroll	Godkjent
Dette dokumentet er utarbeidet av Norconsult AS som del av det oppdraget som fremgår nedenfor. Opphavsretten tilhører Norconsult AS. Dokumentet må bare benyttes til det formål som oppdragsavtalen beskriver, og må ikke kopieres eller gjøres tilgjengelig på annen måte eller i større utstrekning enn formålet tilsier.					Målestokk (gjelder A1)
Bergen kommune					1:50,100
Bergen kommune Nesttun idrettspark					
Betongplate under Treningspark Sett ovenfra					
Norconsult	Oppdragsnummer 52083338	Tegningsnummer B-20-00-01	Revisjon F01		