


"X:\nor\opproddag\Bergen\52083338\BIM\Elektriske\Kabelplan\00-E-74-001.dwg - GeENy - Plottet: 2021-02-24, 15:38:52 - LAYOUT = IN001 - XREF = Symbol_52083338_landskapsplan"

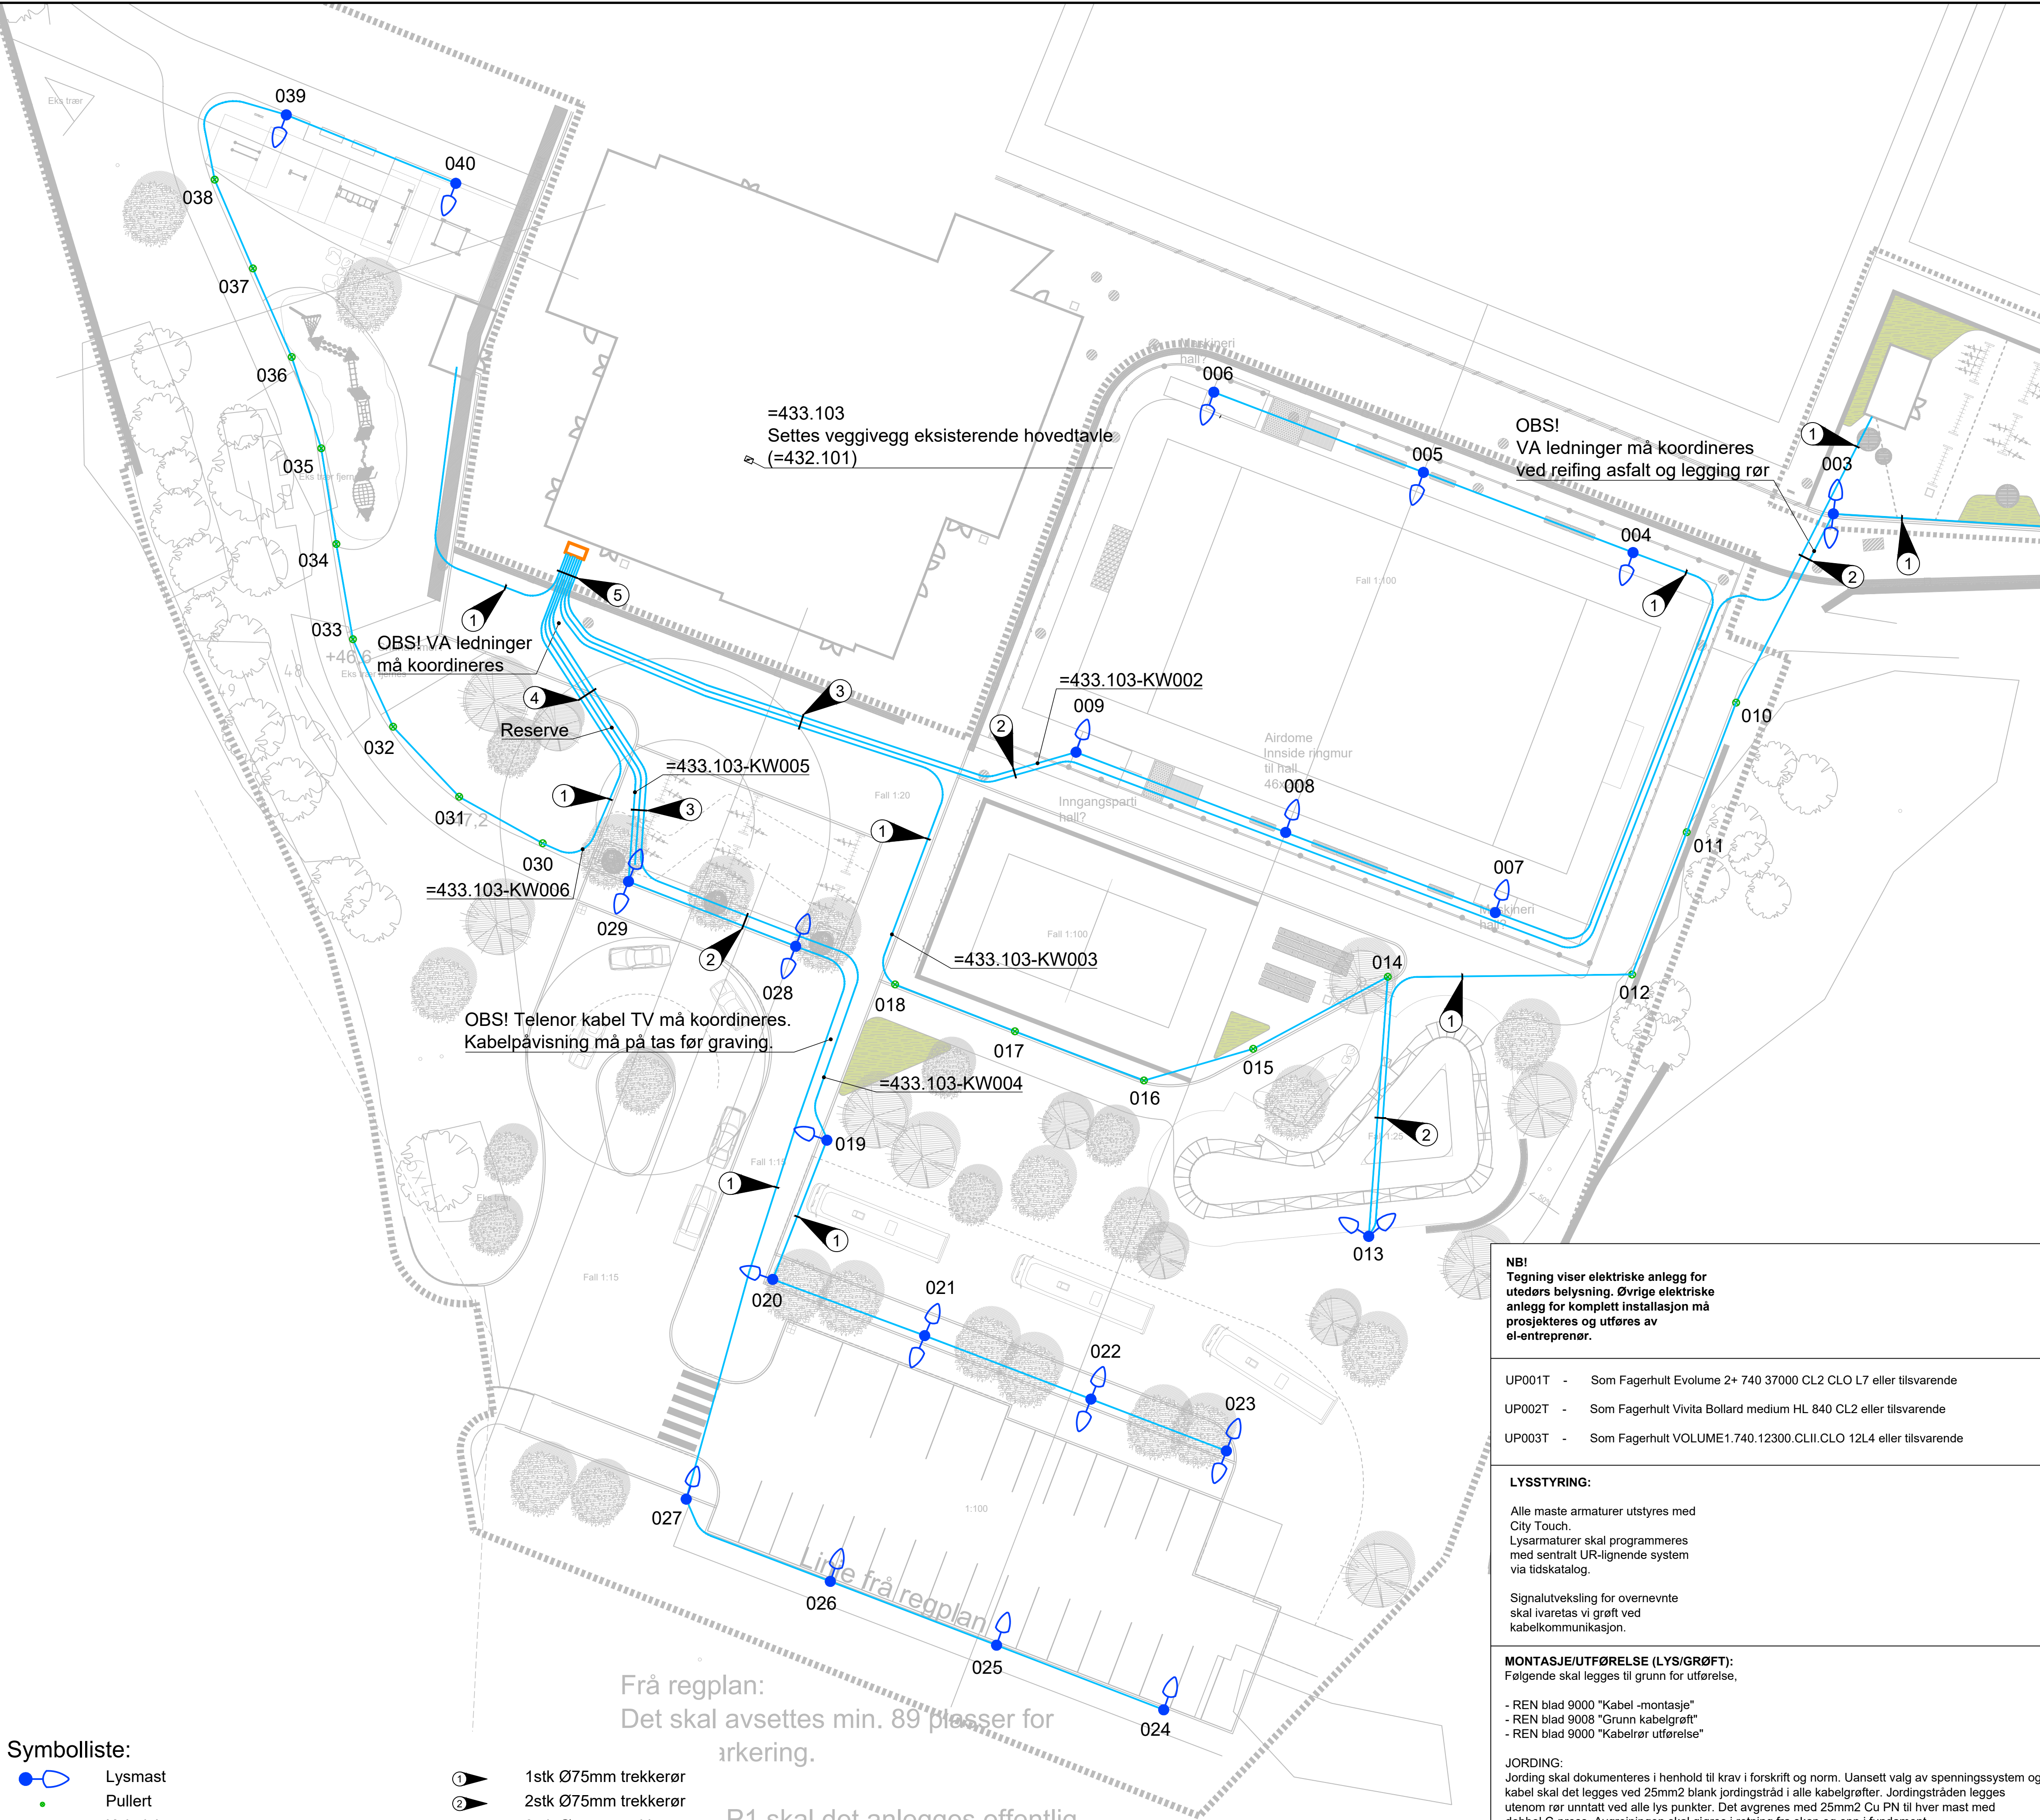

Symbolliste:

- Lysmast
- Pullert
- Kabelskap
- Trekkekum TK2
- Kabelgrøft - 1xØ75mm for gatelyskabel

1stk Ø75mm trekkerør2stk Ø75mm trekkerør3stk Ø75mm trekkerør4stk Ø75mm trekkerør8stk Ø75mm trekkerør

Frå regplan:
Det skal avsettes min. 89 plasser for
arkering.

P1 skal det anlegges offentlig
gs plass med 29 p-plasser og 5
ringeplasser. Min 5% av plassene

NB!
Tegning viser elektriske anlegg for
uteders belysning. Øvrige elektriske
anlegg for komplett installasjon må
prosjekteres og utføres av
el-entreprenør.

- UP001T - Som Fagerhult Evolume 2+ 740 37000 CL2 CLO L7 eller tilsvarende
- UP002T - Som Fagerhult Vivita Bollard medium HL 840 CL2 eller tilsvarende
- UP003T - Som Fagerhult VOLUME1.740.12300.CLII.CLO 12L4 eller tilsvarende

LYSSTYRING:

Alle maste armaturer utstyres med
City Touch.
Lysarmaturer skal programmeres
med sentralt UR-lignende system
via tidskatalog.

Signalutveksling for overnevnte
skal ivaretas vi grøft ved
kabelkommunikasjon.

MONTASJE/UTFØRELSE (LYS/GRØFT):
Følgende skal legges til grunn for utførelse,

- REN blad 9000 "Kabel -montasje"
- REN blad 9008 "Grunn kabelgrøft"
- REN blad 9000 "Kabelrør utførelse"

JORDING:
Jording skal dokumenteres i henhold til krav i forskrift og norm. Uansett valg av spenningssystem og
kabel skal det legges ved 25mm² blank jordingstråd i alle kabelgrøfter. Jordingstråden legges
utenom rør unntatt ved alle lys punkter. Det avgrenses med 25mm² Cu PN til hver mast med
dobbel C-press. Avgreiningen skal gjøres i retning fra skap og opp i fundament.

FØR GRAVING:

Gravemelding skal meldes før graving. Kabel påvisning må ivaretas før graving.

MASTENR	LYSKILDETYPE	MASTEHØYDE	MASTETYPE	MERKNADER	ARMATURTYPE	WATTSTYRKE	LUMENEFFEKT
001	UP003T					1 x 114	12299
002	UP003T					2 x 114	12299
003	UP003T					2 x 114	12299
004	UP001T					1 x 305	36999
005	UP001T					1 x 305	36999
006	UP001T					1 x 305	36999
007	UP001T					1 x 305	36999
008	UP001T					1 x 305	36999
009	UP001T					1 x 305	36999
010	UP002T		Pullert			1 x 36	2786
011	UP002T		Pullert			1 x 36	2786
012	UP002T		Pullert			1 x 36	2786
013	UP003T					2 x 114	12299
014	UP002T		Pullert			1 x 36	2786
015	UP002T		Pullert			1 x 36	2786
016	UP002T		Pullert			1 x 36	2786
017	UP002T		Pullert			1 x 36	2786
018	UP002T		Pullert			1 x 36	2786
019	UP001T					1 x 305	36999
020	UP001T					1 x 305	36999
021	UP001T					2 x 305	36999
022	UP001T					2 x 305	36999
023	UP001T					2 x 305	36999
024	UP001T					1 x 305	36999
025	UP001T					1 x 305	36999
026	UP001T					1 x 305	36999
027	UP001T					1 x 305	36999
028	UP001T					2 x 305	36999
029	UP001T					2 x 305	36999
030	UP002T		Pullert			1 x 36	2786
031	UP002T		Pullert			1 x 36	2786
032	UP002T		Pullert			1 x 36	2786
033	UP002T		Pullert			1 x 36	2786
034	UP002T		Pullert			1 x 36	2786
035	UP002T		Pullert			1 x 36	2786
036	UP002T		Pullert			1 x 36	2786
037	UP002T		Pullert			1 x 36	2786
038	UP002T		Pullert			1 x 36	2786
039	UP003T					1 x 114	12299
040	UP003T					1 x 114	12299

Rev.	Dato	Beskrivelse	GeENy	GKYnn	RunLav

Dette dokumentet er utarbeidet av Norconsult AS som del av det oppdraget som fremgår nedenfor. Opphavsretten tilhører Norconsult AS.
Dokumentet må bare benyttes til det formål som oppdragsavtalen beskriver, og må ikke kopieres eller gjøres tilgjengelig på annen måte eller i større
utstrekning enn formålet tilsier.

BERGEN KOMMUNE			Målestokk (gjelder A2)
			1:250

NESTTUN IDRETTSPARK		
ELEKTRISKE ANLEGG, PARKBELYSNING		

Norconsult	Oppdragsnummer	Tegningsnummer	Revisjon
	5208338	IN001	F01