


Snitt A
M=1:100

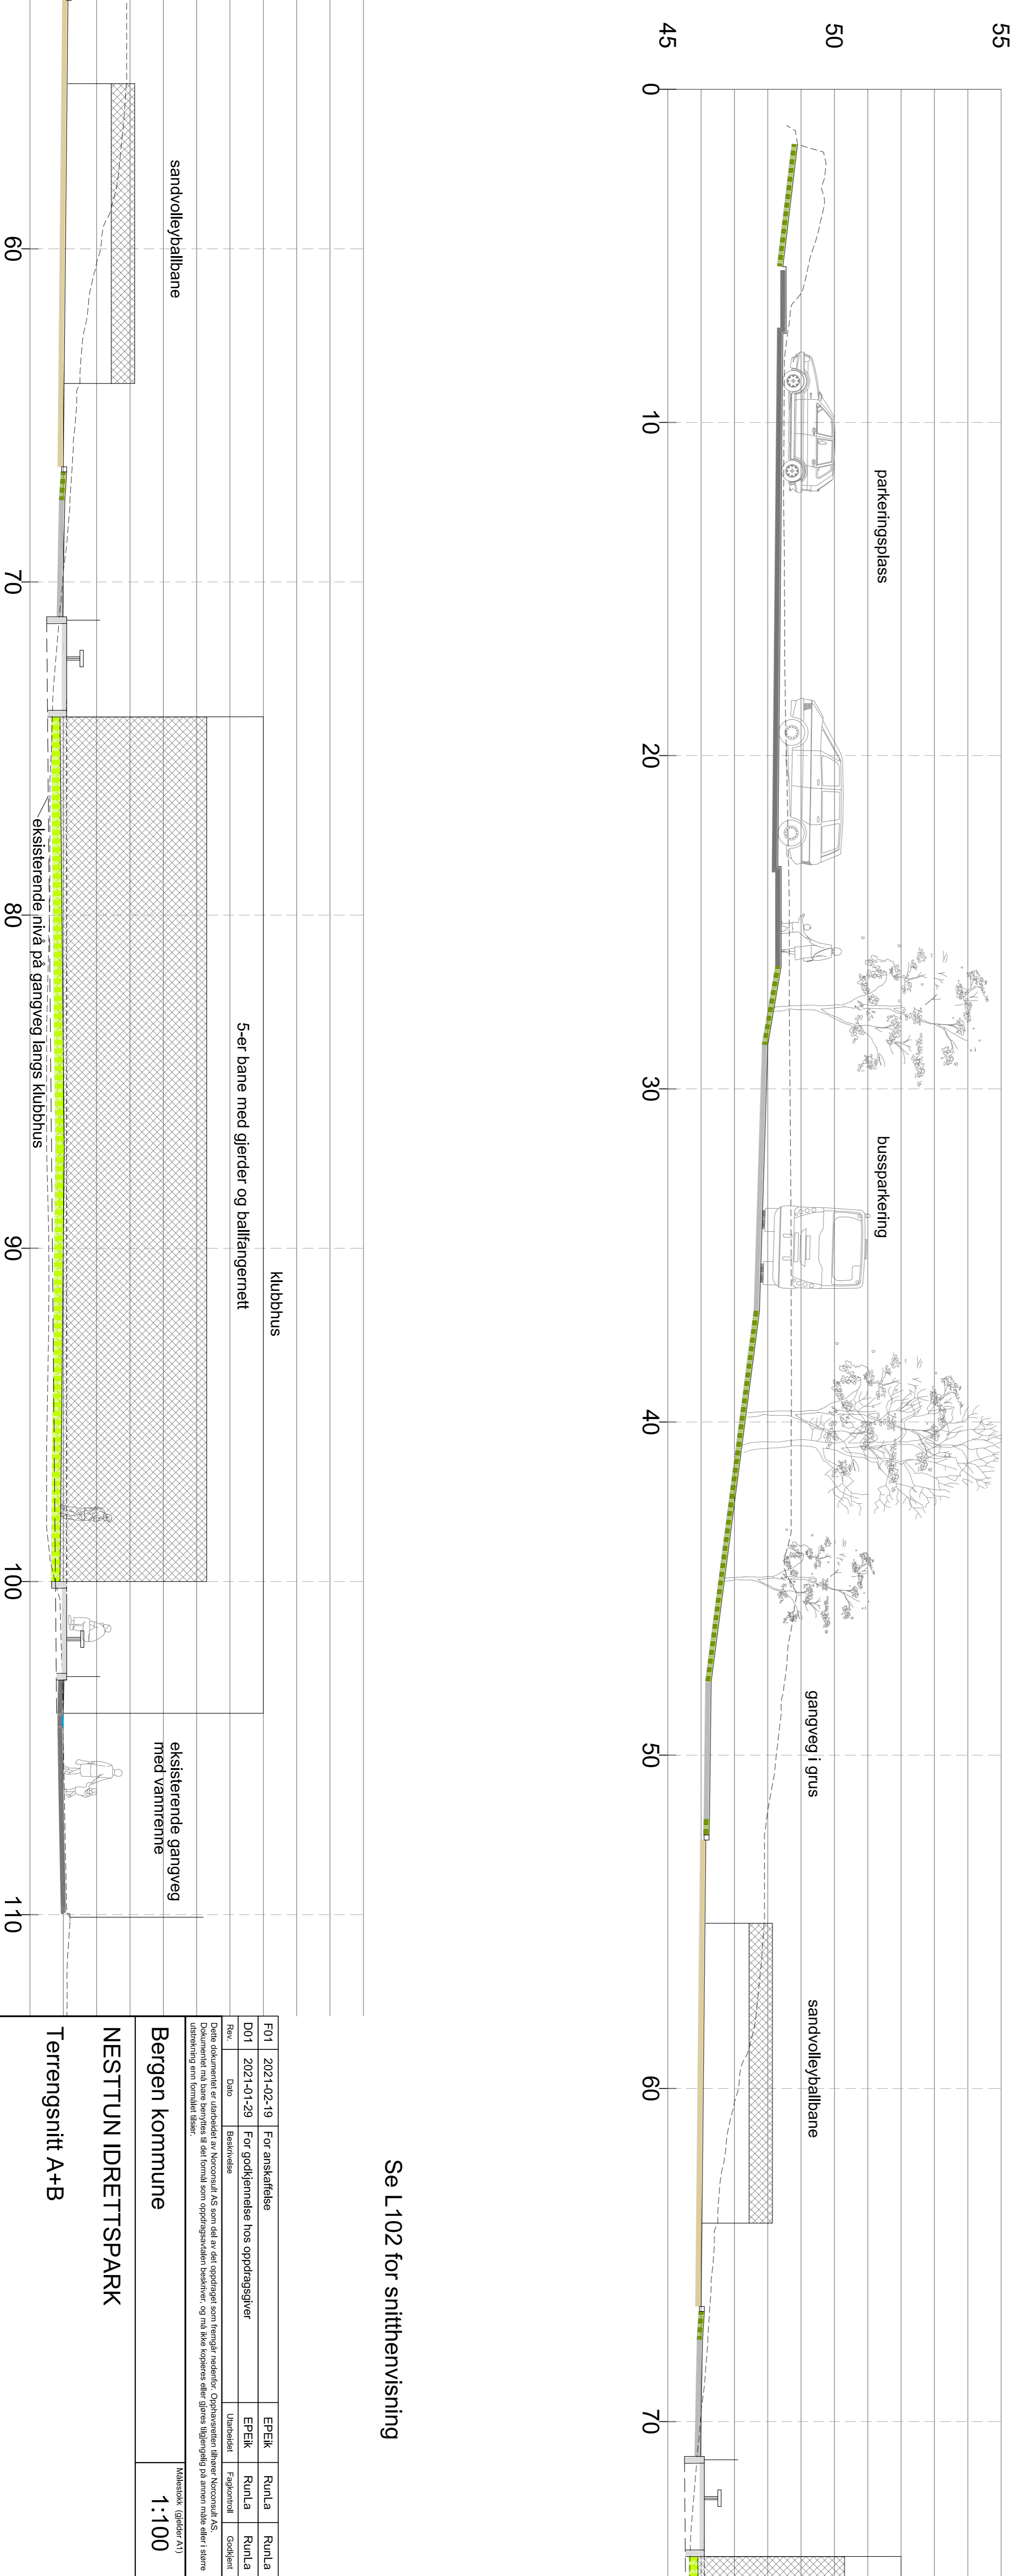

Se L102 for snitthøivisning

FO1	2021-02-19	For anskaffelse	EPEK	Runla	Runla
D01	2021-01-29	For godkjenning hos oppdragsgiver	EPEK	Runla	Runla
Rev.	Dato	Beskrivelse	Utbedret	Fagansvarlig	Godkjent

Dette dokumentet er utarbeidet av Norconsult AS som aid av det oppdraget som fremgår i referanse. Opphavretten tilhører Norconsult AS. Dokumentet er beregnet på bruk som oppdragsvare og må ikke kopieres eller gjøres tilgjengelig for annen medie eller i samme form som utvalgt eller i sin helhet.

Bergen kommune

Massestokk tegler 2/11

1:100

NESTTUN IDRETTSPARK
T terrengsnitt A+B