




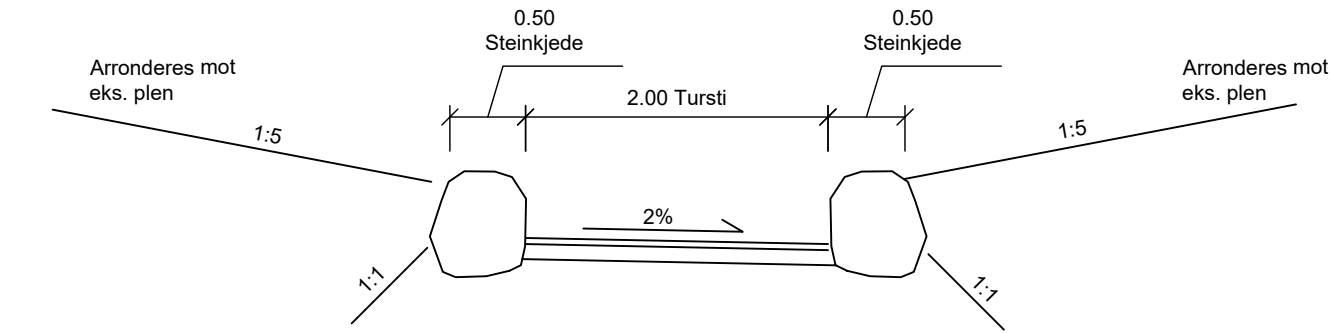


Hoved turveg - tilpasset eks. plen med steinkjeder på to sider
Turveg nord, pel 10

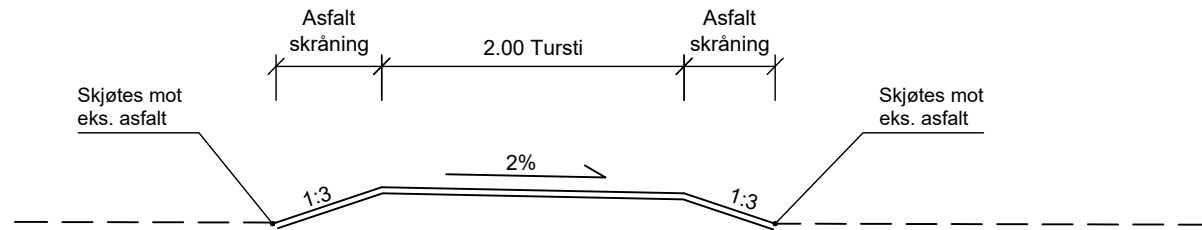


Hoved turveg - tilpasset eks. asfalt under bygget
Turveg nord, pel 187

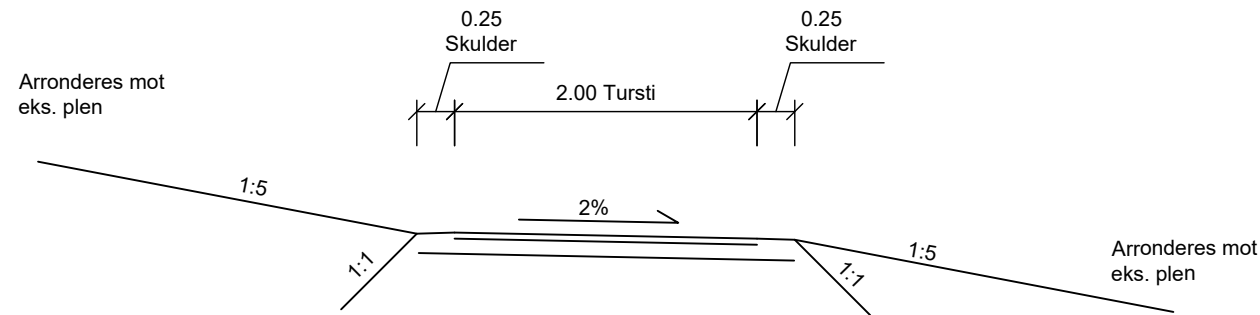


Hoved turveg - tilpasset eks. plen med svak skråning
Turveg nord, pel 35

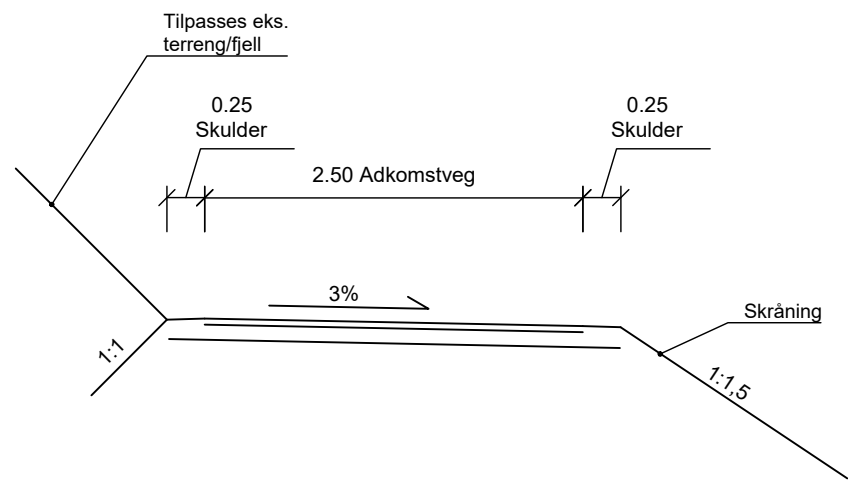


Adkomstveg 1
Adkomstveg 1, pel 5

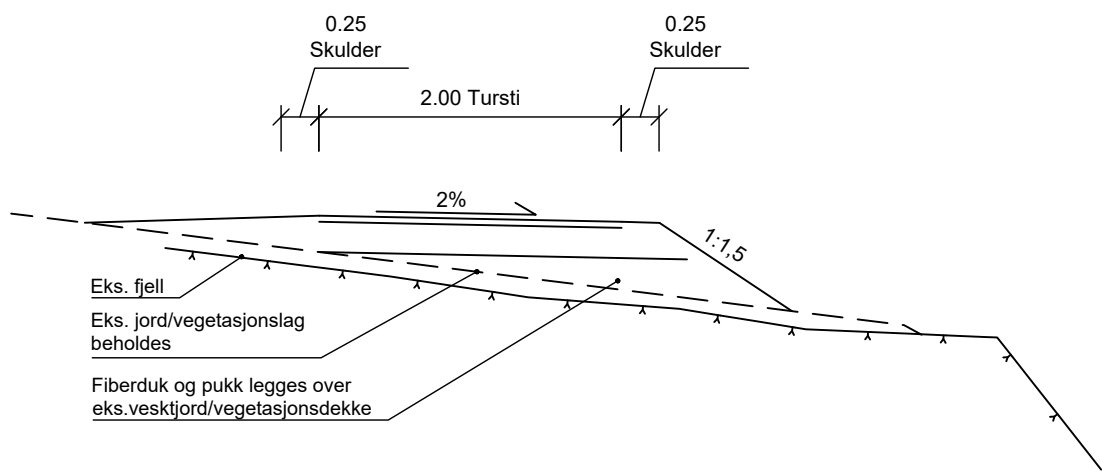


Hoved turveg - arealer innenfor hensynssone for kulturminner
Turveg nord, pel 90

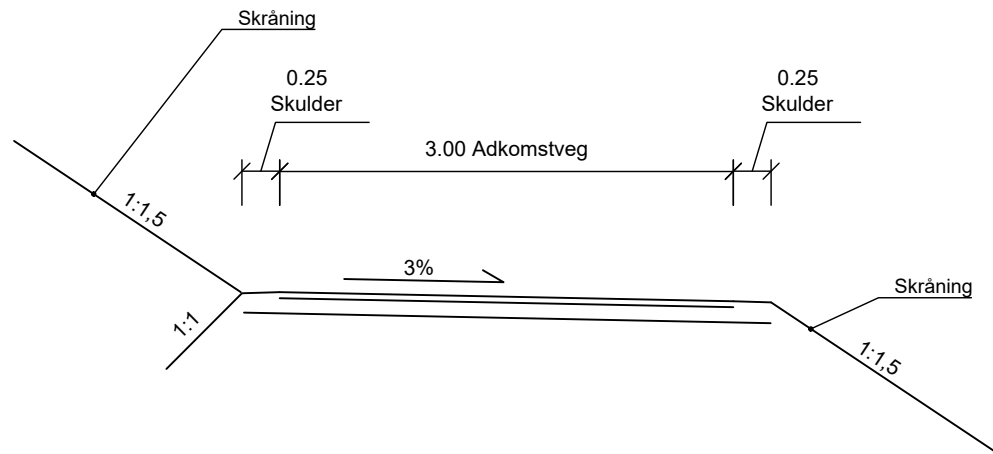

Adkomstveg 2
Adkomstveg 2, pel 15

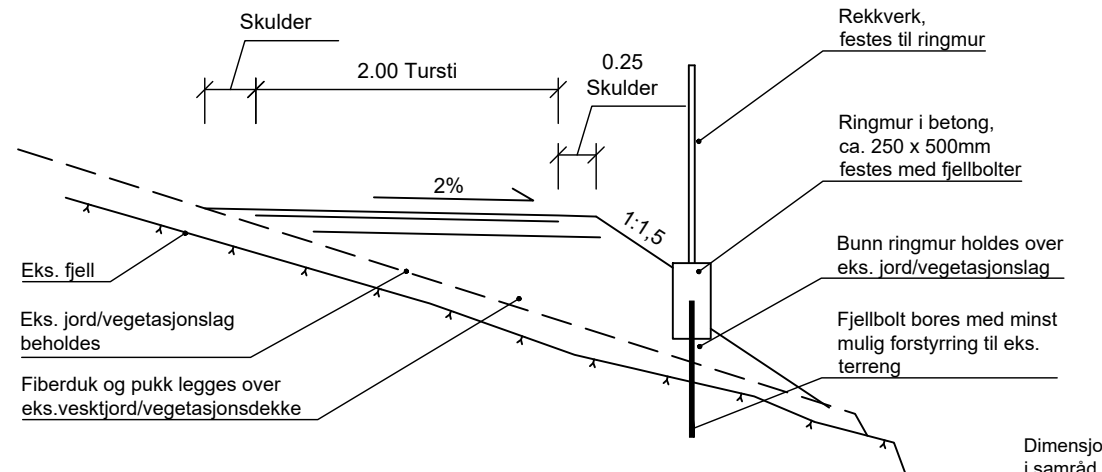


Hoved turveg - arealer innenfor hensynssone for kulturminner
OPSJON - løsning for stabilisering av sti og rekkverk i bratt terreng
Turveg nord, pel 100

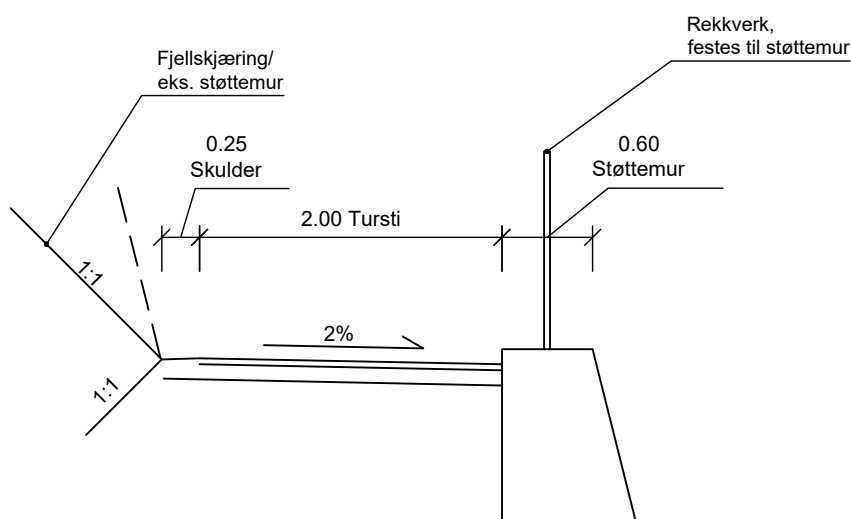


Hoved turveg - tilpasset eks. terreng med støttemur
Turveg nord, pel 187, Turveg sør, pel 15

TØRRMUR PRINISPP FOR UTFØRELSE 1:50

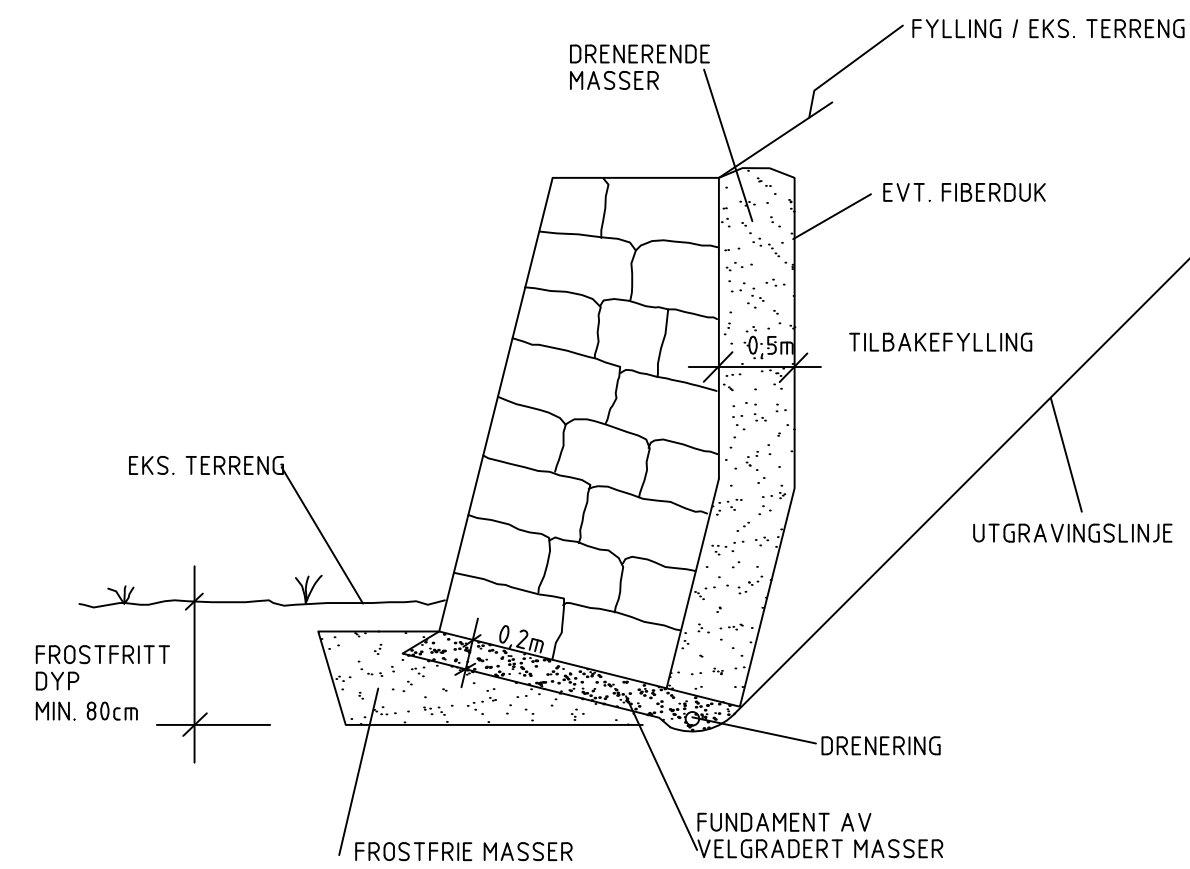

DIMENSJONERINGSSKJEMA

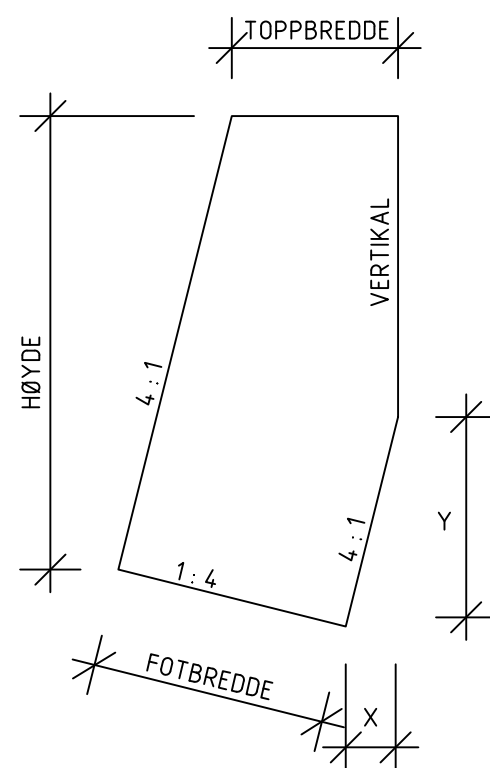


STØTTEMUR MED VEGLAST

HØYDE	FOT- BREDE	TOPP- BREDE	X	Y
1,00	0,95	0,90	0,23	0,90
1,50	1,10	0,95	0,26	1,02
2,00	1,25	1,00	0,29	1,14
2,50	1,40	1,05	0,32	1,26
3,00	1,55	1,10	0,35	1,38
3,50	1,70	1,15	0,38	1,50
4,00	1,85	1,20	0,41	1,62

STØTTEMUR UTEN VEGLAST

HØYDE	FOT- BREDE	TOPP- BREDE	X	Y
1,00	0,85	0,60	0	0
1,50	0,85	0,60	0,15	0,60
2,00	0,85	0,60	0,28	1,10
2,50	1,00	0,65	0,31	1,23
3,00	1,15	0,70	0,34	1,36
3,50	1,30	0,75	0,37	1,49
4,00	1,45	0,80	0,40	1,62


TUR- OG ADKOMSTVEGER 1:20

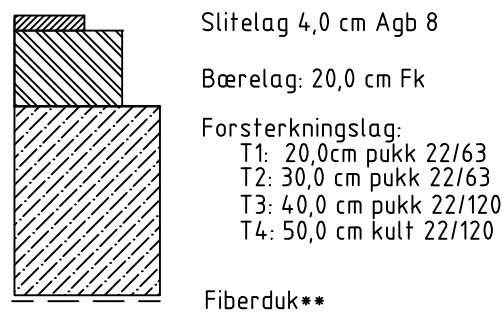

TURVEGER 1:20 INNENFOR SIKRINGSSONE FOR KULTURMINNER



GRUSSTI 1:20

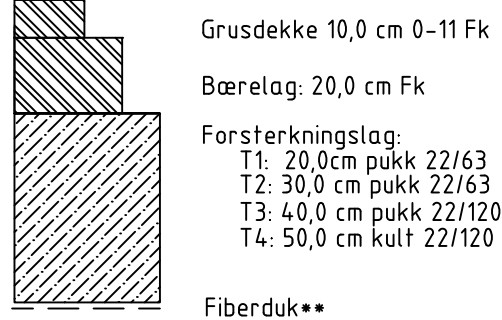

Overbygningen er i hovedsak dimensjonert ut i fra tabell i Kommunalteknisk veinorm for T1 eller T2 masser.

Overbygningen endres i.h.t den kommunaltekniske normen dersom det er annen masse i grunnen.

Fiberduk:
Ved undergrunn bestående av T3 og T4 masser(bæreevnegr. 5 og 6) må det først legges fiberduk, bruksklasse 2 dersom Fk(0-32mm) blir benyttet, bruksklasse 3 hvis kult(22-120mm) blir benyttet. På T2 masser må fiberduk vurderes. Bruksklasse ved bløt undergrunn velges ihht figur 521.1 i Håndbok N200

Innenfor sikringssone for kulturminner legges fiberduk direkte over eks. jord/vegetasjonsdekke.

KUN TEGNINGER MERKET MED ARBEIDS- TEGNING ER GYLDIG FOR BYGGING

Rev.	Dato	Beskrivelse	Utarbeidet	Fagkontroll	Godkjent
------	------	-------------	------------	-------------	----------

Dette dokumentet er utarbeidet av Norconsult AS som del av det oppdraget som fremgår nedenfor. Opphavsretten tilhører Norconsult AS. Dokumentet må bare benyttes til det formål som oppdragsavtalen beskriver, og må ikke kopieres eller gjøres tilgjengelig på annen måte eller i større utstrekning enn formålet tilsier.

Strand kommune	Målestokk (gjelder A1)
som notert	

Jonsokberget
Turveg
Tekniske planer
Normalprofiler

Norconsult	Oppdragsnummer	Tegningsnummer	Revisjon
52103322	O150	F01	