



1 Plan 01
1 : 500


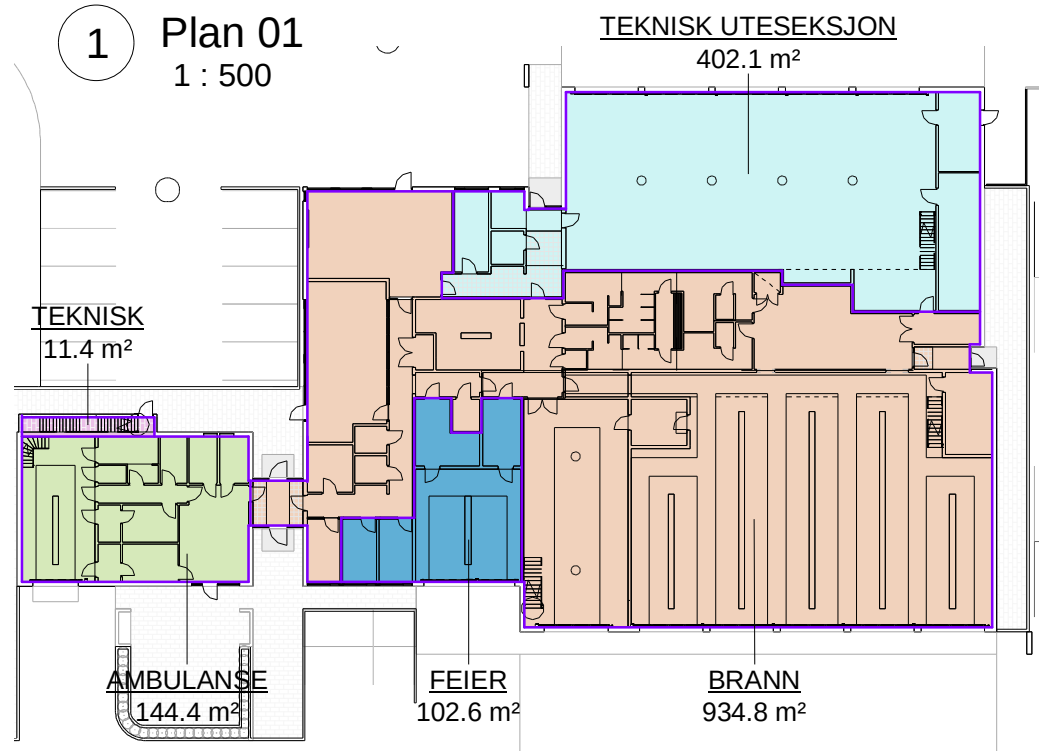


Areal (BRA)			
Etasje	Navn	Areal (m2)	Kommentarer
AMBULANSE			
Plan 01	AMBULANSE	144.4	
Plan 02	AMBULANSE	19.4	
		163.8	
BRANN			
Plan 01	BRANN	934.8	Inkl spis/møte, treningsrom og garderober
Plan 02	BRANN	96.7	
		1031.5	
FEIER			
Plan 01	FEIER	102.6	
		102.6	
TEKNISK			
Plan 01	TEKNISK	11.4	Trapp til ventilasjonsrom
Plan 02	TEKNISK	131.2	
Plan 02	TEKNISK	9.5	
Plan Tak over 02	TEKNISK	35.6	Ventilasjonsrom over ambulansegarasje
		187.7	
TEKNISK UTESEKSJON			
Plan 01	TEKNISK UTESEKSJON	402.1	
Plan 02	TEKNISK UTESEKSJON	70.6	
		472.8	
TOTALT: 11		1958.4	

2 Plan 02
1 : 500

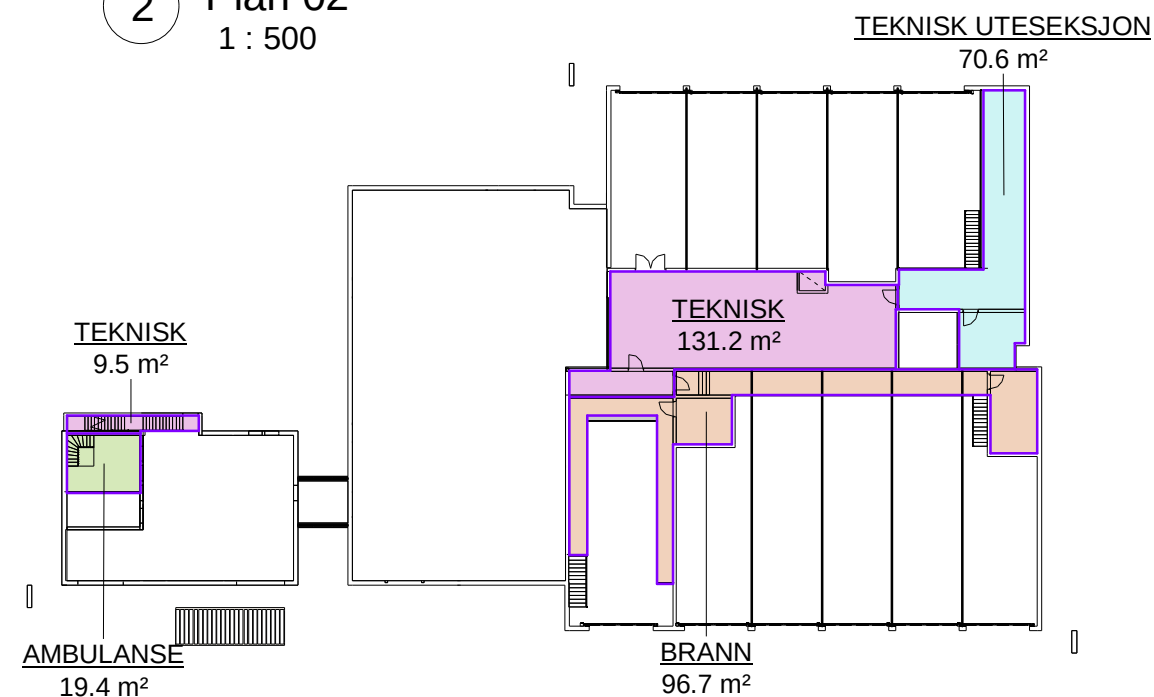

3 Plan Tak
1 : 500

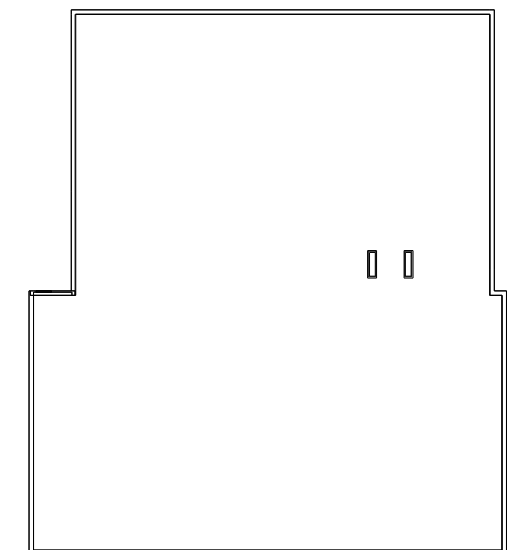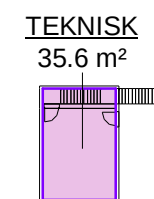

Rev.	Revisjonen gjelder	Utført	Kontr.	Dato
	EIDSKOG BEREDSKAPSSENTRAL 52 / 66 Eidskog kommune			
	1464			
	Arealer - BRA A90.02 AEW / GHF 1:500			12.01.2021
TILBUDSTEGNING STUDIONSW				
ARKITEKTUR OG FORMGIVNING - WWW.STUDIONSW.NO - POST@STUDIONSW.NO - TORGGT 52, PB 13, 2301 HAMAR - 625 50 400				