


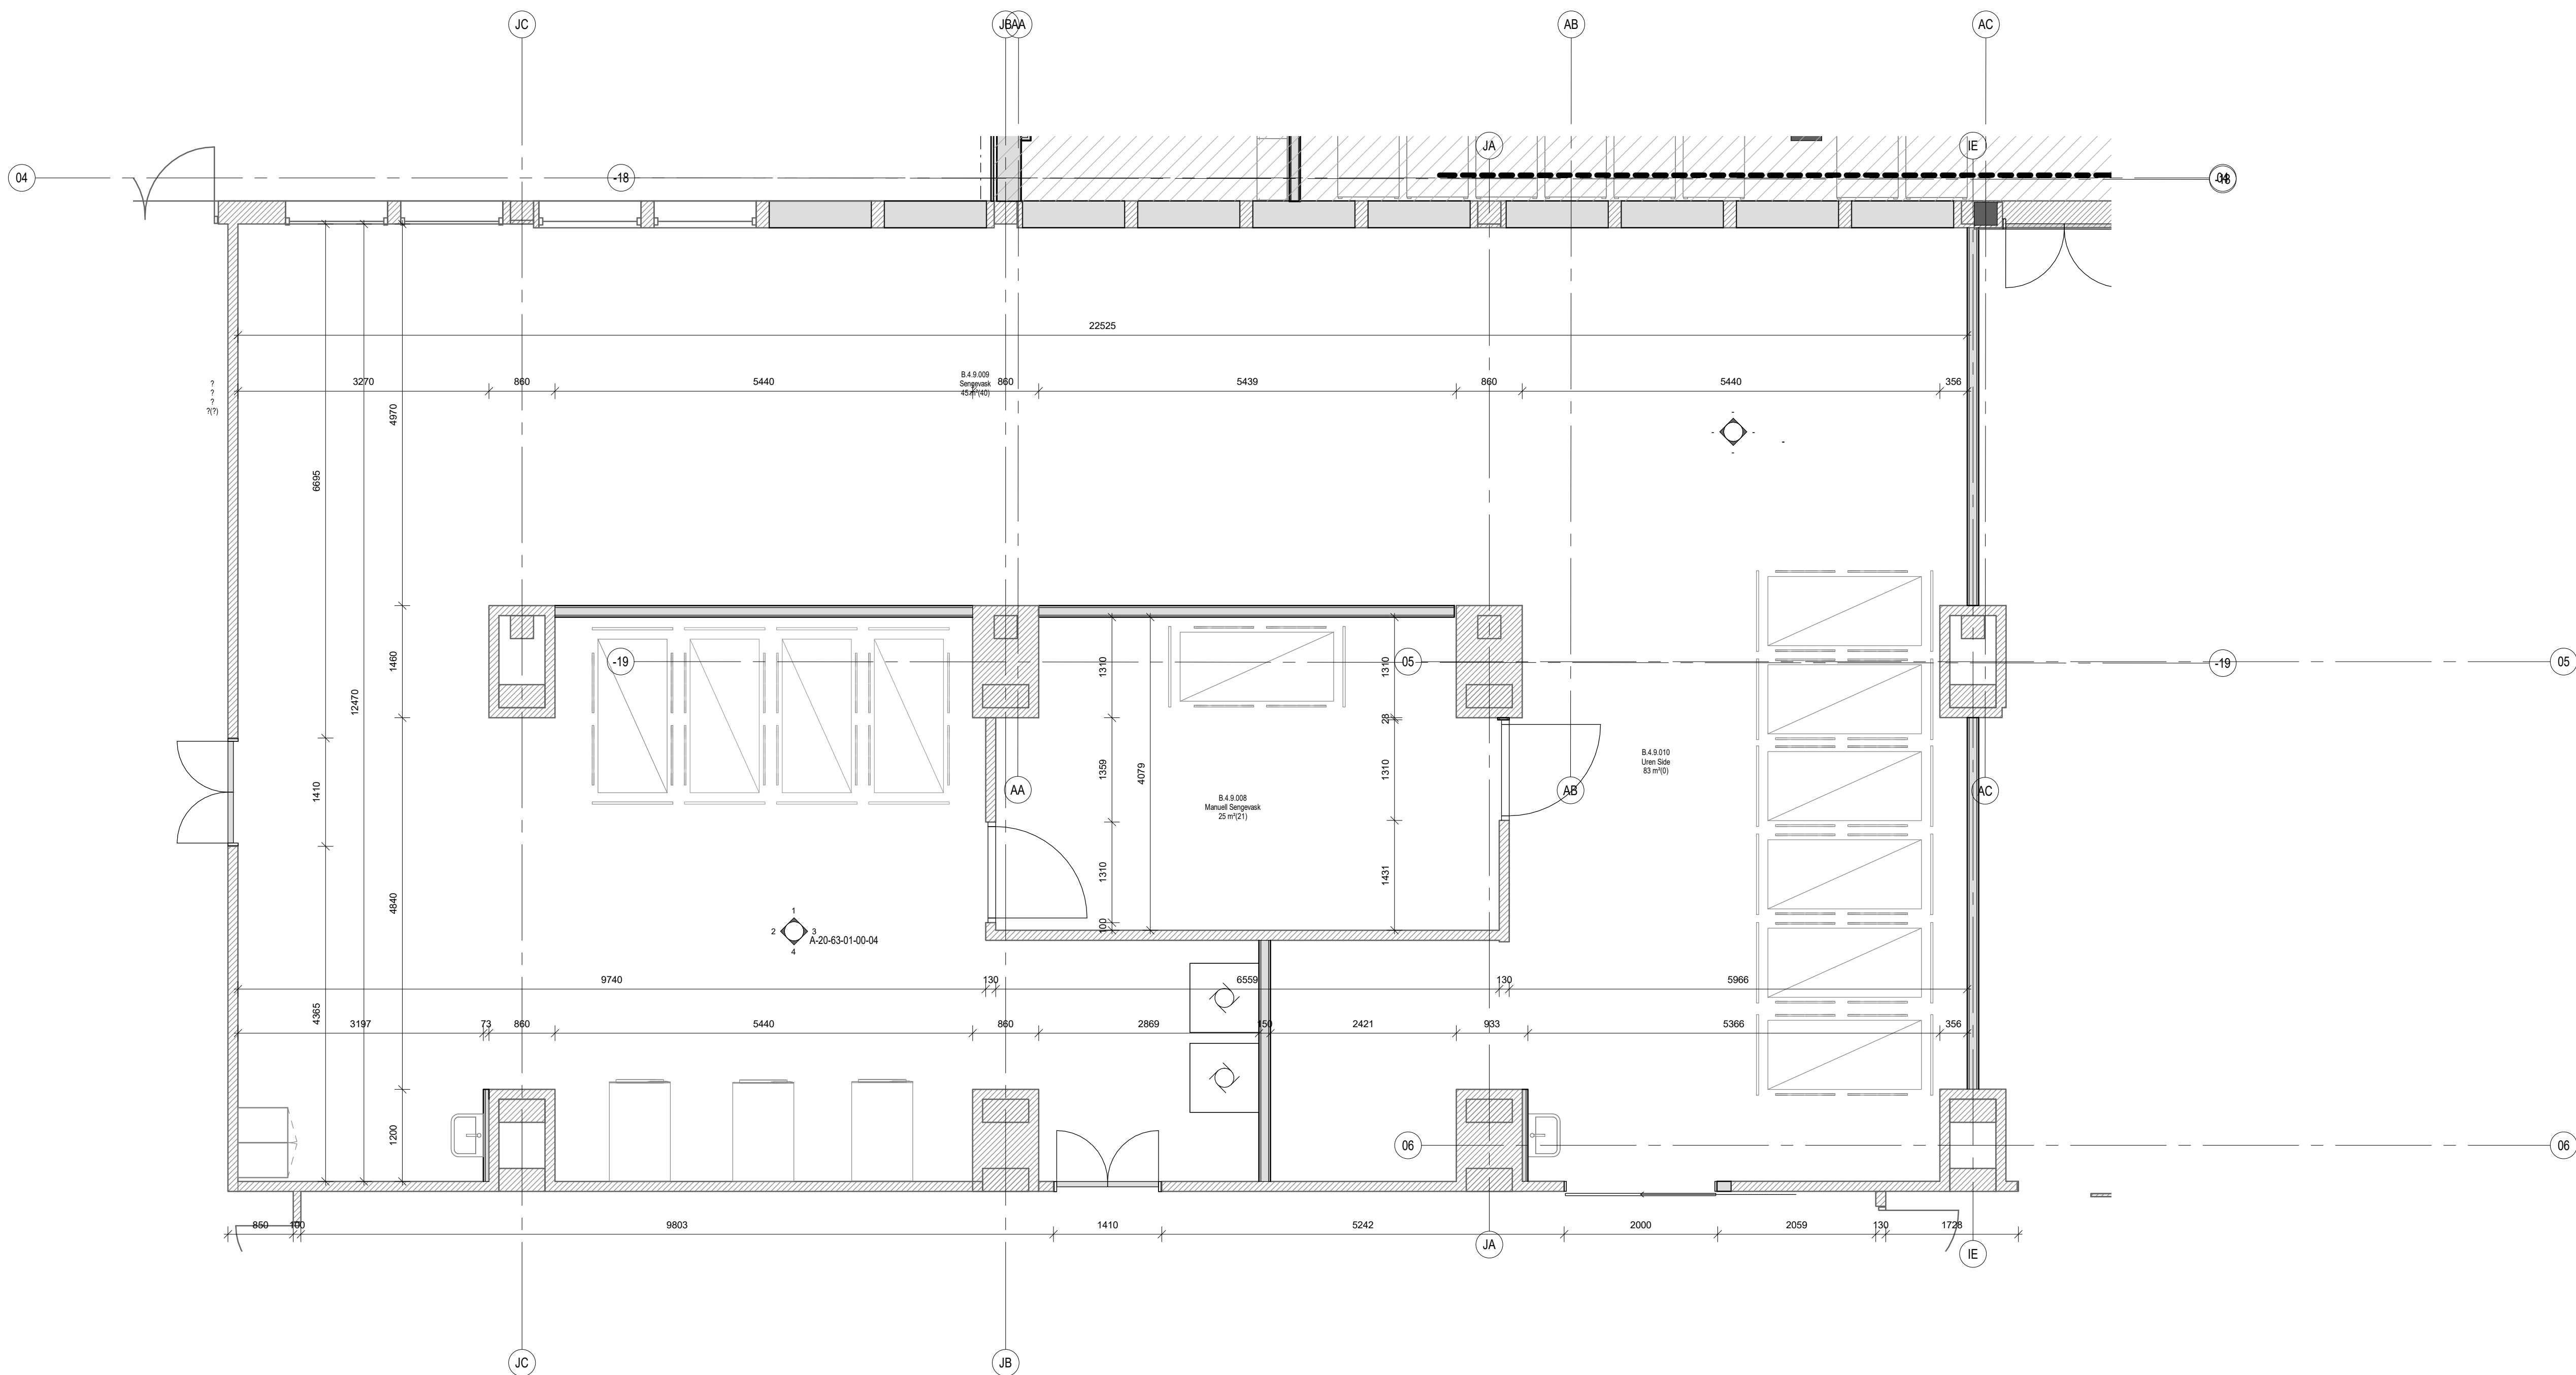


Foreløpig

MERKNADER

HENVISNINGER

MALESTOKK	NUMMER	REV.
1 : 50	A-20-63-01-00-05	01

F01	2021-03-12	Kontraktgrunnlag	SF	ME
REV.	DATE	RETTTELSEN GJELDER	Tegnet	Kontr.

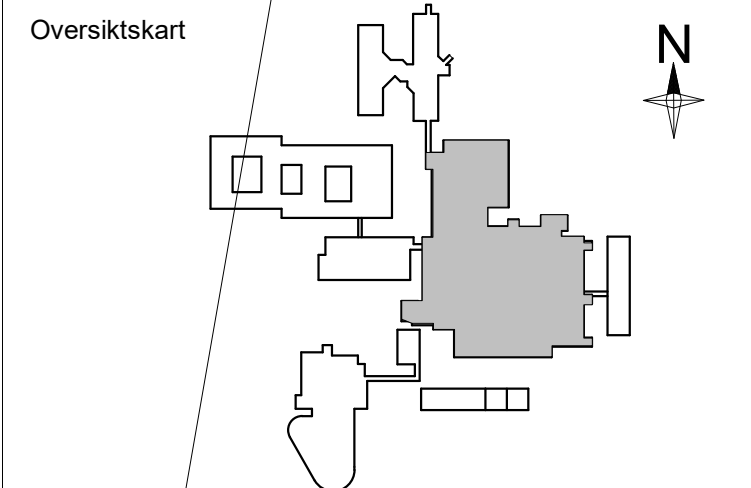

ARK	NORDIC Office of Architecture	+47 22839000
RB	Norconsult/ Block Berge Bygg	
RV	Norconsult	
RE	Norconsult	

PROSJEKTR	TEGNET AV	KONTROLLERT AV	ANSV
20013	CCG	SF	ME
DATE	PROSJEKT	Original	Formel
06/03/20	Detaljprosjektering	A1	

SVANABYGG - NYE FØRDE SJUKEHUS
Rømskjema
Sengevask

MALESTOKK	NUMMER	REV.
1 : 50	A-20-63-01-00-05	01