


PROFIL NUMMER	MARKSLAG	EIENDOMSFORHOLD	TERRENGHØYDE	REGULERT HØYDE (Senter kjørebane)	HOR.KURV.	BREDDER UTV.	TVERRFALL (1%=2mm)	PELNUMMER	Vann	Spillvann	Pumpe	Overvann
780.00			5.65	5.00								
800			5.69	4.90								
850			5.72	4.53								
876.57			5.70	4.14								
877.61			5.64	3.77								
885.02			5.52	3.50								
889.53			5.36	3.50								
900			5.15	3.50								
920			4.93	3.50								
925			4.72	3.50								
940.50			4.57	3.55								
950			4.51	3.77								
955			4.53	3.99								
980			4.63	4.24								
985			4.82	4.58								
990			5.09	4.88								
995			5.44	5.21								
1000			5.83	5.57								
1005			6.22	5.97								
1010			6.61	6.33								
1015			6.95	6.76								
1020			7.22	7.04								
1025			7.42	7.12								
1030			7.55	7.20								
1035			7.61	7.28								
1040			7.60	7.36								
1045			7.56	7.45								
1050			7.51	7.50								
1055			7.47	7.50								
1060			7.43	7.50								
1065			7.38	7.50								
1070			7.34	7.50								
1075			7.30	7.50								
1080			7.16	7.36								
1085			6.86	7.09								
1090			6.38	6.65								
1095			5.78	6.15								
1100			5.28	5.55								
1105			4.95	5.05								
1110			4.79	4.63								
1115			4.73	4.19								
1120			4.67	4.00								
1125			4.60	4.00								
1130			4.54	4.00								
1135			4.48	4.00								
1140			4.42	4.00								
1145			4.36	4.00								
1150			4.32	4.00								
1155			4.28	4.00								
1160			4.25	4.00								
1165			4.21	4.00								
1170			4.18	4.00								
1175			4.14	4.00								
1180			4.11	4.00								
1185			4.07	4.00								
1190			4.04	4.00								

A K111 og just av vert.kurvatur. FGR 14.07.2021
 REV. ANT. REVIDERING GJELDER SIGN. DATO

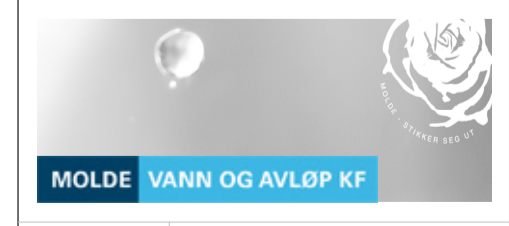

MEEKELVA - DJUPDALEN
 Utbygging boligområde
 LENGDEPROFIL GANGVEI LANGS SJØ Nr.4

TEGNET
 KONTR.
 MÅL 1:500, 1:100
 DATO 22.02.2017

SAK NR. TEGN.NR. REV.
 211 A