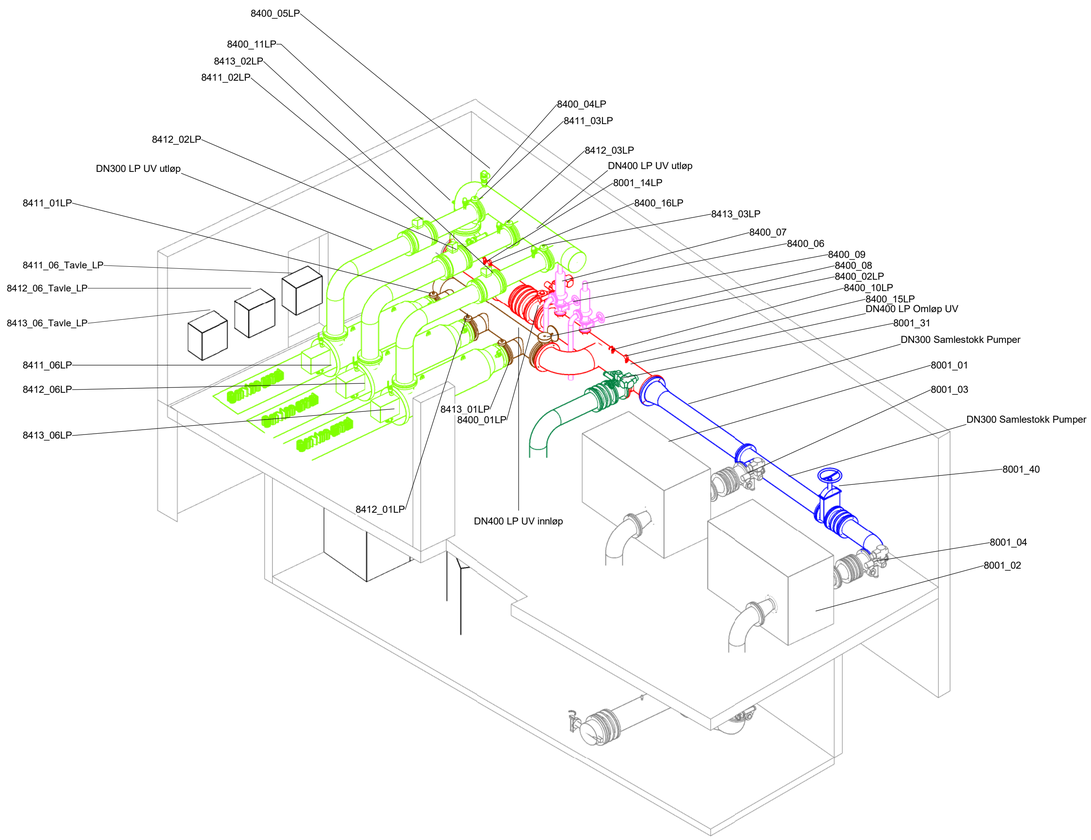

Tegningsnummer: **PZ-00-101**

Revisjon: **A-01**

Detaljer på UV-aggregatene, og UV-vaskeanlegger er ikke vist i modell. Se flytskjema PM00002.

Det er brukt LP og MP i slutten på tag for å unngå dubletter i modellen.

Rev	Tekst	Utført	Kontr	Dato
A-01	Tilbudsgrunnlag	MM	MM	07.05.21

Prosjekt: **UV Stamskaret**

Gnr / Bnr: 209/443

Oppdragsgiver: Bergen kommune

Oppdragstaker: asplan viak

Prosjektfase: Tilbudstegning

Dato	Oppdragsnr	Koordinatsystem	Høydedatum
07.05.2021	615086-19	UTM Sone 32	NN 2000

Utført av	Kontrollert av	Godkjent av	Målestokk	Format
MM	MM	TM	1:50	A1

Pumpestasjon 1.etg
Lavtrykks UV
3D-visning

Tegningsnummer: **PZ-00-101** (Fag Type Etg. Løpenr.)

Revisjon: **A-01**

#Bikubeegenskaper:Oppdrag=615086-19;Dokumentnavn=PZ-00-101;Tittel=Lavtrykks UV Pumpestasjon 1.etg.3D-visning;Revisjon=A-01;Revisjonsdato=07.05.21;Revisjonskommentar=Tilbudsgrunnlag;Målestokk=1:50#