


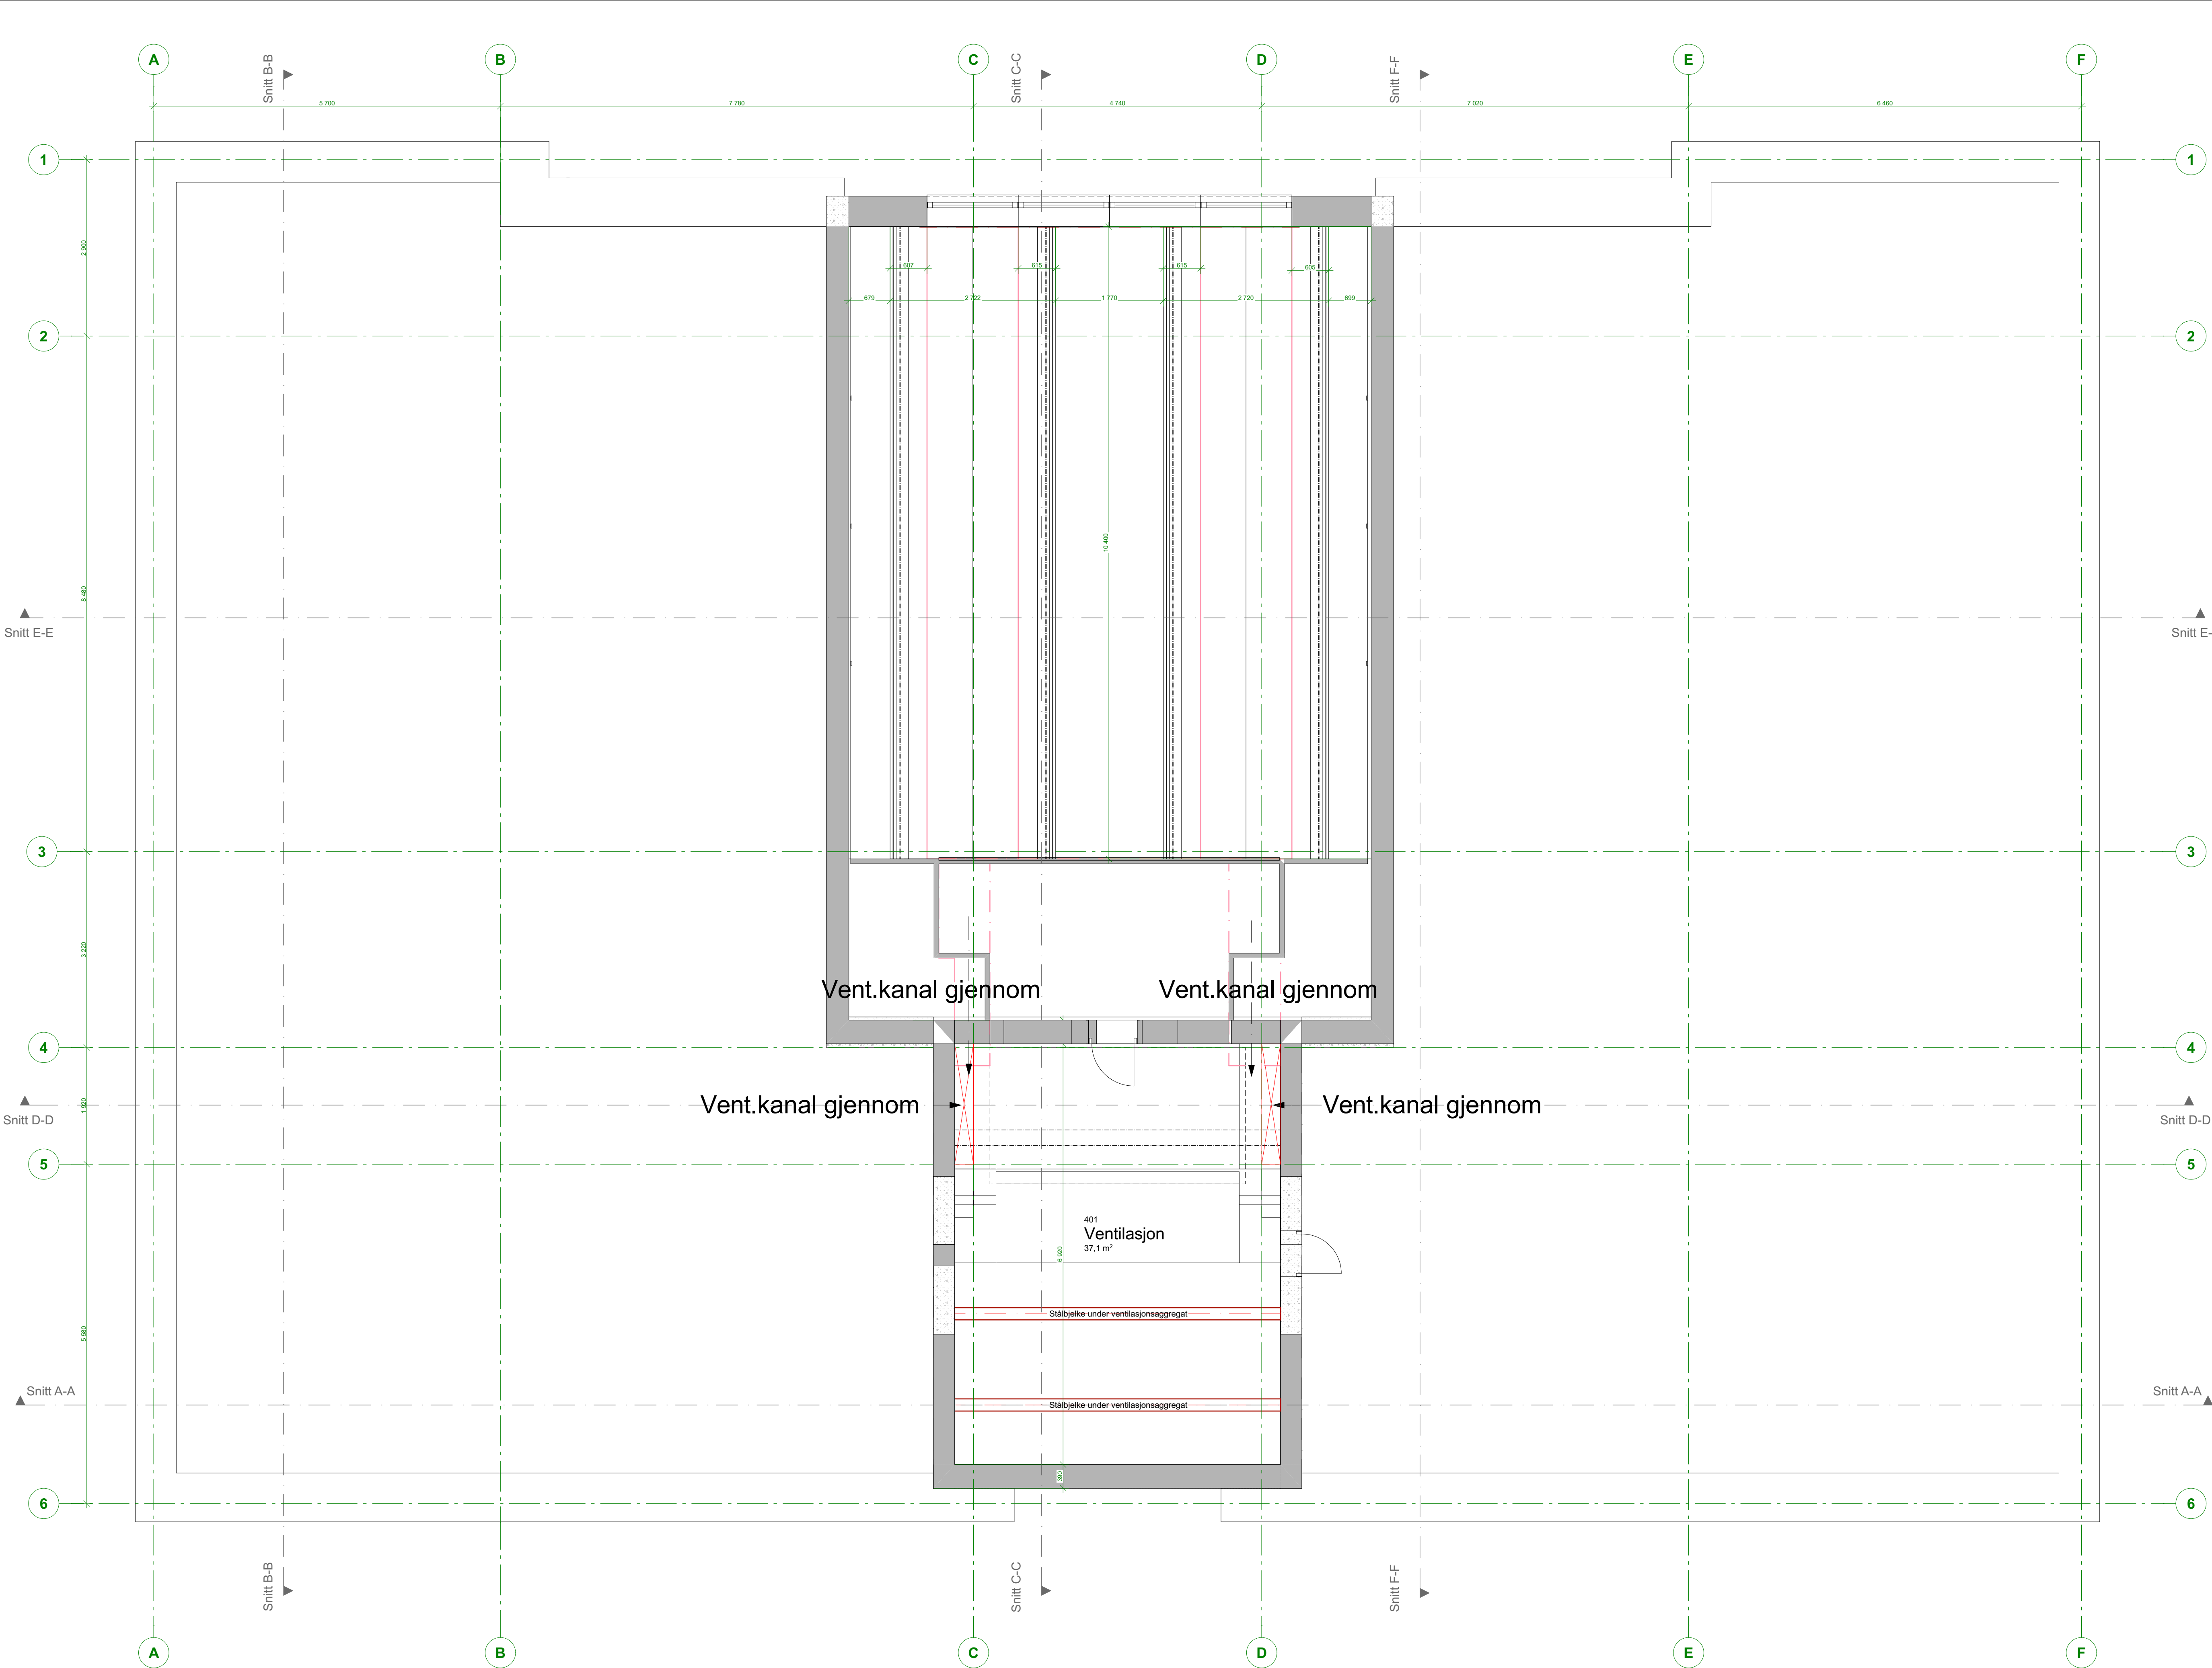

Tegningsnr.
5

Revisjon nr.

Type tegning
Plan Tårn

Rev	Nr	Beskrivelse	Dato	Sign	Kont

Print: **A1**

Prosjekteringsgruppen

☒ **ARK** : J. Tufeland AS

☐ **RIB** : Rådg. ing. Bygg

☐ **RIE** : Rådg. ing. Elektro

☐ **RIV** : Rådg. ing. VVS

Husregulativ § 137
boks 137
5401 STORD

Ribveien 18
0200 RIBBYEN
TF: 000 00 000
rv@ribbyen.no

Ribveien 18
0200 RIBBYEN
TF: 000 00 000
rie@ribbyen.no

Ribveien 18
0200 RIBBYEN
TF: 000 00 000
riv@ribbyen.no

Fase
Anbud

J. TUFTELAND AS
Rådgivende ingeniører og arkitekter

Titelskriver

Sauda Kommune

Kontroll prosjekt:
Sign. Kontroll
A.R.D. Ø.T.

Prosjekt
**Rehabilitering Sauda
Rådhus
Rådhusgata 32
4200 SAUDA**

Fileravn
Sauda Rådhus
23.02.21 ark.
Dato
04.08.21
Målestokk
1:50
Kontroll utførende

Godkjent:

Grv./Bvr./Festlevn.:
28/ 40

Prosjektør.:
27-2021

Type tegning
Plan Tårn

Tegningnr.:
5

Prosjektør. for
prosjektørendelsev.