



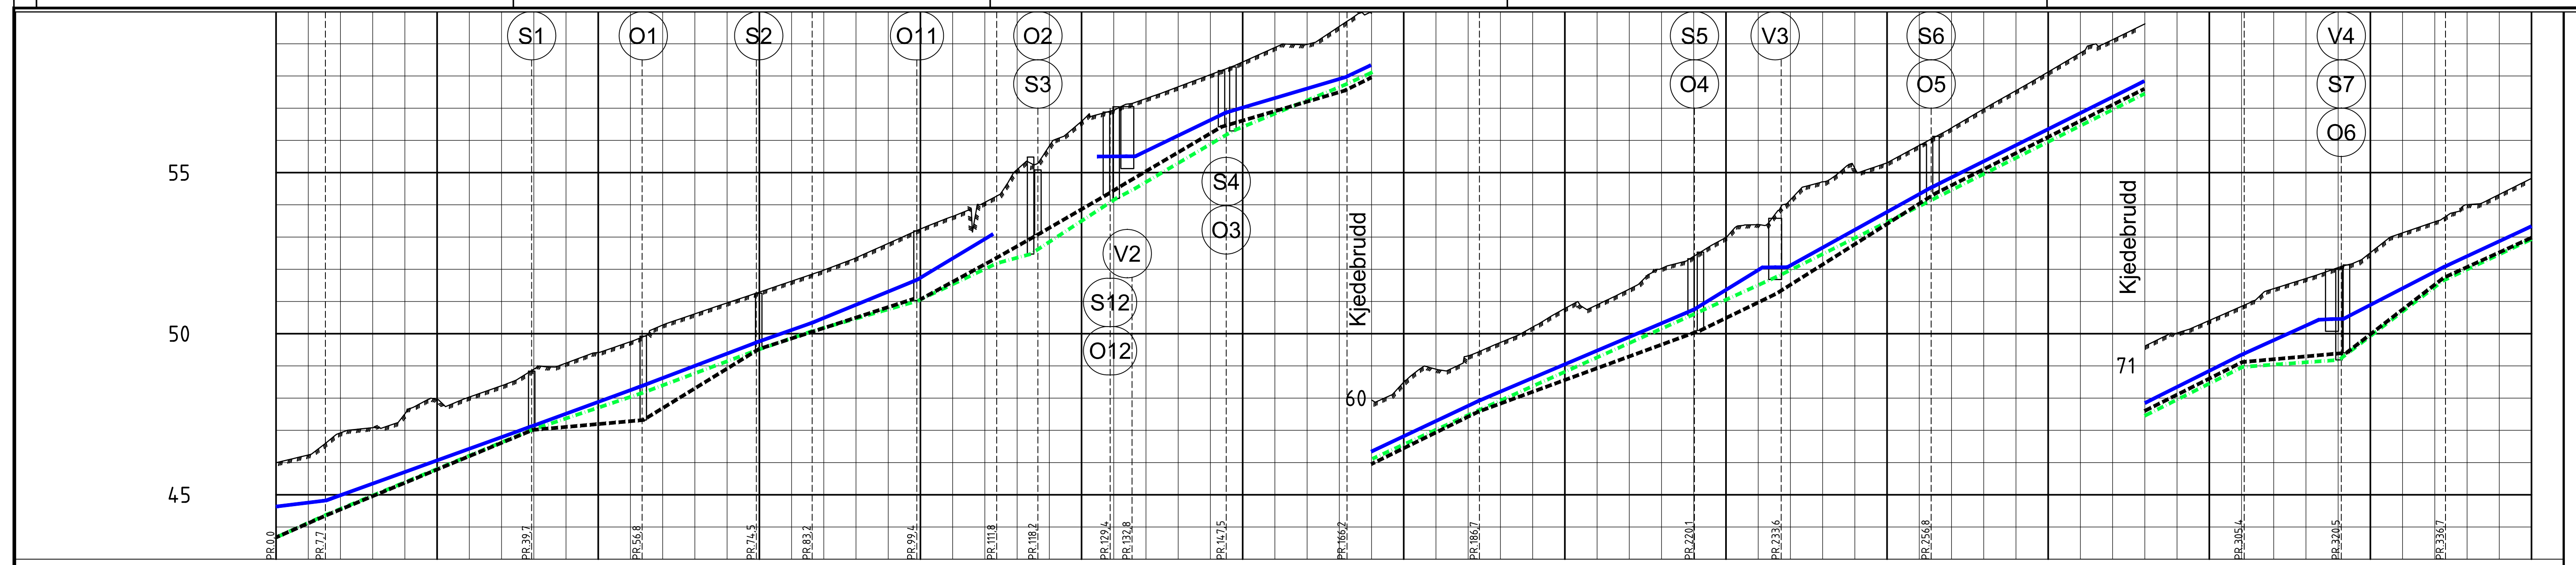

PROFIL NR.	0255075100125150175200225250275300325350	
Grunneier	
Markslag	
Grunnforhold	
TERRENG H./TOPP VEGDEKKE	45.99	46.24	46.92	47.08	47.51	47.96	48.03	48.38	48.90	49.09	49.42	49.75	50.27	50.62	50.96	51.29	51.63	51.97	52.36	52.80	53.25	53.64	54.08	55.10	55.83	56.59	56.94	57.30	57.66	58.04	58.43	58.88	59.28	59.54	59.95	60.50	60.90	61.31	61.73	62.21	62.78	62.90	63.39	64.03	64.40	64.99	65.38	66.16	66.72	67.13	67.30	67.84	68.39	68.98	69.55	70.12	70.71	71.13	71.62	72.02	72.41	72.85	73.40	73.71	74.05	74.51	75.13	75.47	76.00	76.32	76.82	
Hor.vinkelpunktavstand i m	7.7				32.0				17.1				17.7			8.7	12.4	11.2	3.4	14.6			18.7			20.5			20.9	33.4			13.5		23.3			48.6	

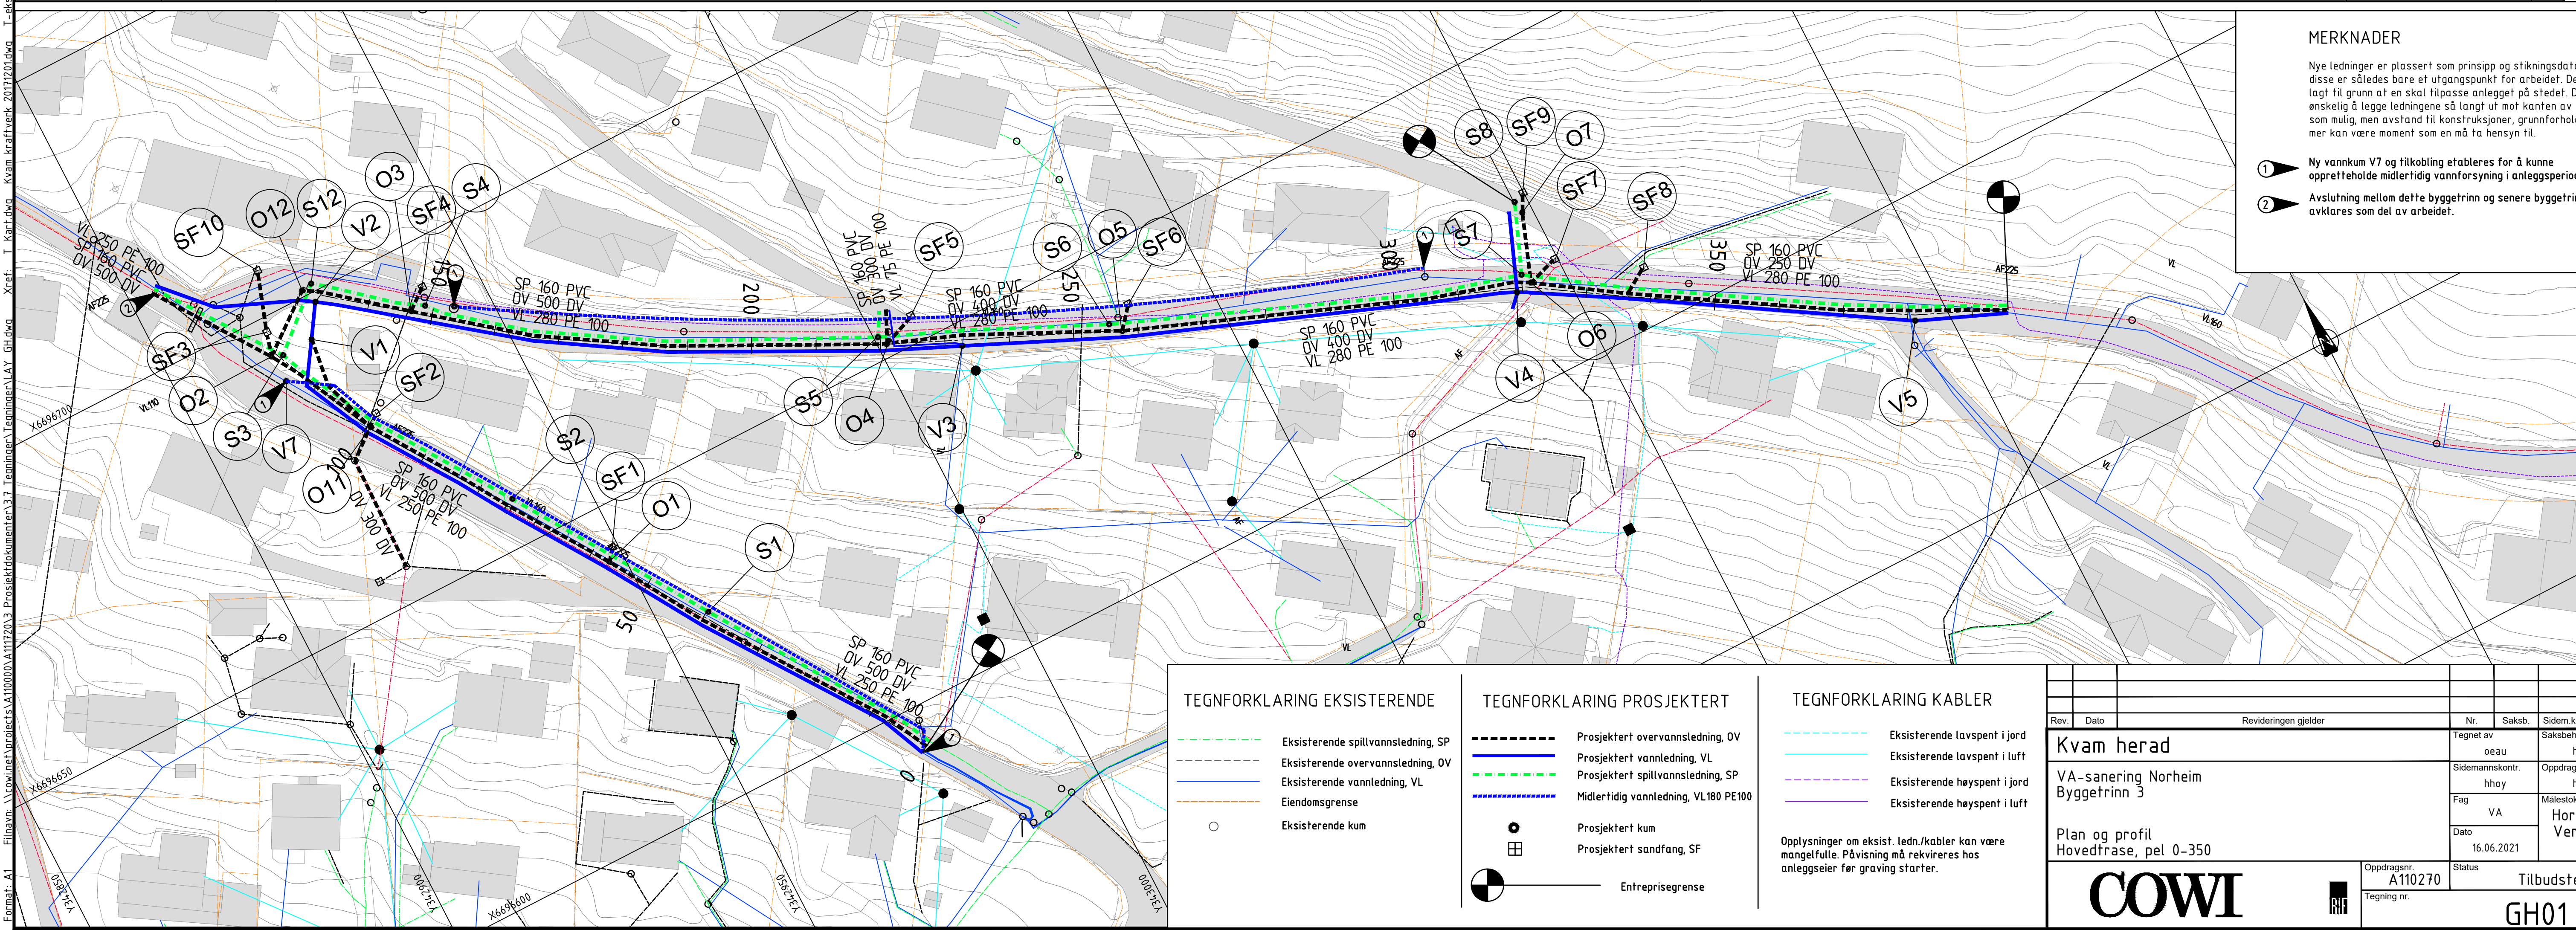

MERKNADER

- Nye ledninger er plassert som prinsipp og stikningsdata for disse er således bare et utgangspunkt for arbeidet. Det er lagt til grunn at en skal tilpasse anlegget på stedet. Det er ønskelig å legge ledningene så langt ut mot kanten av vegen som mulig, men avstand til konstruksjoner, grunnforhold med mer kan være moment som en må ta hensyn til.
- 1 Ny vannkum V7 og tilkobling etableres for å kunne opprettholde midlertidig vannforsyning i anleggsperioden.
 - 2 Avslutning mellom dette byggetrinn og senere byggetrinn skal avklares som del av arbeidet.

TEGNFORKLARING EKSISTERENDE	TEGNFORKLARING PROSJEKTERT	TEGNFORKLARING KABLER
Eksisterende spillvannsledning, SP	Prosjektert overvannsledning, OV	Eksisterende lavspent i jord
Eksisterende overvannsledning, OV	Prosjektert vannledning, VL	Eksisterende lavspent i luft
Eksisterende vannledning, VL	Prosjektert spillvannsledning, SP	Eksisterende høyspent i jord
Eiendomsgrense	Midlertidig vannledning, VL180 PE100	Eksisterende høyspent i luft
Eksisterende kum	Prosjektert kum	
	Prosjektert sandfang, SF	
	Entreprenørgrense	

Rev.	Dato	Revisjonen gjelder	Nr.	Sakab.	Sidem.k.	Opdr.a.
Kvam herad			Tegnet av oeau			
VA-sanering Norheim Byggetrinn 3			Saksbehandler hhoy			
			Oppdragsansvarlig hhoy			
			Fag VA			
			Målestokk			
			Hor. 1:500			
			Ver. 1:100			
Plan og profil Hovedfrase, pel 0-350			Status			
COWI			Tilbudstegning			
Oppdragsnr. A110270			Tegning nr. GH01			