



Vannkum V7


Plan

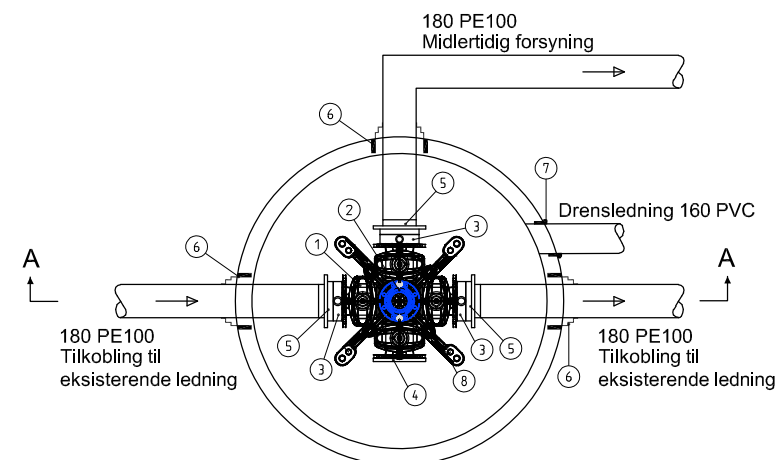

Snitt A-A

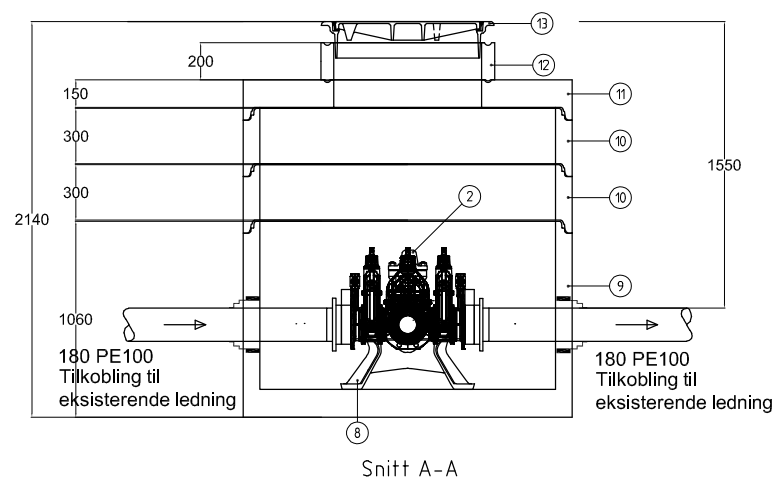

Topp-plate med utsparing

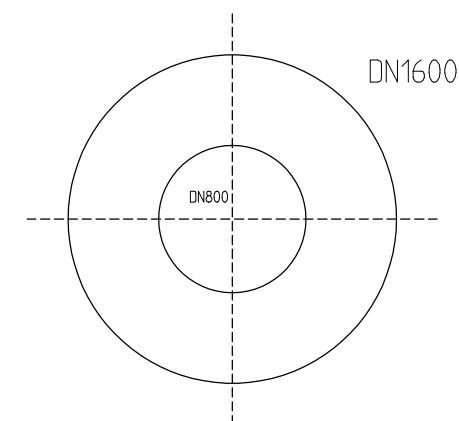

Merknader

- Alle rørdeler skal være minimum PN10. Flensedeler bores for PN10.
- Alle flensedeler og ventiler skal leveres med inn- og utvendig epoxybelegg med en tykkelse på min. 250 MY. Alle nødvendige pakninger og bolter skal være med i leveransen.
- Det benyttes kjerneboringer og kombipakninger ialle kumgjennomføringer for trykkledning. Det benyttes kjerneboring og AR-pakninger for kumgjennomføring for drenerør.
- Det benyttes glidepakninger mellom kumringene, samt topplate. Glidepakninger innkalkuleres i enhetspriser for betongvare.
- Armatyr skal være understøttet og forankret med innstøpte konsoller. Innfesting av armatyr skal ha skruforbindelser eller kiler med låser.
- Alle høyder er omtrentlige verdier og kummene må tilpasses forholdene på stedet, plassering i veg og tilpassing til eksisterende ledninger.
- Bunn i alle vannkummer skal ha fall mot dreneringsutløp.
- Det skal være 1 kumlukk (800 mm) plassert sentrisk som vist på tegning av topplate. Det skal benyttes justeringsring med støtte av aluminium. Inntil 2 justeringsringer med maksimal høyde 35 cm.
- Topplate skal være armert for trafikkbelastning og isolert med 50 mm XPS isolasjon på undersiden.

Pos	Beskrivelse	Dim	NT	Ant.	Anmerkning
1	Fleksibelt kombikryss m/brannventilvstikker	DN150	PN10	1	4 løp 150. 1" servicuttak, nøkkeltopp på ventiler
2	Brannventil	DN100	PN10	1	Esco brannventilpakke S-0911 eller tilsvarende
3	Mellomring med 1x1 1/2" uttak	DN150	PN10	3	Komplett med kuleventil i messing og plugg i enden.
4	Blindflens	DN150	PN10	1	
5	PE-sveisekrage med løsflens for Ø180 mm ledning	DN150	PN10	3	PE100 SDR11 RC
6	COMBI-pakning for PE-rør	DN180		1	
7	AR-pakning for PVC-rør	DN160		1	
8	Forankring av ventil-T	DN150		1	Styrkeklasse 15 tonn
9	Betong kumring med bunn	DN1600		1	Høyde = 1060 mm, styrkeklasse 15 tonn
10	Betong kumring	DN1600		2	Høyde = 300 mm
11	Betong topp-plate med isolasjon	DN1600		1	Høyde = 150 mm, sentrisk hull Ø800
12	Betong justeringsring	DN 800		1	Høyde = 200 mm, inkludert støttering av aluminium
13	Støpejern flytende ramme med lokk	Ø800		1	Lokk og ramme blir levert av Kvam herad

Rev.	Dato	Revideringen gjelder			Nr.	Saksb.	Sidem.k.	Opp	
Kvam herad					Tegnet av HHØY		Saksbehandler HHØY		
VA-sanering Norheim Byggefrinn 3					Sidemannskont. OEAU		Oppdragsansva HHØY		
Vannkum V7					Fag VA	Målestøkk		A1 1: A3 1:	
					Dato 10.06.2021				
					Oppdragsnr. A111720	Status		Tilbudstegnning	
					Tegning nr.			Rev.	
									