
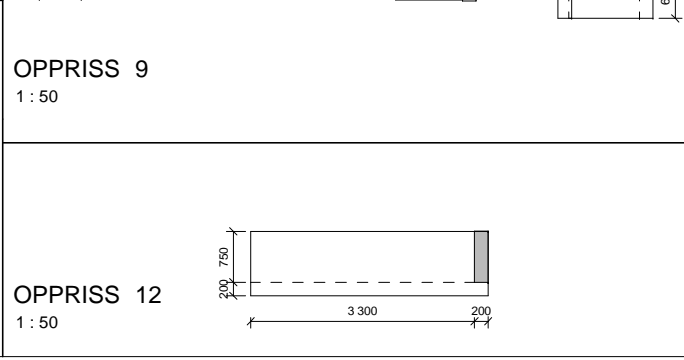
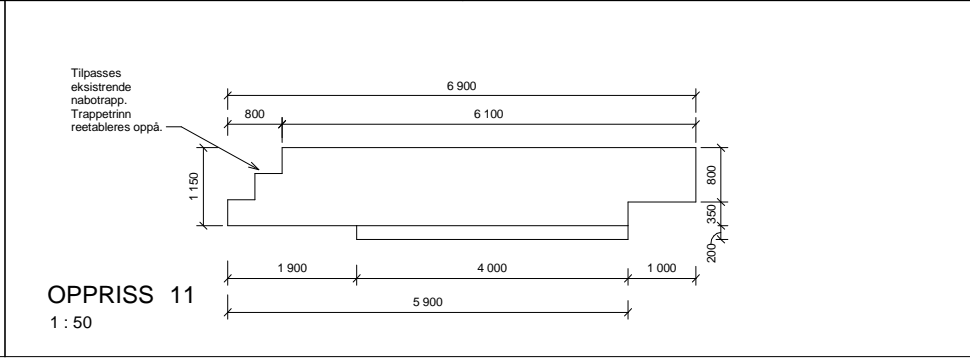
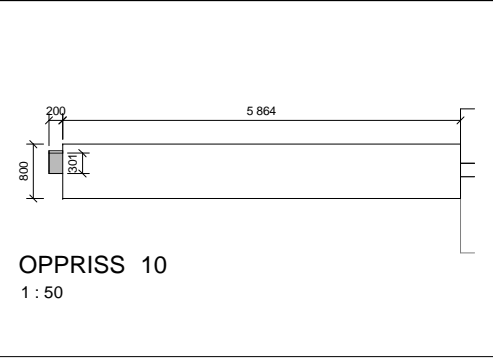
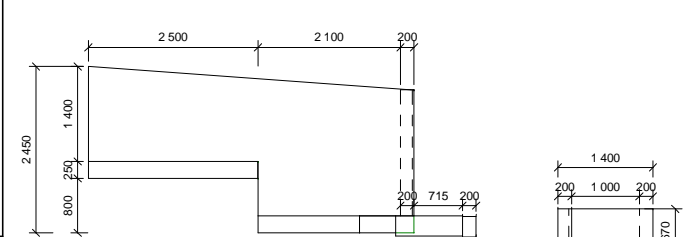
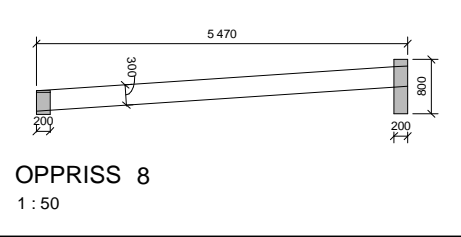
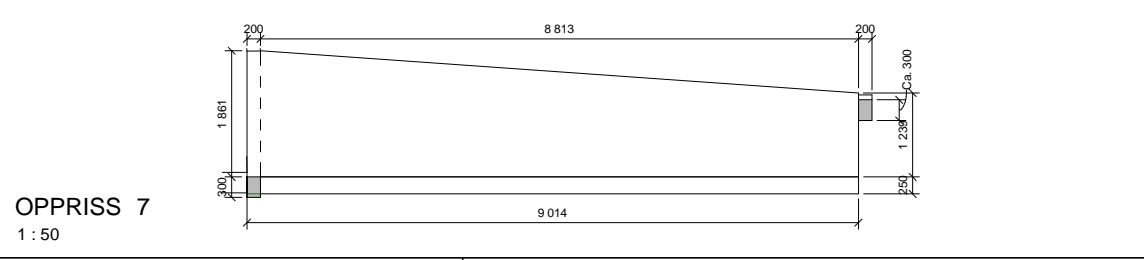
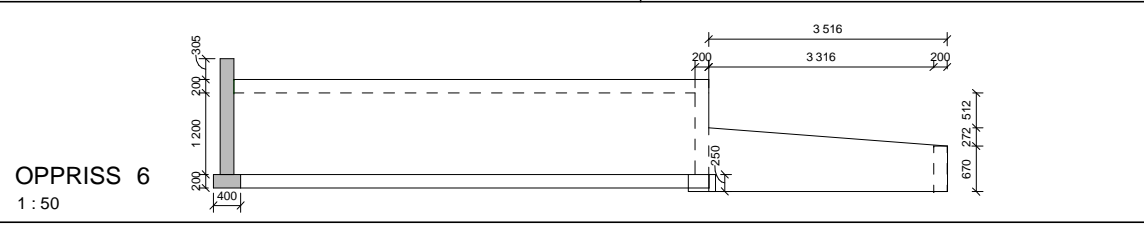
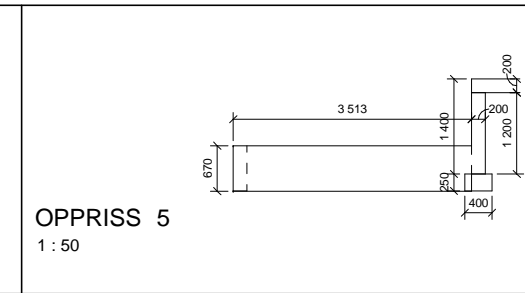
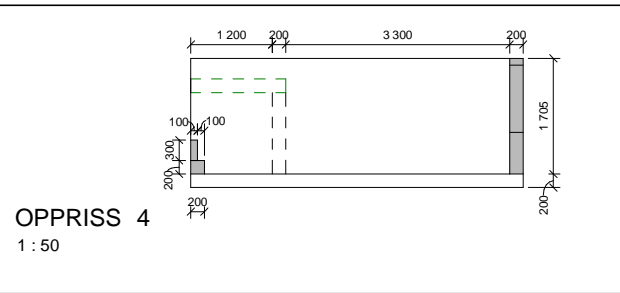
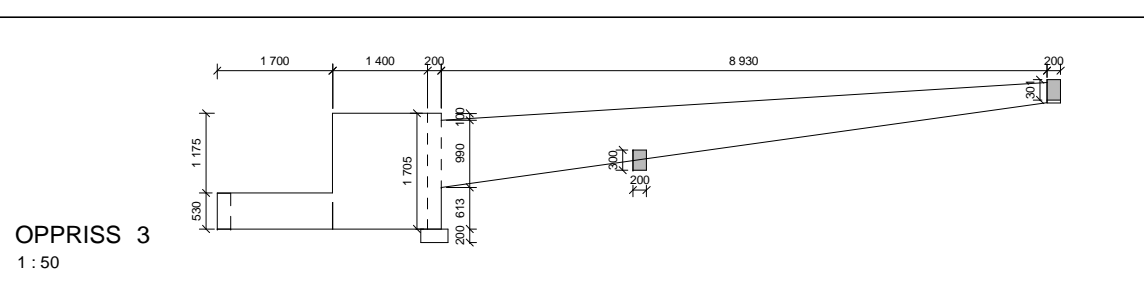
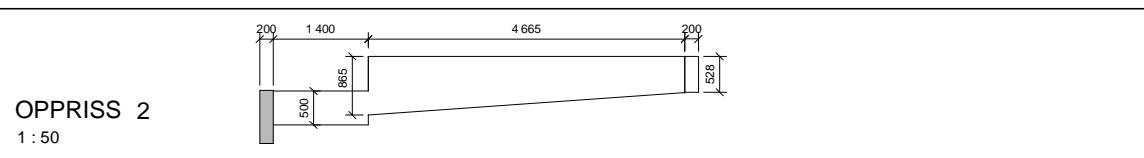


OVERSIKTSPLAN
1 : 100

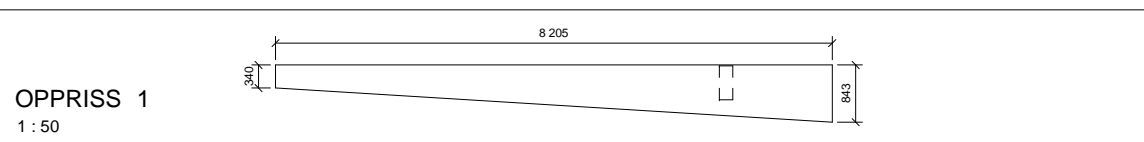

Tegningsnummer	Revisjon
B-20-00-03	F01

F01	2021-05-31	Konkurransegrunnlag	ASTEI	DAAKI	KM
Rev.	Dato	Beskrivelse	Utarbeidet	Fagkontroll	Godkjent
<small>Dette dokumentet er utarbeidet av Norconsult AS som del av det oppdraget som fremgår nedfor. Opphavretten tilhører Norconsult AS. Dokumentet må bare benyttes til det formål som oppdragsavtalen beskriver, og må ikke kopieres eller gjøres tilgjengelig på annen måte eller i større utstrekning enn formålet tilsier.</small>			<small>Målestokk (gjelder A1)</small>		
Bergen Kommune				Som vist	

Rosetårnet barnehage					
Støttemurer og såler oversiktsplan og oppriss					
Norconsult	Oppdragsnummer	Tegningsnummer	Revisjon		
	5163698	B-20-00-03	F01		