


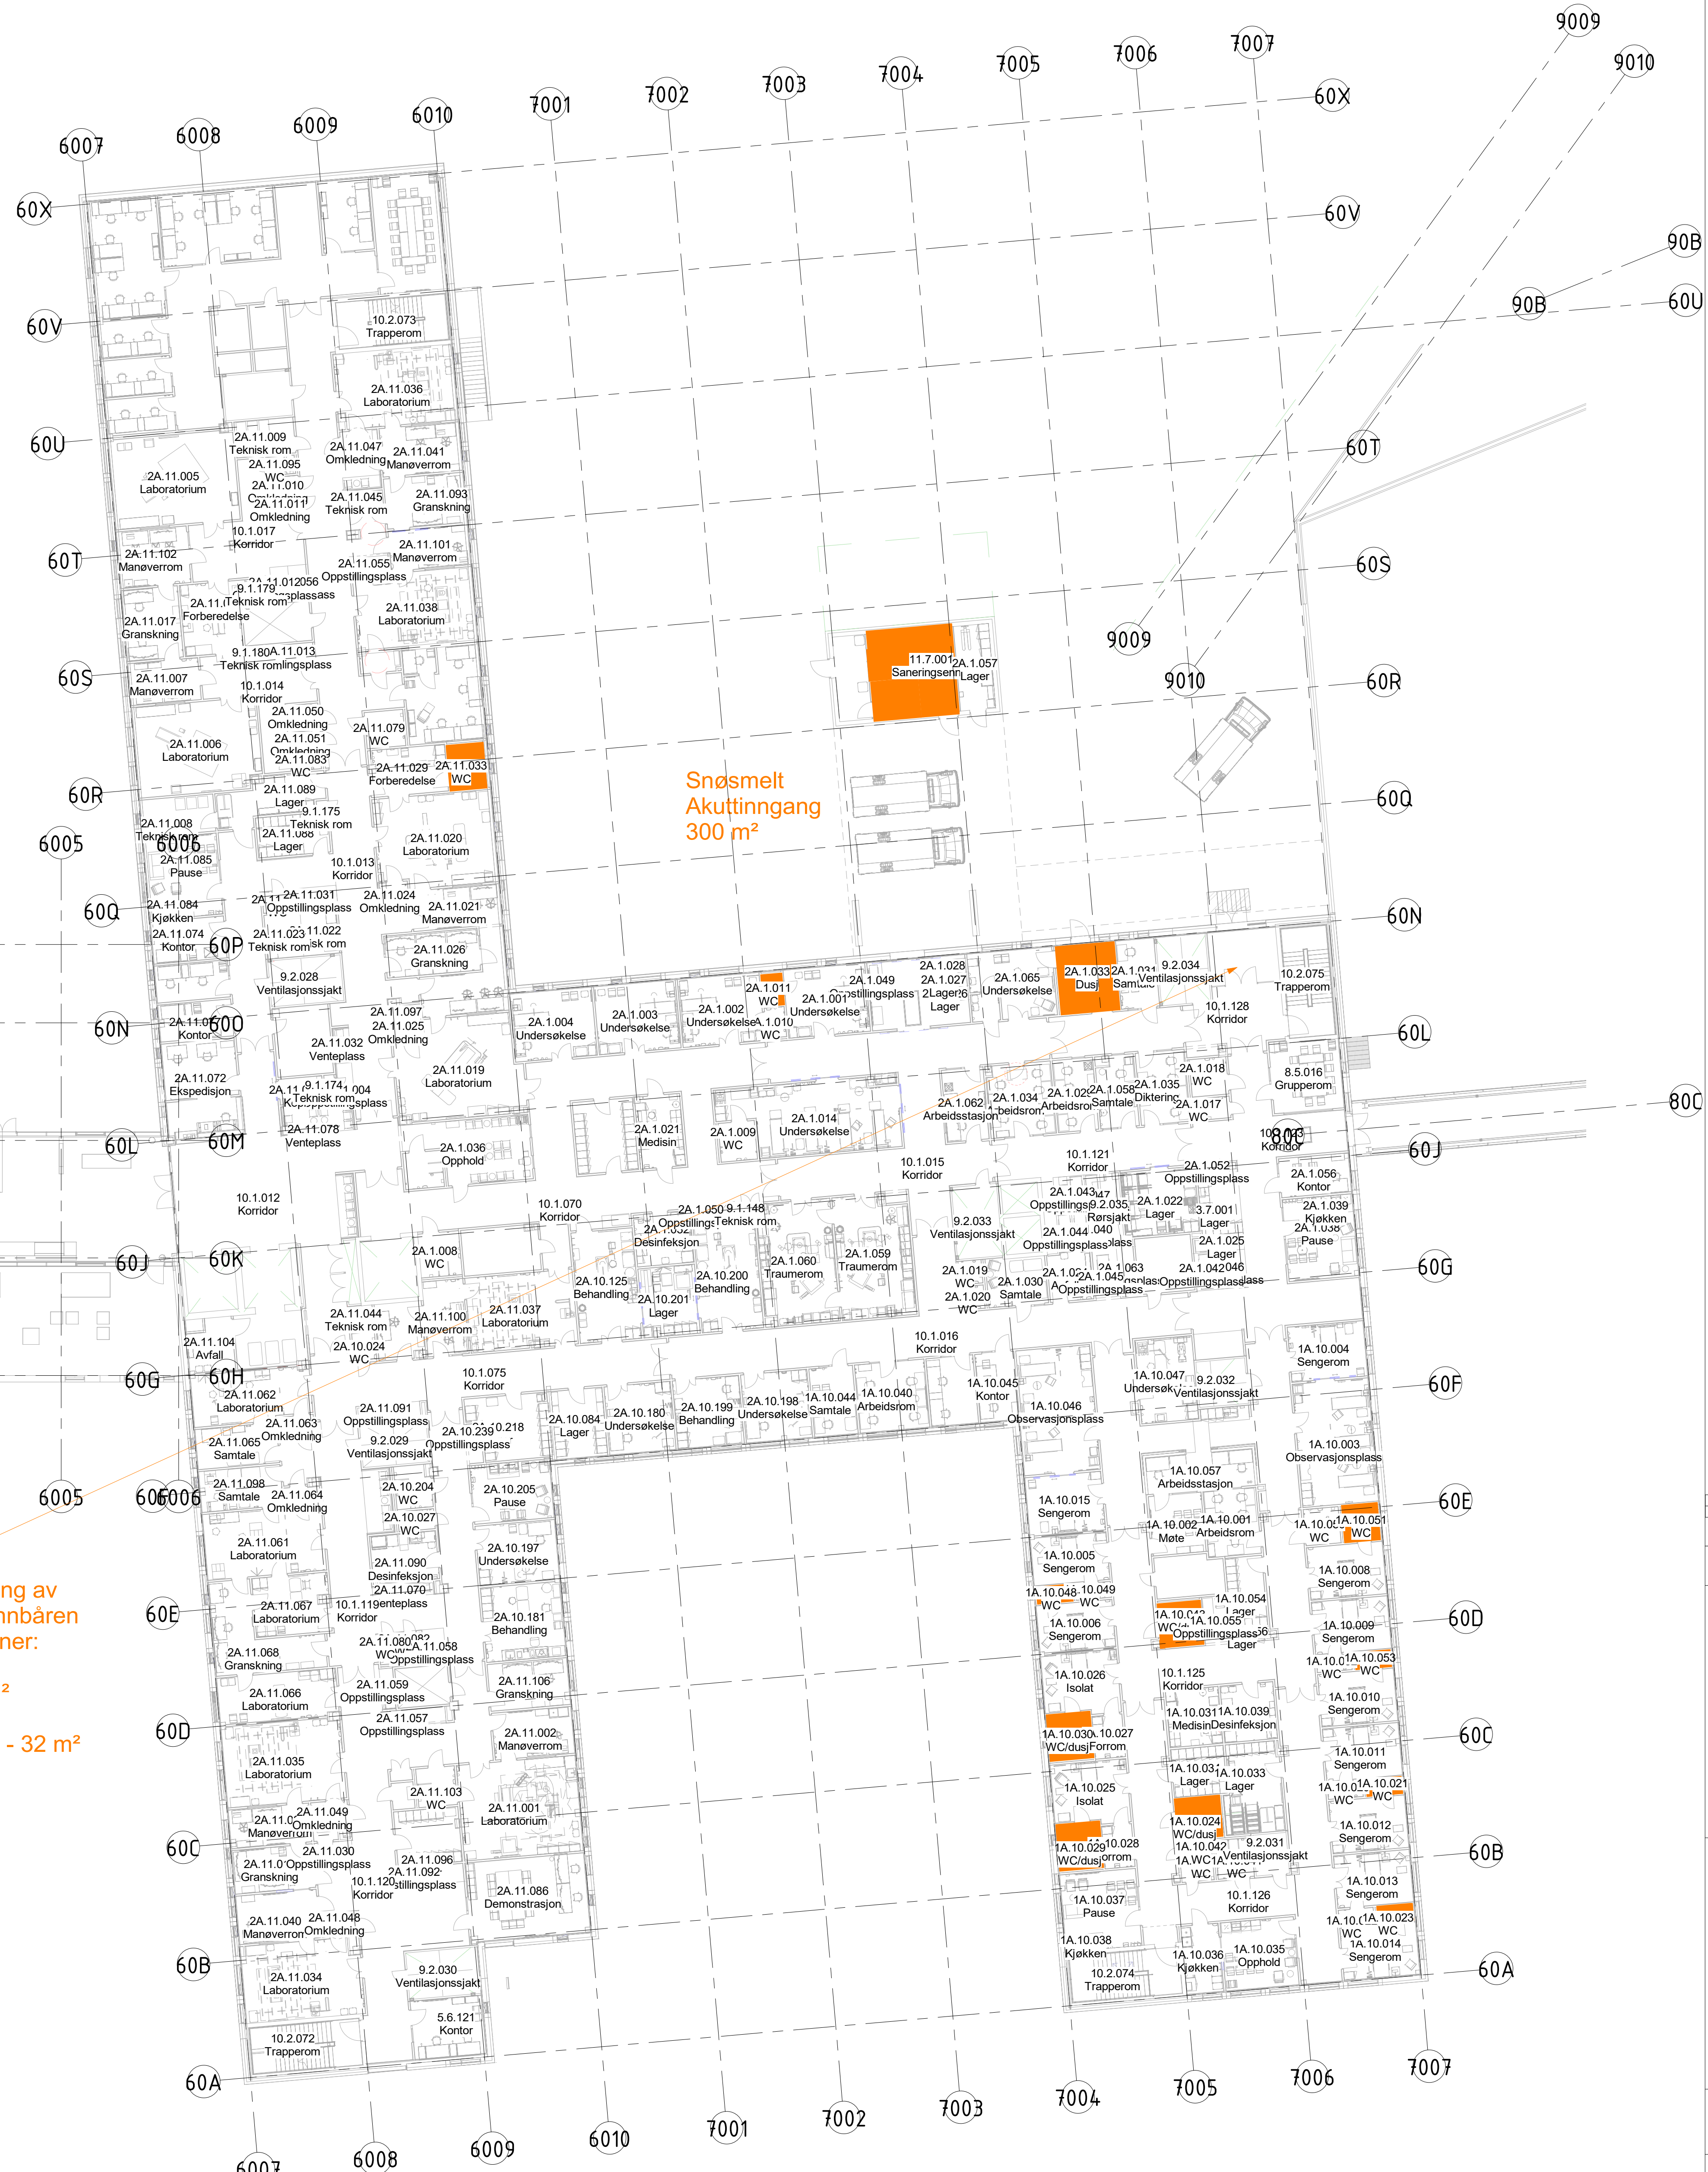

For komfort og opptørking av gulv skal det leveres vannbåren gulvvarme i følgende soner:

- Hovedinngang - 100 m²

- Selvhenvendelse akutt - 32 m²



Gulvvarmetype

 Elektrisk


1	06.09.21	Tilbud	JoSe	OS
Rev	Dato	Reskrivelse	Tegn	Kont

Byggnr.	Område	Etasje	Fag	Fagkode	Tgtype	Løpnr	Rev.
1200-0-02-V-320-20-001							1

Prospektanden:	
☐ ARK:	Akalla Arkitektbyrå AB, Silvers Gata 27, 0168 Gårdsjö +47 23 69 44 50
☐ ARK:	Rattio, Dammgränd 130, 0277 Gård +47 55 12 1111
☐ RBH:	COWI AS, Oslo Næringsveien 12, 7652 Trondheim +47 02304
☐ RIB:	COWI AS, Oslo Næringsveien 12, 7652 Trondheim +47 02304
☐ RIE:	COWI AS, Oslo Næringsveien 12, 7652 Trondheim +47 02304
☒ RVV:	COWI AS, Oslo Næringsveien 12, 7652 Trondheim +47 02304
☐ LARK:	Arkitekta Arkchitects, Silvers Gata 27, 0168 Gårdsjö +47 23 69 44 50
☐ RJVA:	COWI AS, Oslo Næringsveien 12, 7652 Trondheim +47 02304
☐ RIRB:	COWI AS, Oslo Næringsveien 12, 7652 Trondheim +47 02304
☐ RIAX:	COWI AS, Oslo Næringsveien 12, 7652 Trondheim +47 02304
☐ RIX:	COWI AS, Oslo Næringsveien 12, 7652 Trondheim +47 02304

ARKITEMA ARCHITECTS	RATIO ARKITEKTER AS	COWI
St. Olavs Gate 27. 0166 Oslo +47 22 99 44 50	Drammensveien 130. 0277 Oslo +47 41 52 1111	Otto Nielsens veg 12. 0277 Trondheim +47 02694

Lokasjonsfigur:

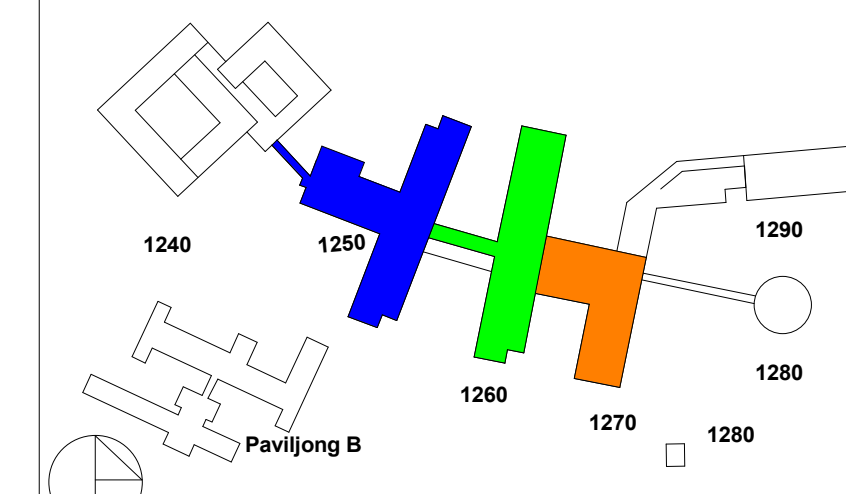

SNR - Sjukehuset Nordmøre og Romsdal
G.nr: 60 / B.nr.: 45

Tilskuddet:

 SYKEHUSBYGG HELSE MØRE OG ROMSDAL

Entrepreneur:

Fase: Anbud			Tegnet: JoSe	Kontrollert: GSt	Godkjent: JoSe
Prosjekt nr: 4212106	Prosjekt nr. for prosj. A229827	Dato oppratt: 24.09.20	Målestokk: =	Format: A0	

Oversikt gulvvarme plan 02

Tag status:	Bygghr.	Område	Eksje	Fag	Fagkode	Tp.type	Lepnr.	Rev.
I	1200-0-02-V-320-20-001							1