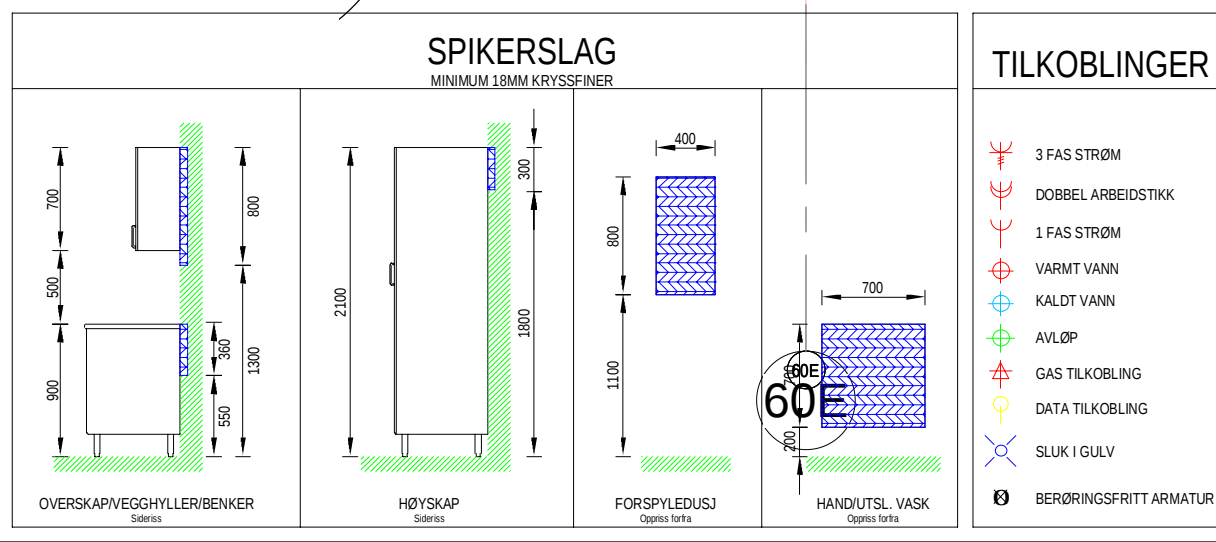
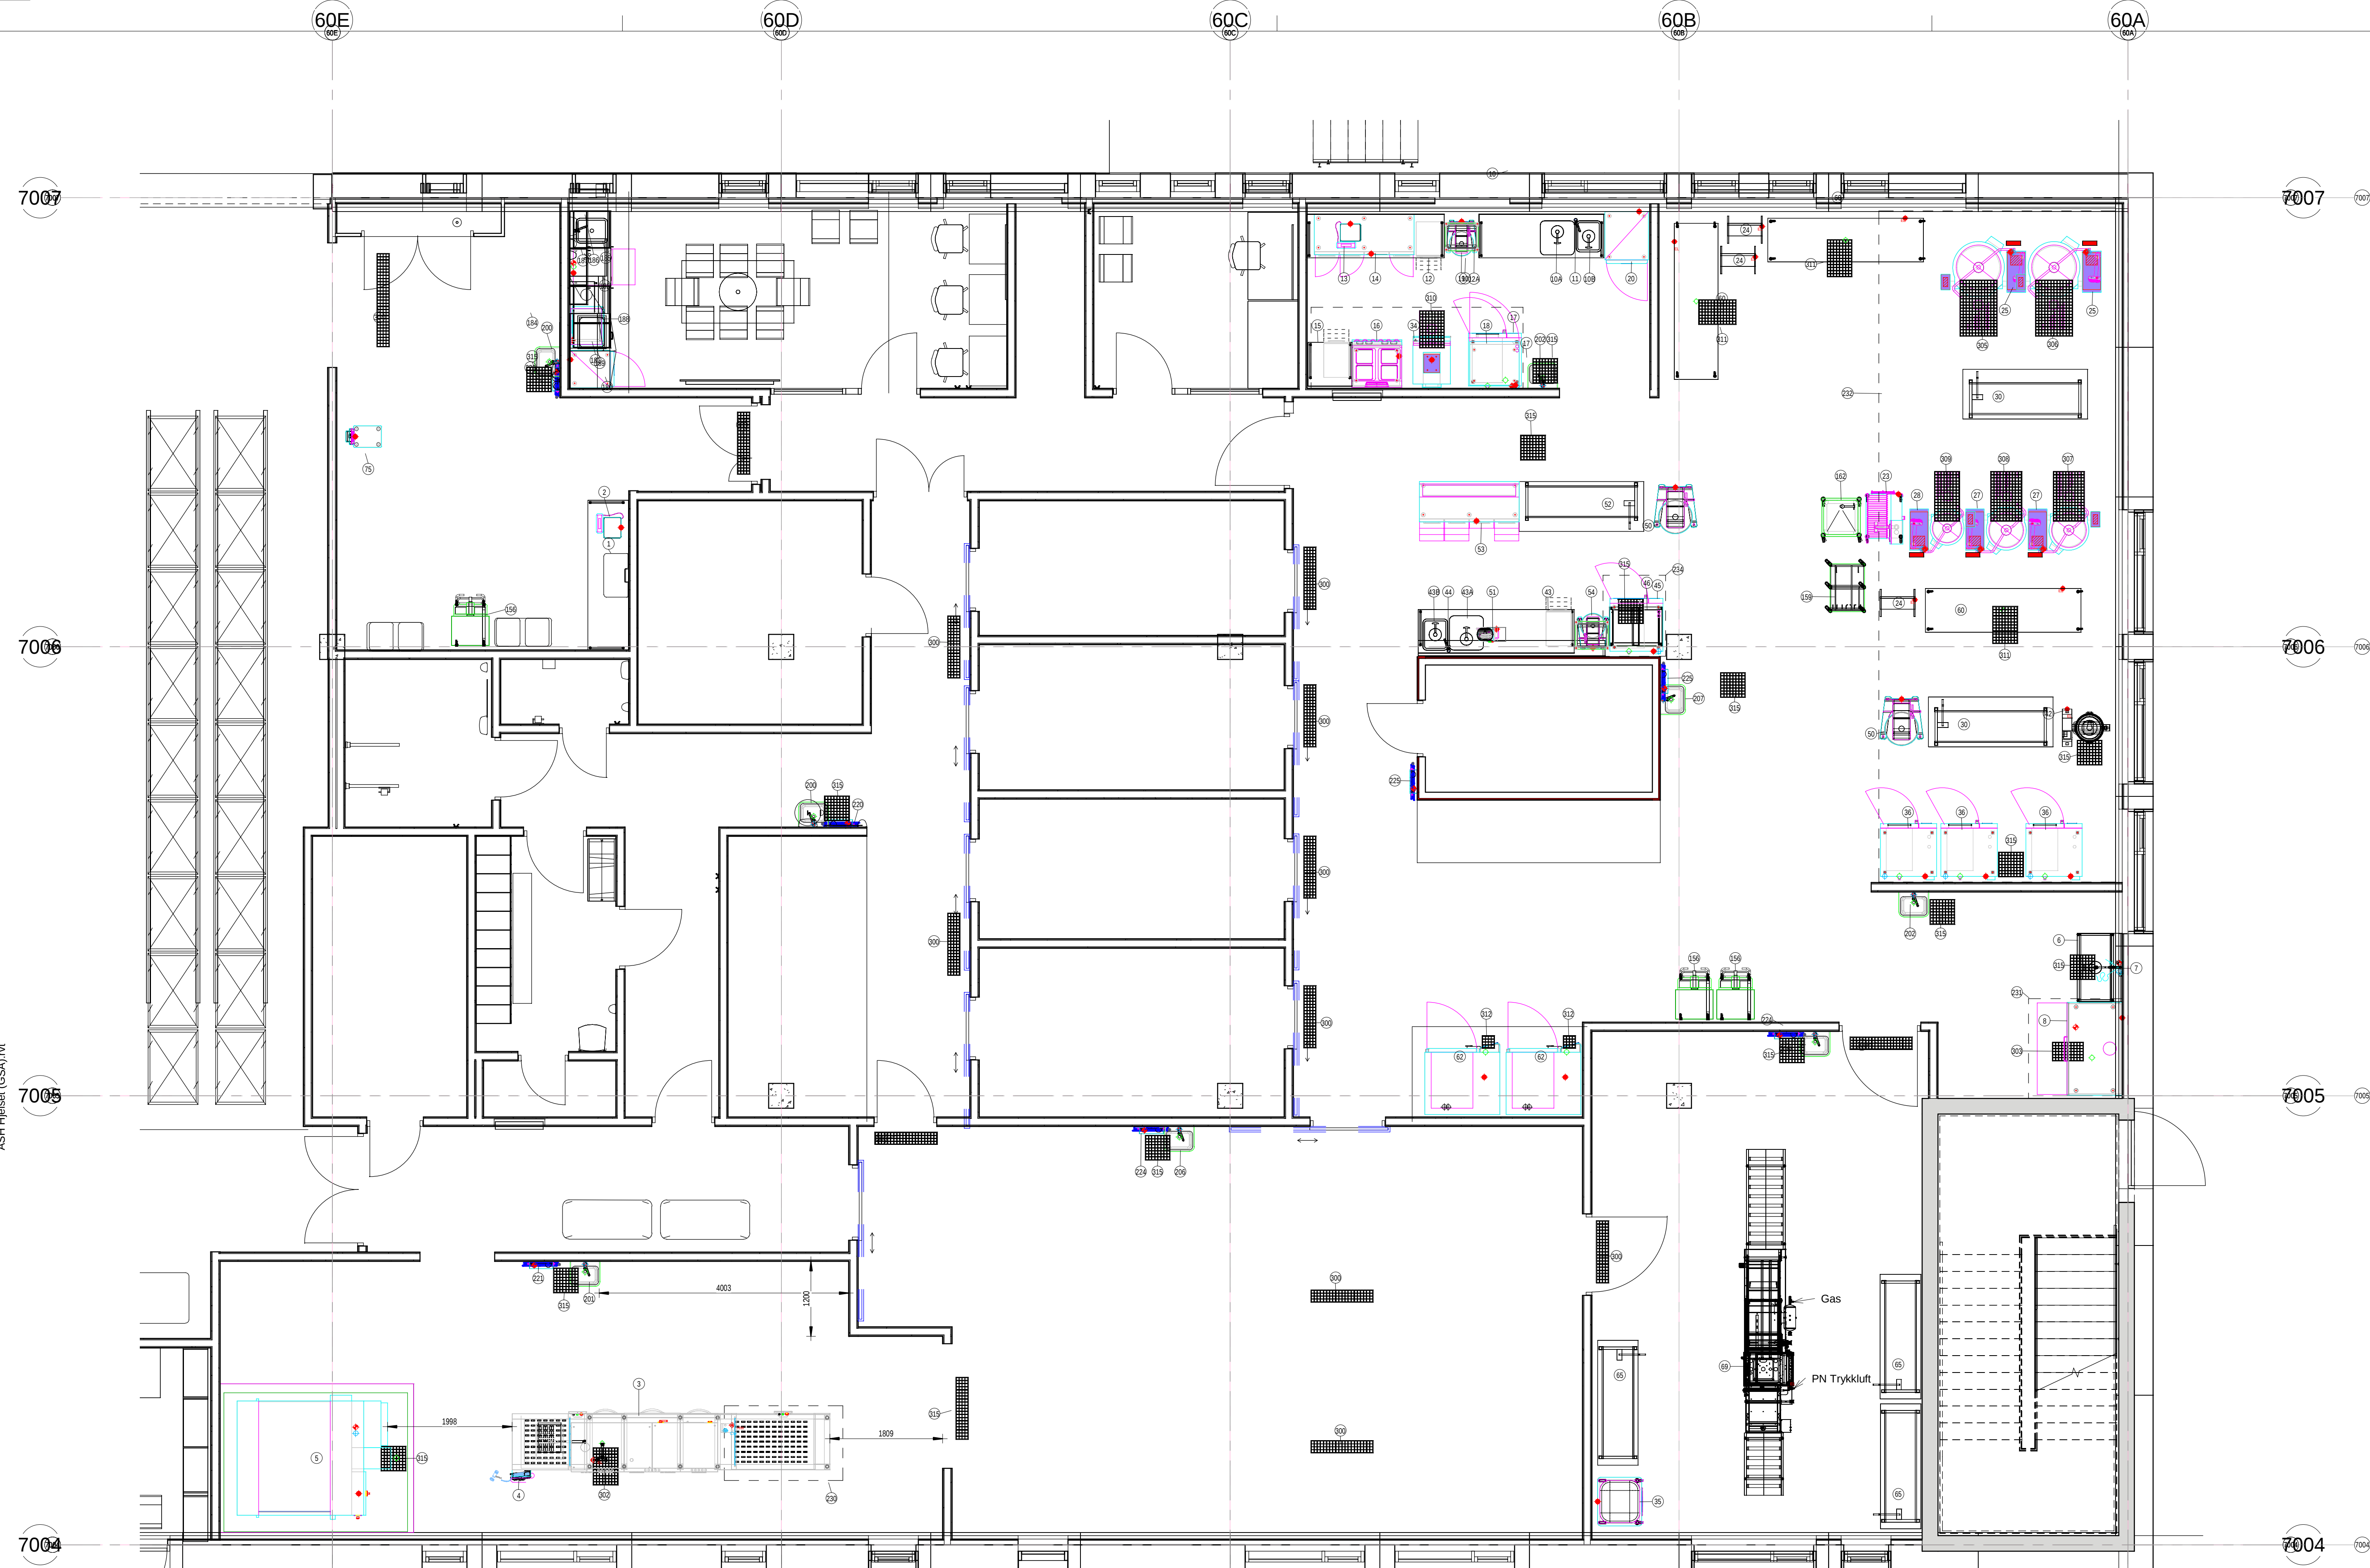


[illegible]

kitchen intelligence®			DIMENSIONER				ELEKTRISK ANSLUTNING			INFLUG IN-FAST ANLÆG #SEKERETETSKAP			RØR ANSLUTNING			GAS
POS	STK	BESKRIVELSE	B	D	H	VEKT	MWatt	VOLT	FAS	TILBLING	VV	KV	AVL	GAS KW		
1	1	Rustfribelt med hylle	2400	650	900											
2	1	Vekt Åm 15-2	240	285	105	3,25	0	230 V	1N	1						
3	1	Vegglekskabinet WD-301 1-dør, nedstrøket SA ØK_LUX-376DUX_KHRF20 USC1800 R-L	5100	983	2220	1145	32,5	0	400 V	3NPE	2		"3/4"	50		
4	1	Stangemørmel M/Spejdetop Gun-Jet	0	0	0	5	0	0 V					"3/4"	50		
5	1	Vegglekskabinet WD-301 1-dør, nedstrøket	1958	2455	2458	1250	52,5	0	400 V	3NPE	2		"3/4"	50		
6	1	Forsyldeskabsseng T20-11-3	1100	580	180	60										
7	1	Forsyldeskabsseng Vlogg Annen Leverandør	0	0	7	0	0	0 V					G3/4	63/4		
8	1	Grovoppusskraskinn 400V Kpa20E Plus	1440	885	1970	320	15	400 V	3NPE	3			"3/4"	50		
10	1	Kum SKE525 med kurv SA212	2000	700	900											
10A	1	Kum P525 med kurv SA212	550	550	250									x		
10B	1	Kum P525 med kurv SA212	500	400	250									x		
11	1	Storlekings Batterier (Annen Leverandør)									X	X				
12	1	Rustfribelt med hylle	2200	700	900											
12A	1	Stativ Metos SP-200A	540	465	450	8										
13	24	Vekt Åm 15-2	240	285	105	3,25	0	230 V	1N	1						
14	1	Kjølebelt Classic NT1600-D5LX-MPL-DSR	1600	650	900	131	0	220 V	1NPE							
15	1	Rustfribelt med hylle	700	700	900											
16	1	Kjøvetopp Domette 374UTJCERQ bordmo-	800	730	250	47	10,4	400 V	3NPE							
16A	1	Apen stativ Domette 742DB	800	685	620	102	13	400 V	3NPE	3			"3/4"	50		
17	1	Kombidampner Mood 108, med boiler	850	890	1170	137	17	400 V	3NPE	3			"3/4"	50		
18	1	Hurtigkjølingskap BC201 AG R	760	700	850	100	1,1	230 V	1N	1						
19	1	Mikser golv ståttår Spar SP-200A	480	520	870	100	0,4	230 V	1N	1						
20	1	Fryseskap Start STOR 8T HP R290	700	885	1090	124	0	230 V	1NPE	1						
21	1	Oversenningspumpe Metos Hst Fill DS-2	700	580	2650	250	3,7	230 V	1NPE	1						
24	3	Svevestil M&M 42 L skrå brett og staving	560	200	900	0	0,6	230 V								
25	2	Kombidampner Viking Comb 42 ZDE	1380	920	900	340	33	400 V	3NPE	2			"R1/2" "(015)"	"R1/2" "(015)"		
27	2	Kombikyler Viking Comb 42 LOD	1154	720	900	260	18	400 V	3NPE	2			"R1/2" "(015)"	"R1/2" "(015)"		
28	1	Kombikyler Viking Comb 42 GDE	1047	720	900	205	12	400 V	3NPE	2			"R1/2" "(015)"	"R1/2" "(015)"		
30	2	Rustfribelt, hev.- og senk. manuell m/hjul	2000	800	900	0										
31	1	Metos Prince met. Typ 86, 400V	600	818	960	111	7,5	400 V	3NPE	2						
32	1	Luftrumskasse Gulvmontert Metos M2 GK83 400V	710	780	1040	0	3,5	400 V	3							
35	3	Kombidampner Mood ZDE, med boiler	900	890	1850	185	39	400 V	3NPE	3			"3/4"	50		
42	1	Vekslake Rutes RT5 T	600	760	1400	0	10	230 V								
43	1	Rustfribelt med hylle	2000	700	900											
44	1	Kum SKE525 med kurv SA212	650	550	250									x		
43B	1	Kum P525 med kurv SA212	500	400	250									x		
44	1	Storlekings Batterier (Annen Leverandør)									X	X				
45	1	Kombidampner Mood 108, med boiler	850	890	1170	137	17	400 V	3NPE	3			"3/4"	50		
46	1	Stativ Metos Ego/Mood 0610	850	620	700	17										
48	1	Rustfri Vegghylle 2 plan	3000	370	610											
50	2	Mikser golv i LitaL Spar SP-650A 400V	630	770	1300	300	1,9	400 V	3PE	3						
51	1	Grenneaskapet Hållåke RG-200	2115	405	1515	18,3	0	230 V	1N	1						
52	1	Rustfribelt, hev.- og senk. manuell m/hjul	2000	800	900	0										
53	1	Kjølebelt Classic, STH1600-ZGN3 MGH-GN3	1600	650	1040	140	0	230 V	1NPE							
54	1	Mikser golv i LitaL Spar SP-200A	480	520	870	100	0,4	230 V	1N	1						
55	1	Stativ Metos SP-200A	540	465	450	8										
60	3	Vannkøler Sovnux PL260M	2500	700	960	0	2,5	230 V	1N					X		
62	2	Hurtigkjølingsprogram BC201 AP SP-1P PLUS	1200	1150	2150	310	0,6	230 V	1N	3				32		
65	3	Rustfribelt, hev.- og senk. manuell m/hjul	2000	800	900	0										
68	1	Rullebane, oppassk Metos	1250	625	875	0										
69	1	Pakkemaskin Persena Standard	2943	851	1627	500	3,8	400 V	3NPE	3						
70	1	Rullebane, oppassk Metos	1000	625	875	0										
71	1	Vekt S&W-150W-M 230V	425	525	860	16	0	230 V	1N	1						
156	3	Lufftrum Transitl vnn B5	600	785	1060	40										
157	1	Redskapssag for pumpstøbbehør AT-7178	774	562	1763	27,75										
162	1	Bassengpumpe Av-175	610	610	720	121										
163	1	Kjølyskap Start S&W 1N HP R290	700	700	2080	102	0,3	230 V	1N	1						
164	1	Microkjøling H&S211 230V-1	600	520	412	69	3,3	230 V	1N	1						
181A	1	Hylle Microbølgeovn D&B S80X500mm	580	500	24	1,9										
182	1	Oppasskinnsmittel Luv&E-ELD DE P5 400V	600	610	850	74	6,6	400 V	3NPE	3			"3/4"	50		
184	1	Benkeplate, laminat (Annen Leverandør)	2200	650	900											
185	1	Kum P520 (Annen Leverandør)	500	400	200									x		
186	1	Storlekings Batterier (Annen Leverandør)									X	X				
187	1	Benkeplate, laminat (Annen Leverandør)	600	600	870											
188	1	Rustfri Benkeplate, laminat (Annen Leverandør)	600	600	870											
189	1	Stoffskuffe 4, laminat (Annen Leverandør)	600	600	870											
190	1	Overskap, laminat (Annen Leverandør)	600	300	800											
191	1	Overskap, laminat (Annen Leverandør)	600	300	800											
192	1	Overskap, laminat (Annen Leverandør)	300	300	800											
200	2	Håndvask (Annen Leverandør)	402	480	140						X	X	X			
201	2	Håndvask (Annen Leverandør)	402	480	140						X	X	X			
202	2	Håndvask (Annen Leverandør)	402	480	140						X	X	X			
203	2	Håndvask (Annen Leverandør)	402	480	140						X	X	X			
207	1	Håndvask (Annen Leverandør)	402	480	140						X	X	X			
221	2	Regningsrings slange trommel (Annen Leverandør)	260	380	120						"1/2"	"1/2"				
221	2	Regningsrings slange trommel (Annen Leverandør)	260	380	120						"1/2"	"1/2"				
222	2	Regningsrings slange trommel (Annen Leverandør)	260	380	120						"1/2"	"1/2"				
225	2	Regningsrings slange trommel (Annen Leverandør)	260	380	120						"1/2"	"1/2"				
231	1	Ventilasjonshette (annen leverandør)	1500	1200	400											
231	1	Ventilasjonshette (annen leverandør)	1500	1500	400											
232	1	Ventilasjonshette (annen leverandør)	10760	3800	400											
234	1	Ventilasjonshette (annen leverandør)	1300	1300	400											
235	1	Ventilasjonshette (annen leverandør)	3400	1300	400											
300	12	Gulvbranner (Annen Leverandør)	1000	200	5											
302	1	Gulvbranner (Annen Leverandør)	600	400	5											
303	1	Gulvbranner (Annen Leverandør)	300	500	5											
304	1	Gulvbranner (Annen Leverandør)	200	1500	200											
305	1	Gulvbranner (Annen Leverandør)	900	600	5											
306	1	Gulvbranner (Annen Leverandør)	900	600	5											
307	1	Gulvbranner (Annen Leverandør)	500	800	5											
308	1	Gulvbranner (Annen Leverandør)	500	800	5											
309	1	Gulvbranner (Annen Leverandør)	400	800	5											
310	1	Gulvbranner (Annen Leverandør)	400	599	5											
311	3	Gulvbranner (Annen Leverandør)	600	400	5											
312	2	Gulvbranner (Annen Leverandør)	200	200	5											
315	14	Gulvbranner (Annen Leverandør)	400	400	5											
315	1	Gulvbranner (Annen Leverandør)	1000	200	5											