

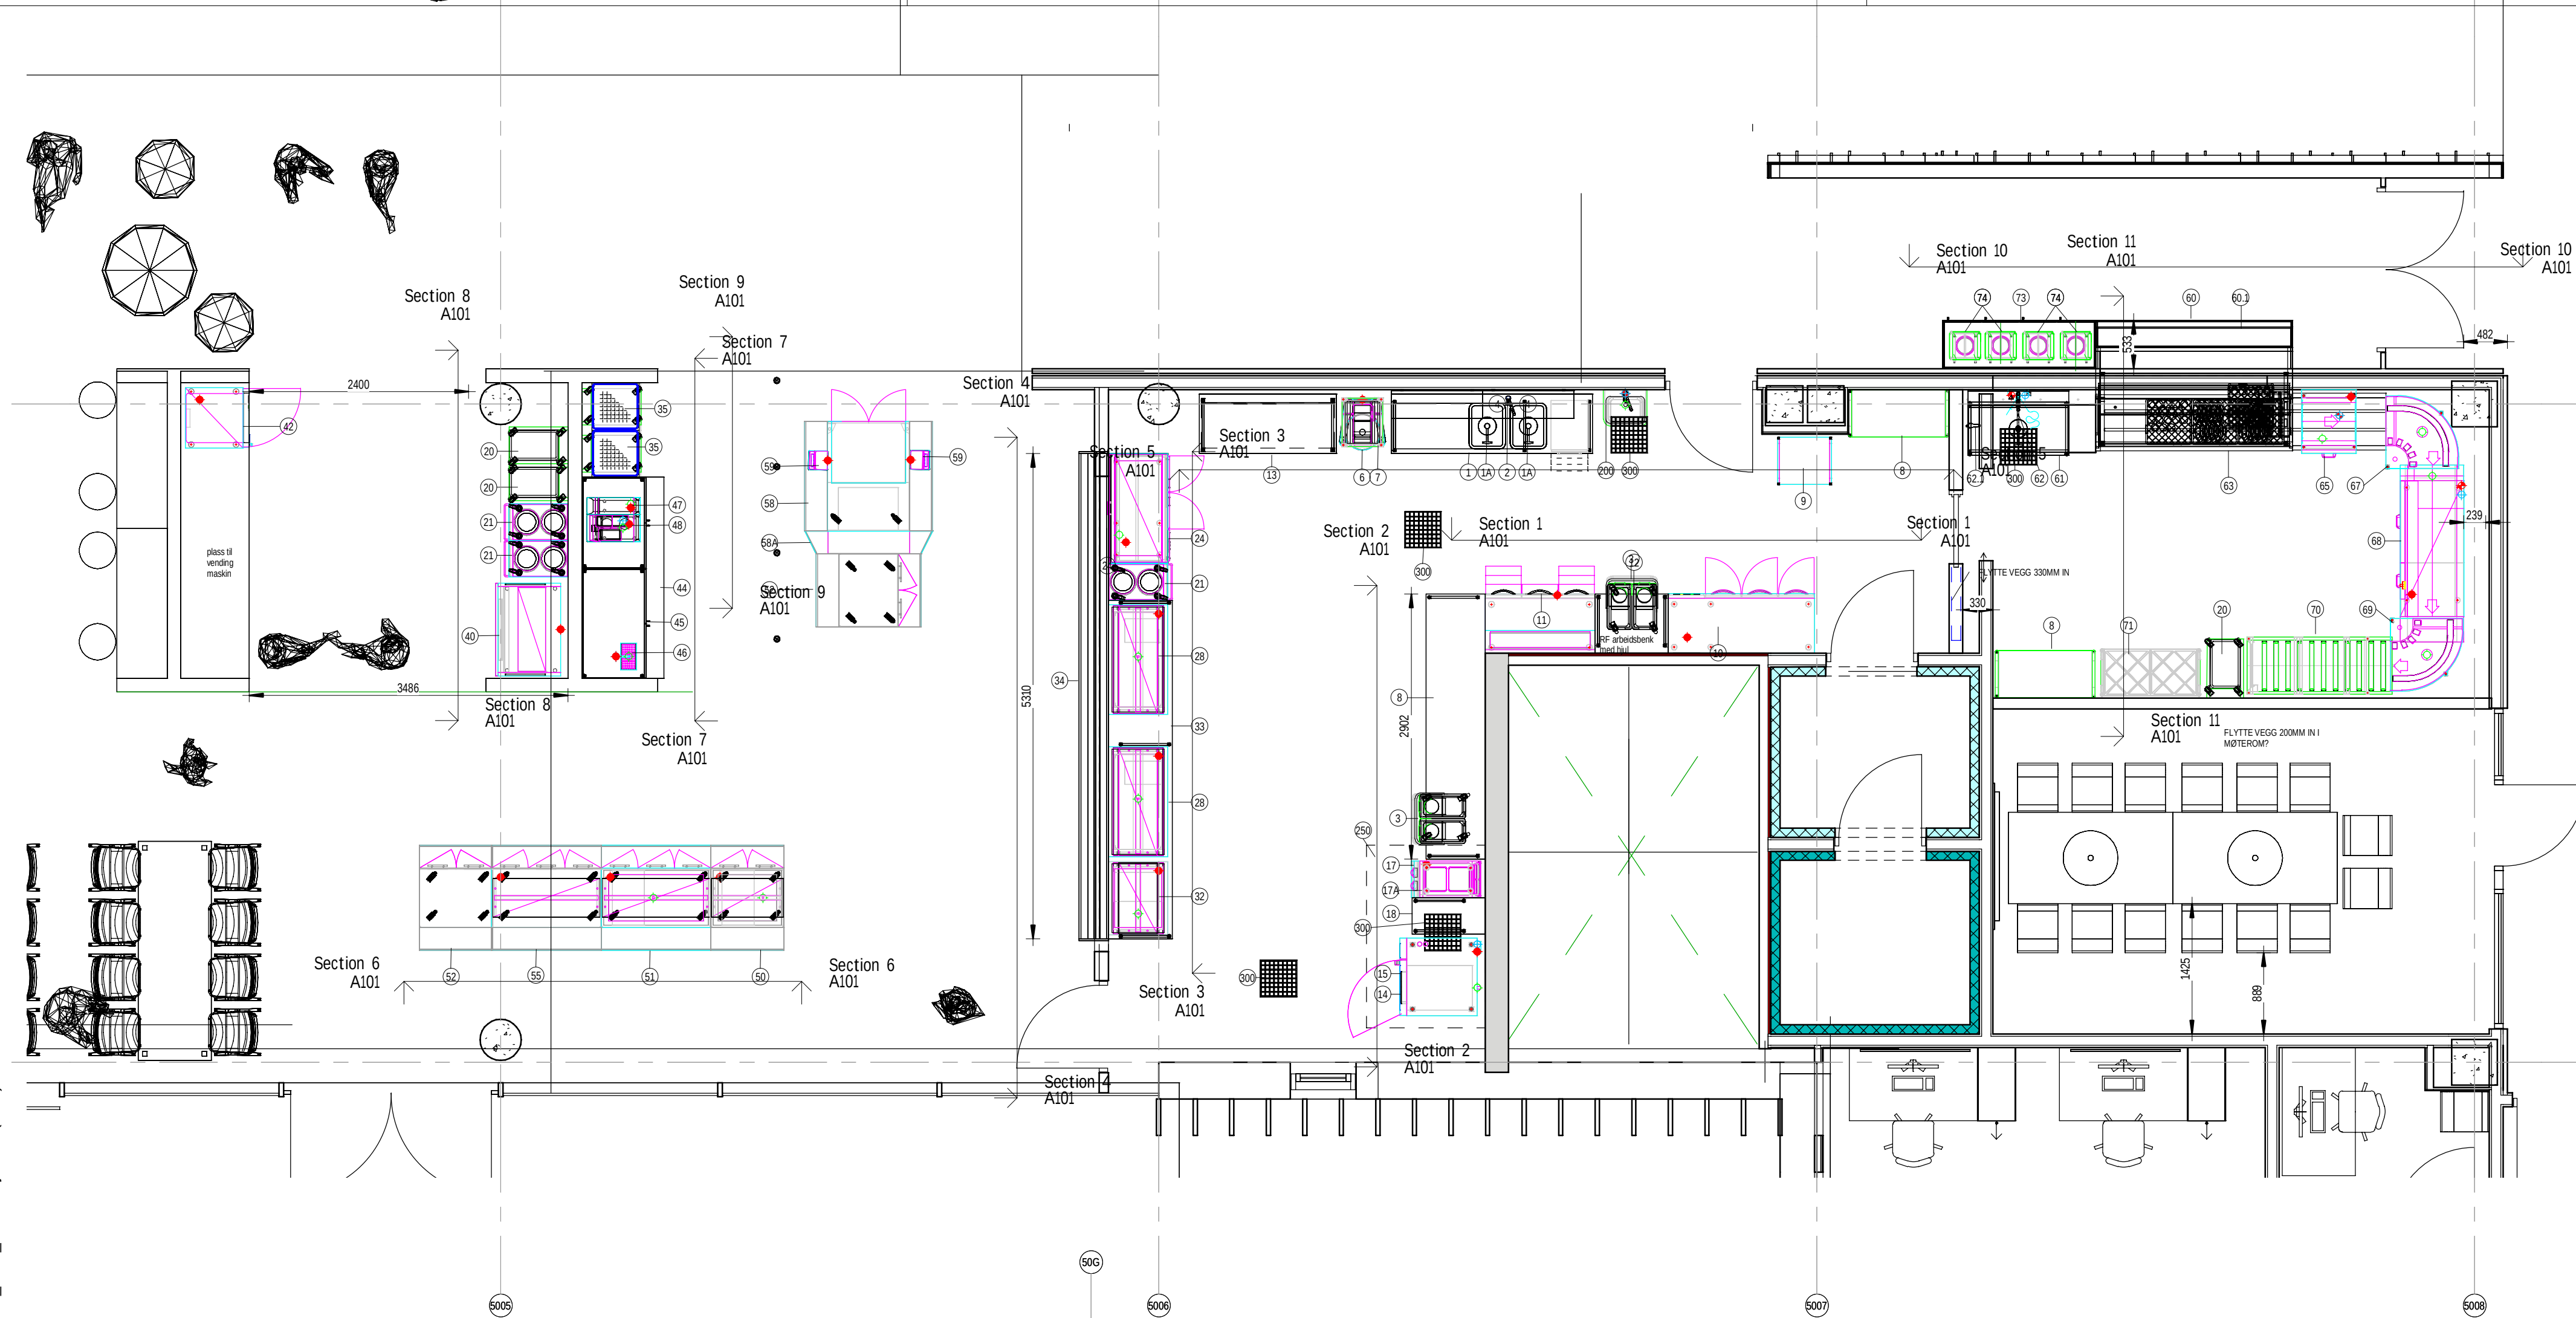


C:\Users\svensjo\My Documents\02_MG015000-MG017334 - ASH Hjelset - Skanska
(PK)1_MetosKantinekjokkenMG017334A - ASH_1270_Kantinekjokken (GSA).rvt

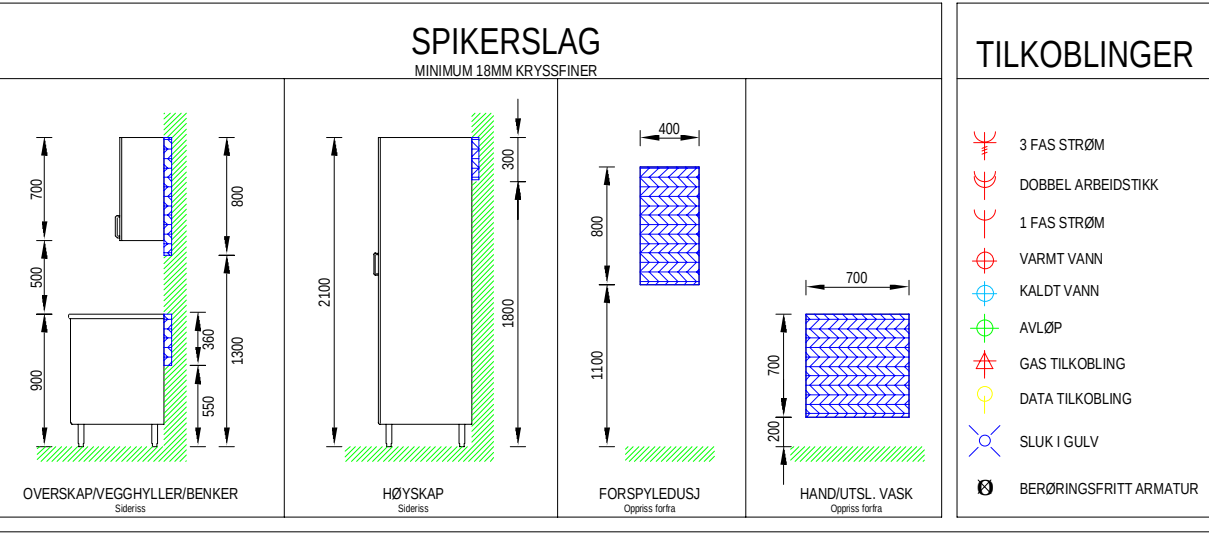

metos kitchen intelligence®			DIMENSJONER			ELEKTRISK ANSLUTNING		1-PLUGG 3-ÅRET 3-FLEKSIBEL 4-ØYERKJØLSKAP		RØR ANSLUTNING			GAS		
POS	STK	Item Number	BESKRIVELSE	B	D	H	VEKT	Kwatt	VOLT	FAS	TILKOBLING	VV	KV	AVL	GAS KW
1	1	4184542	Rustfribenk med hylle	2200	650	900									
1A	2	4180957 + 4181943	Kum P525 med kurv SA212	500	400	250								x	
3	2	4554152	Storkjøkken Batterie (Annen Leverandør)	555	555	660	11.82					X	X		
6	1	4185222	Overhille	1000	300	24									
4	1	4025025	Mikser gulv m/uttak Spar SP-200A	490	520	870	100	0.4	230 V	1N	1				
7	1	4025056	Stativ Metos SP-200A	540	455	450	8								
8	2	4551348	Lagingsreol Norden 921	1100	520	1910	56								
8	1	4184542	Rustfribenk med hylle	2900	650	900									
9	1	4551250	Lagingsreol Norden 922	590	520	1910	52								
10	1	4334024 X	Kjølebank ProfiConT1600-2-OSL-MU	1600	650	900	115.51	0.4	220 V	1NPE					
11	1	4321052	Kjølebank Profi2 STH-1200-GN3-MGH-GN3	1200	650	1020	119	0.4	230 V	1NPE	1				
12	1	4184542	Rustfribenk med hylle	800	650	900									
13	1	4204255	Rustfribenk med hylle	1500	650	900									
14	1	4571540	Kombidamper Mood 06B, med boiler	850	890	890	102	13	400 V	3NPE	3			2"3/4"	50
15	1	4571542	Kombidamper Mood 10B, med boiler	850	890	1170	137	17	400 V	3NPE	3			2"3/4"	50
17	1	4343844	Koketopp Diamante D72/10TCEPO bordmodell	400	730	250	30	5.2	400 V	3NPE					
17A	1	4344206	Åpent stativ Diamante T210B	0	0	0	0.01								
18	1	4184542	Rustfribenk med hylle	400	800	900									
20	3	4554058	Dispenservogn Brett TDT	400	645	975	30								
21	3	4203904	Tallerkenderogner N-Profitt PGT m/hjul	400	650	900	45								
24	1	4312616	Kjølemonter finkantet Halo ISCL200 LED	1200	650	1500	231.15	0.9	220 V	1NPE	1				
28	2	4322080	Vannbad D-1 BM 1200H NovaPlus	1200	650	355	49	2.3	220 V	1NPE	1			2U/16	
32	1	4322059	Frostplate D-1 FRP 800 Nova Plus LED	800	650	500	61	0.3	220 V	1NPE	1			2U/16	
33	1		Rustfribenkplate	3700	700	900									
34	1		Brettbane	5310	320										
35	2	4554096	Dispenservogn Kuvier ROT	515	645	975	30								
40	1	4310671	Kjølemonter Sevhøj, MS91M1 LED	1018	685	2000	205	1.5	230 V	1NPE	1				
42	1	4554014	Kjølskap More Eco GNC 660R G	660	750	2010	110	0.2	230 V	1N	1				
44	1		Rustfribenkplate	2200	900	900									
45	1		Benkeskap, laminat	1000	700	870									
45	1		Benkeskap, laminat	1200	700	870									
46	1	4212360	Vanndispenser Piccolo Fusion	0	0	0	24	0.5	230 V	1NPE				1/2"	
47	1	4136380	Miljøkjøle Cefina XT MCL8, vindster	190	580	580	9.5	0.2	220 V	1PE	3				
48	1	4136208	Kaffemaskin Cefina XT9-2G-1CF-WA-0-0	300	580	715	54	3	230 V	1NPE	3			15	25
50	1	4138801	Kjøtt Brønn M/Overh. Nova2 CB 1200 LED	800	650	900	95	0.5	230 V	1NPE	1				2U/16
51	1	4138803	Kjøtt Brønn M/Overh. Nova2 CB 1200 LED	1200	650	900	114	0.5	230 V	1NPE	1				2U/16
52	2	4138922	Serveringsdisk Nayral Nova2 SB 800	800	650	900	63								
55	1	4318815	Nayral Enhet Nova2 N 1200 LED	1200	650	900	72	0	230 V	1NPE	1				
58	1	4308910	Kassaseksjon 2-Sidig Nova Cashier	1200	900	900	46								
58A	1	4308912	Overgangsenhet NU Kassasek. 2-Sidig Nova	250	1400	900	23								
59	2	4220403	Våg LEM7-1.2 230V1-	210	210	65	1.4	0	230 V	1N	1				
60	1		Brettbane til sorterings stasjon	2150	300	900									
60.1	1		Underdel innleveringsstasjon	2150	460	870									
61	1	4552316	Forvarskasseng 700-11-3	1100	590	880	60								
62	1	4218495	Forvarskasseng 700-11-3	0	0	0	7	0	0 V						G3/4"
62.1	1		Blandebatterie for håndvask (Annen Leverandør)												1/2"
63	1	4246234-4552039	Sorteringsenhet, oppvask Easy Clean 4 PLUS	2150	1105	1685	0	0.2	400 V	3PE	Semifred				1/2"
65	1	4218042	Forvarskasseng rett WD-PRM60 V-H 400V	600	670	1700	220	0.8	400 V	3NPE	3				38
67	1	4208128	Motorisert sving 90° WD-C 90° V-H 400V	780	780	890	45	0.1	400 V	3NPE	3				
68	1	4246220	Tunneloppsvaskmaskin WD-153 lcs+ V-H 400V	1655	697	1675	370	31.9	400 V	3NPE	2				1/2"
69	1	4208128	Motorisert sving 90° WD-C 90° V-H 400V	780	780	890	45	0.1	400 V	3NPE	3				1/2"
70	1	4552150	Tørkebane Norden Stasjonær 465-3	1585	630	875	58								
71	1	4551328	Rang, Løper Dobbelt Norden 911 50X50	1100	520	1910	35								
73	1		Rustfribenkplate	1690	530	900									
73.1	1		Avfallsstasjon underdel HT-Laminat	1678	530	870									
73.2	4		Benkeskap, laminat	400	20	870									
73.3	4	4205633	Avfallsnedkast 180mm ProfittClassic	0	0	0	0.25								
74	4	4551250	Sekkevogn 60 L Norden Set-60L	365	340	750	4.6								
200	1		Håndvask (Annen Leverandør)	402	480	140								X	X
250	1		Avfallsstasjon annen leverandør	2000	1300	300								X	X
300	5		Sluk (annen leverandør)	400	400	5									

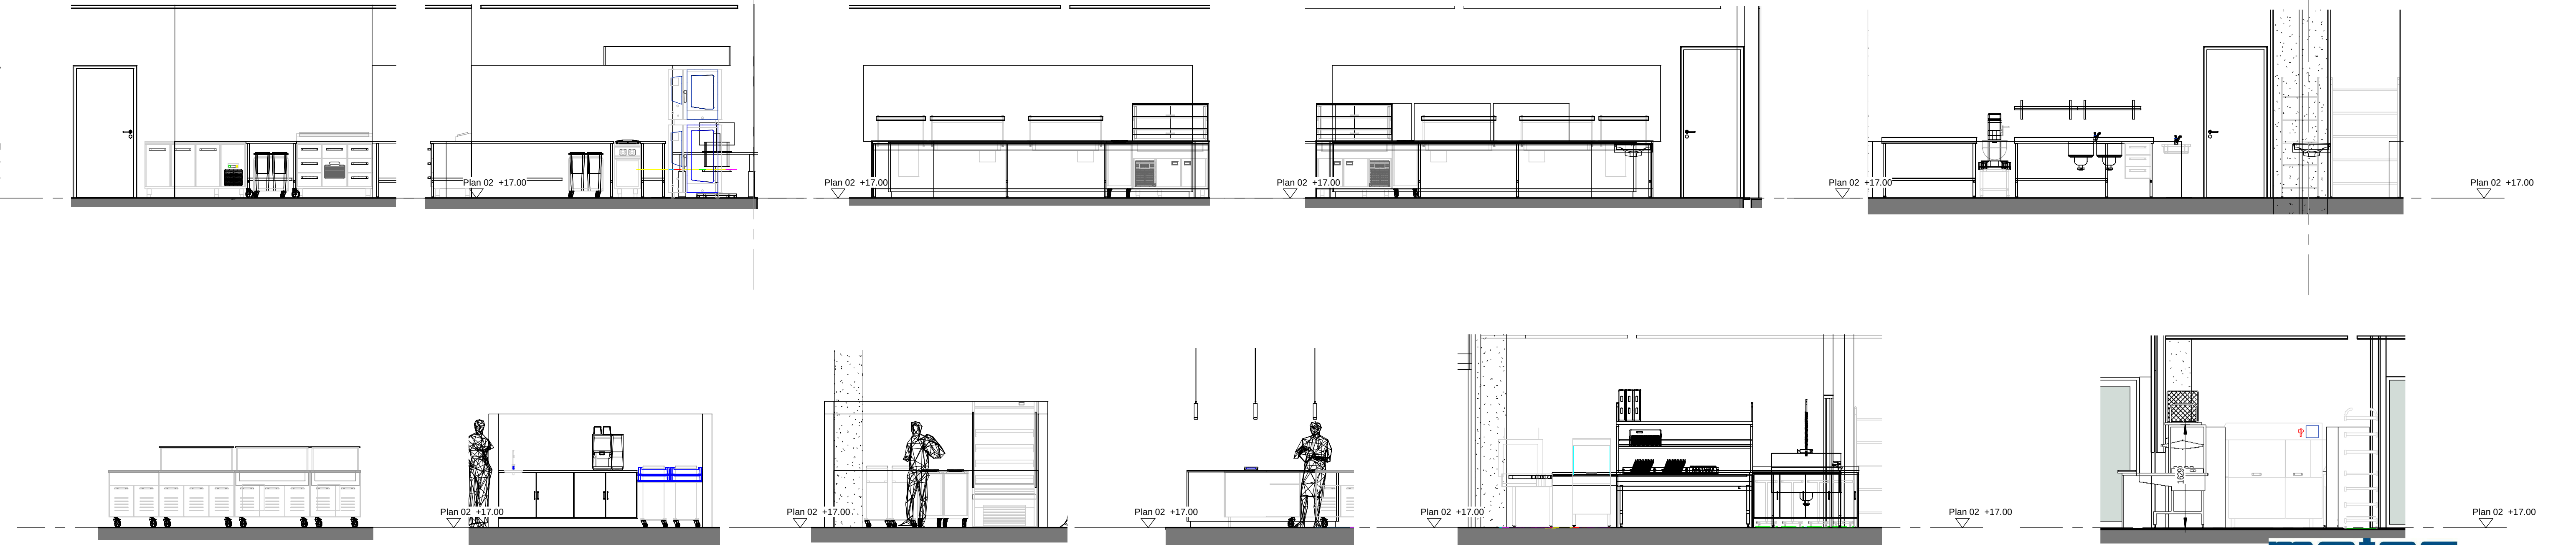

OBS KONTROLLMÅ MÅLUTBESREI
PLASSERING AV VENTILASJONSHETTER ER KUN FORSLAG, METOS HAR INGEN
ANSVAR FOR DETTE
METOS STÅR IKKE ANSVARLIG FOR UTSTYR SOM ER EKSISTERENDE ELLER LEVERT
AV ANDRE
VVS HÅNDVASKER OG BLENDEBATTERIER ER LEVERT AV ANNEN LEVERANDØR OM IKKE
ANNET ER BESKREVET. HULLTAKING FOR BLENDEBATTERIER UTFØRES AV VVS.
FORSPYLDESJUS SKAL MONTERES MINST 300MM OVER BENKEPLATE. ALT UTSTYR
MARKERT MED AVLØP KREVER BRUTT AVLØP. GSI TUNNELMASKINER OG
HETTEMASKINER TØMMER MED 3 L/S. VARMT VANN PÅ UTSTYR SKAL IKKE
OVERSTIGE 55°C. AQUASTOP MÅ MONTERES PÅ VANN-TILKOBLET UTSTYR I ROM
UTEN SLUK.
EL 400V UTSTYR SKAL TILKOBLER MULLEDER. ALT 3FAS UTSTYR LEVERES
UTEN KABEL OG STØPEL. DETTE LEVERES AV ELEKTRIKER. ALT 3FAS
UTSTYR TILKOBLER AV ELEKTRIKER. ANLEGG LEVERES I 230/400V (SE
POS.15). INDUKSJON LEVERES KUN I 400V. ALT ELEKTRISK UTSTYR, INKL.
KJØL/FRYSE-ROM MÅ SIKRES MED JORDFEILBRYTER.

A		08.07.2021	Prosjekt on i leveringsplanen på buffert og kassaseksjon - Bytter plass på dette og oppsett og installasjonen av kassaseksjon i buffert på kassaseksjon og oppsett av kassaseksjon i buffert på kassaseksjon	JS	GSA
REV	DATE	BESKRIVELSE		TEGNER	SELER
DENNE TEGNINGEN ER BESKRIVET AV ANDRENSLOVEN OG KAN IKKE OVERDRAS TIL ANDRE UTEN SKRIFTLIG TILLATELSE FRA METOS AS					

metos kitchen intelligence®		1201 OSLO		1201 OSLO	
Rosenholmveien 6A		Tlf: 90 26 38 67		WWW.METOS.NO	
PROSJEKT		MG017334		ARK STR: A1	
TILBUDSNR:		941000 97944		ORDRENR:	
PROSJEKT BESKRIVELSE					
ASH HJELSET - KANTINEKJØKKEN					
Enter address here					
Plan_Snitt					
DATE:		TEGNET AV:		SOLGT AV:	
28.06.2021		Jonas S		Geir S.A	
SKALA:		TEGNINGSNR:		ARK NR:	
1 : 50		MG017334		A101	
REV:		TEGNER:		SELER:	